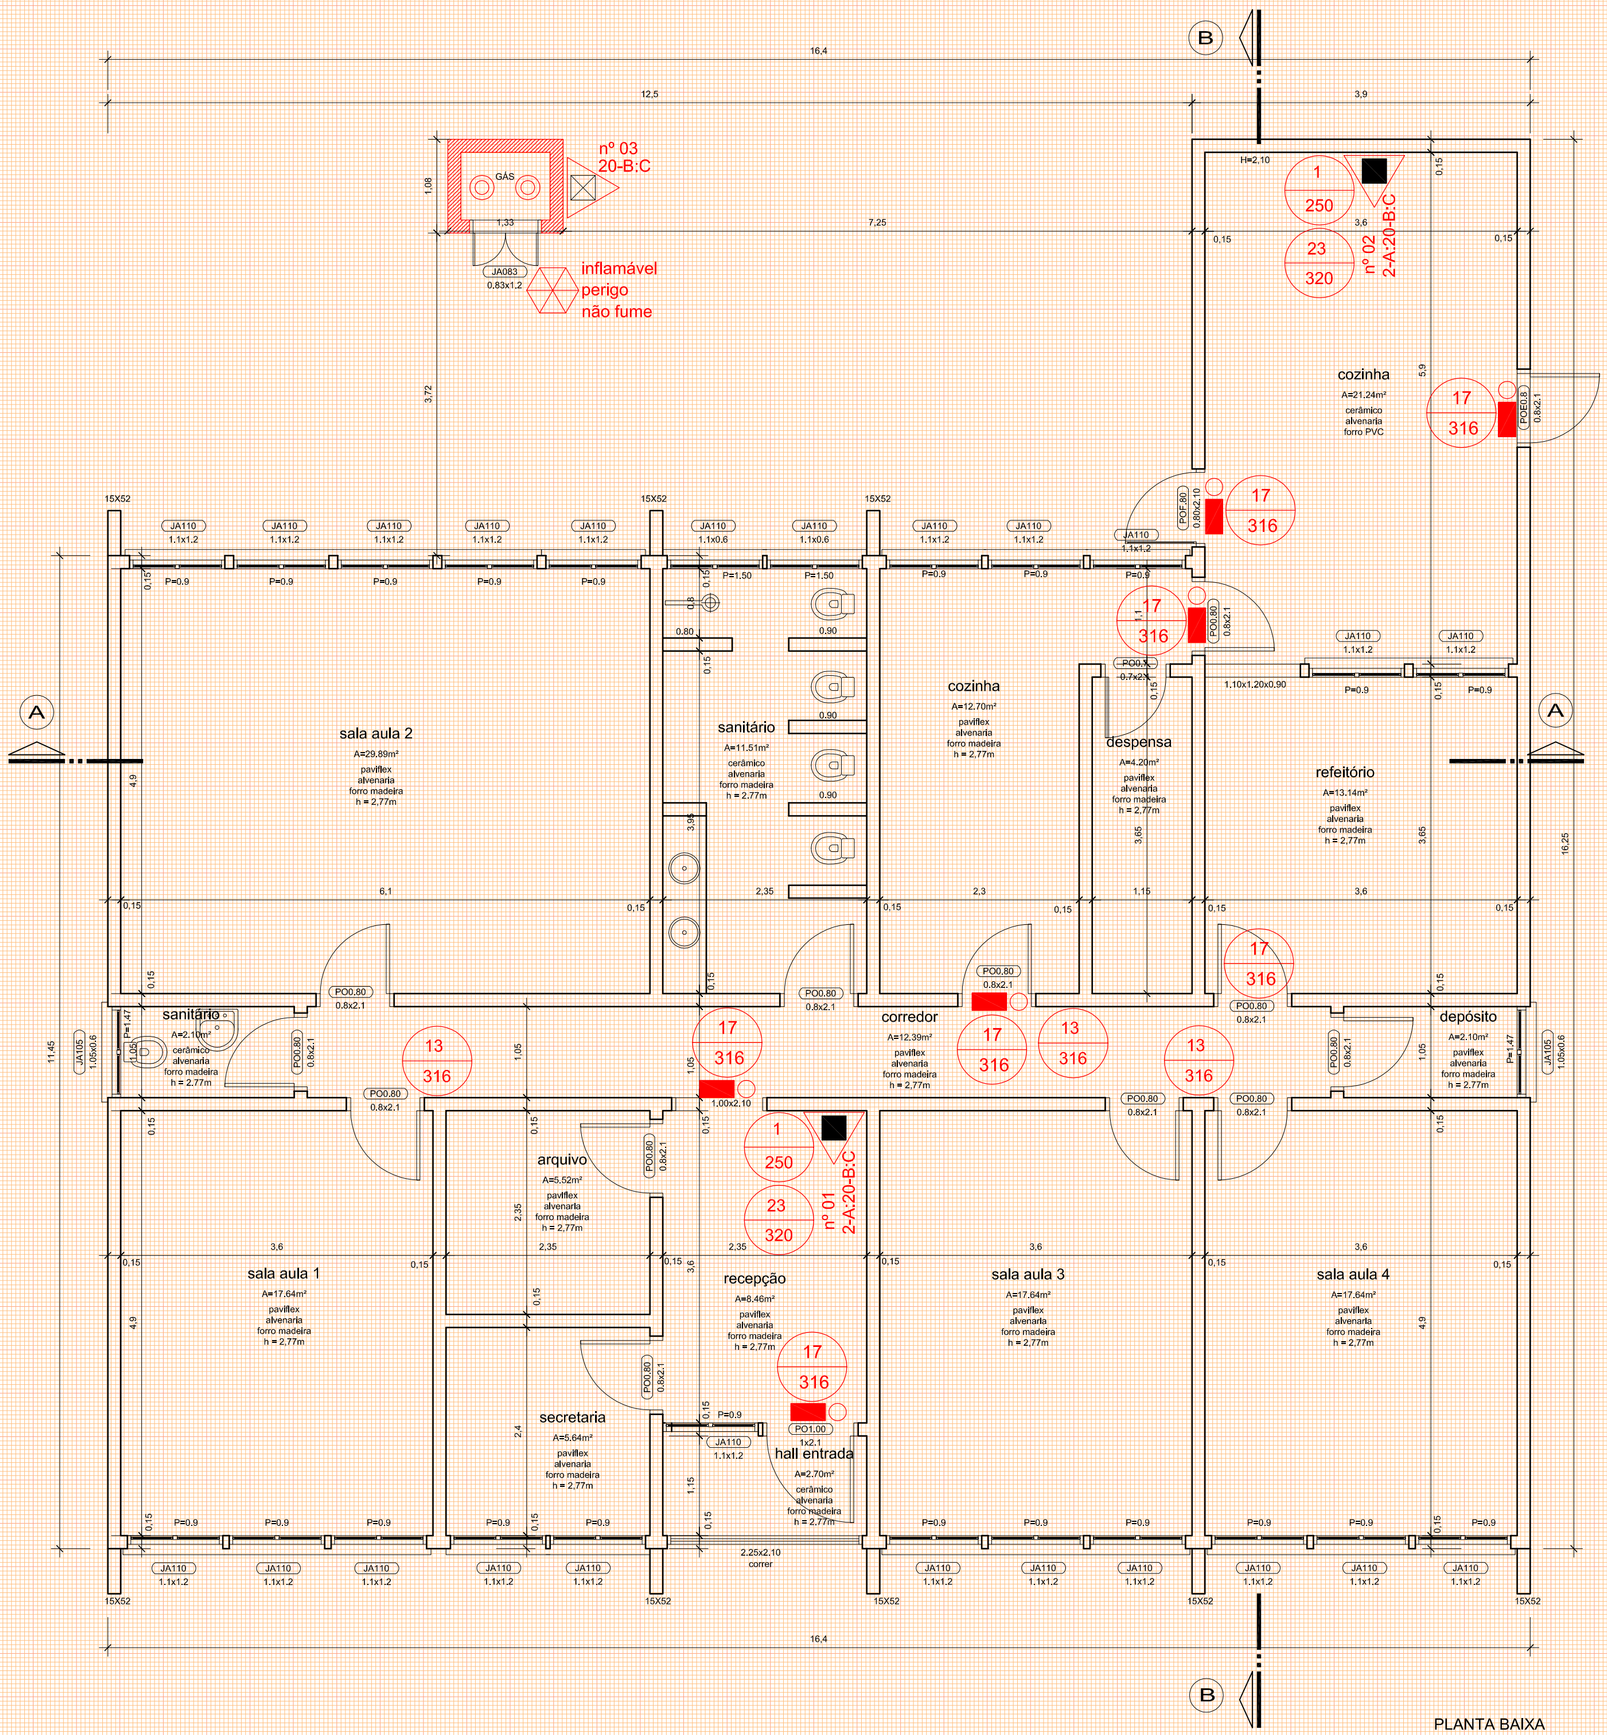

PLANTA BAIXA
1 / 50

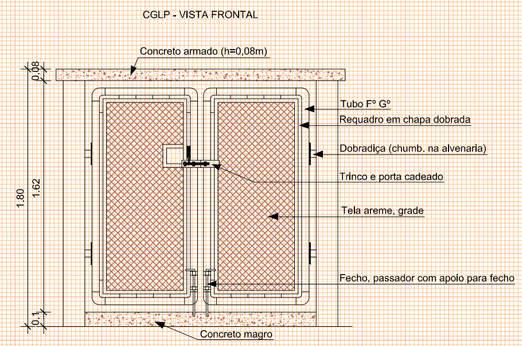

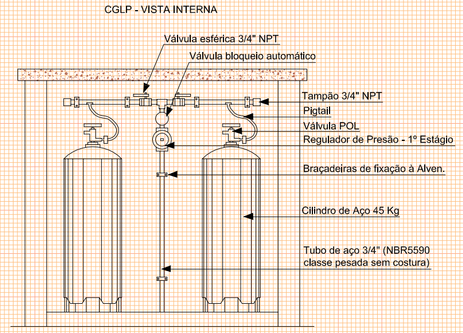

DETALHE CGLP
1 / 30

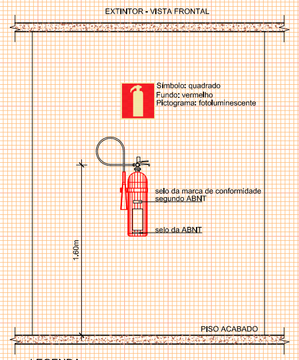

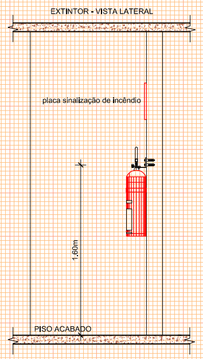

DETALHE EXTINTOR
1 / 40

LEGENDA	
	Extintores
	Extintor D'água
	Extintor de Dióxido de Carbono (CO2)
	Extintor de Pó BC
	Extintor de Pó ABC
	Sistema de Detecção e Alarme
	Acionador Manual de Detecção e Alarme
	Central de Detecção e Alarme
	Bateria do Sistema de Detecção e Alarme
	Painel Repetidor do Sistema
	Iluminação de Emergência
	Bloco Autônomo - 16W - luz emergência
	Sinalização de Saída - Bloco Autônomo
	Bloco Autônomo de Iruminação (4x55W)
	Tubulação Hidráulica
	Tubulação Hidráulica
	Hidrante Duplo
	Mangotinho
	Registro de Recalque sem Válvula de Retenção
	Avisador Sonoro e Visual com Sirene do Sistema de Hidrantes
	Gás - Inflamável
	Central de Gás - Inflamável
	Placas
1 / 252	Placa de Proibido Fumar Medidas (252)mm - Símbolo Circular
2 / 252	Placa de Proibido Utilizar Elevador em caso de Incêndio Medidas (252)mm - Símbolo Circular
3 / 340	Placa de Alerta de Choque elétrico Medidas (340)mm - Símbolo Tritangular
13 / 316	Placa de Orientação e Salvamento - Saída (Esq / Dir.) Medidas (316x158)mm - Símbolo Retangular
14 / 316	Placa de Orientação e Salvamento - Subindo e Descendo Escada Medidas (316x158)mm - Símbolo Retangular
17 / 316	Placa de Orientação e Salvamento - "SAÍDA" Medidas (316x158)mm - Símbolo Retangular
18 / 224	Placa de Orientação - Nº Pavimento Medidas (224x224)mm - Símbolo Quadrado
21 / 224	Placa de Sinalização de Alarme Medidas (224x224)mm - Símbolo Quadrado
22 / 224	Placa de Extintor de Incêndio Medidas (358x358)mm - Símbolo Quadrado
24 / 224	Placa de Sinalização de Mangotinho Medidas (358x358)mm - Símbolo Quadrado
25 / 268	Placa de Sinalização dos Abrigos de Mangueiras Medidas (268x268)mm - Símbolo Quadrado
26 / 268	Placa de Sinalização dos Hidrantes Medidas (268x268)mm - Símbolo Quadrado
28 / 402	Placa de Instrução abertura porta corta-fogo por barra antipânico Medidas (402x402)mm - Símbolo Quadrado
30 / 506	Placa de Instruções para porta corta-fogo Medidas (506x253)mm - Símbolo Retangular
	Antipânico
	Barra Antipânico
	Aberturas Protegidas
60	Porta Corta Fogo P-60
90	Porta Corta Fogo P-90
120	Porta Corta Fogo P-120

LEGENDA
1 / 125

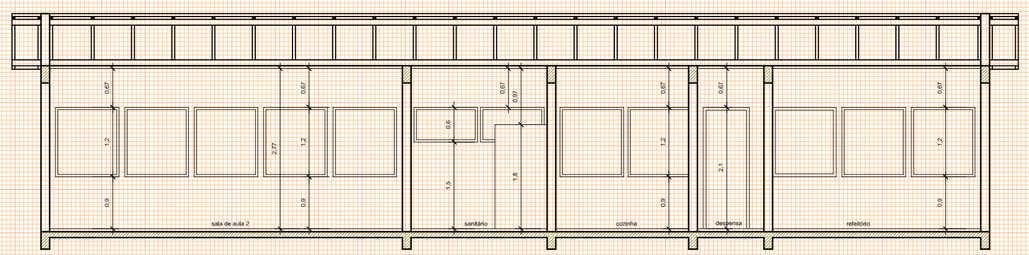

CORTE A A
1 / 75

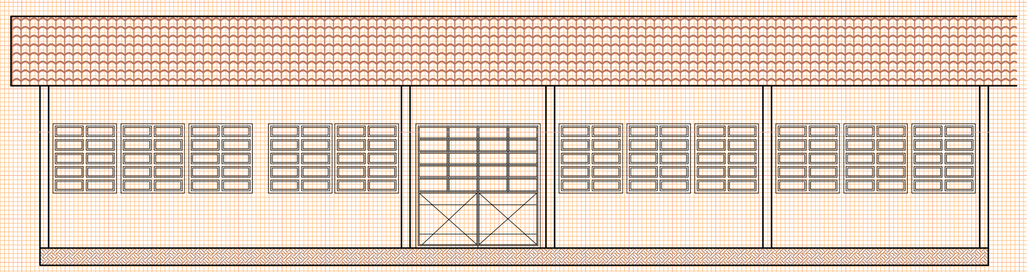

FACHADA
1 / 75

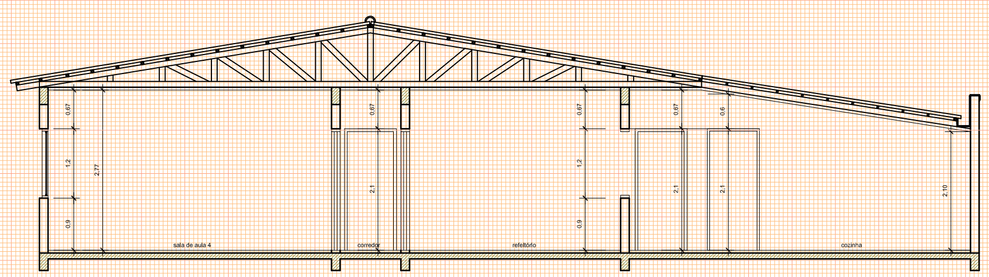

CORTE B B
1 / 75

Proprietário	Responsável Projeto:	
MUNICÍPIO DE SANTA MARIA CNPJ: 88.488.366/0001-00	Eng. Civil Eldon Alberto Reckziegel Crea/RS 48.490-D	
PROJETO PPCI LOTE 03 - 02 - EMEI IDA FIORI DRUCK Rua André da Rocha, s/n. ° , Vila Kennedy, Cidade Santa Maria/RS	Área 206,97m²	Data NOV | 2014
PLANTA BAIXA FACHADA DETALHES CORTES LEGENDA	Escala INDICADA	Prancha ÚNICA