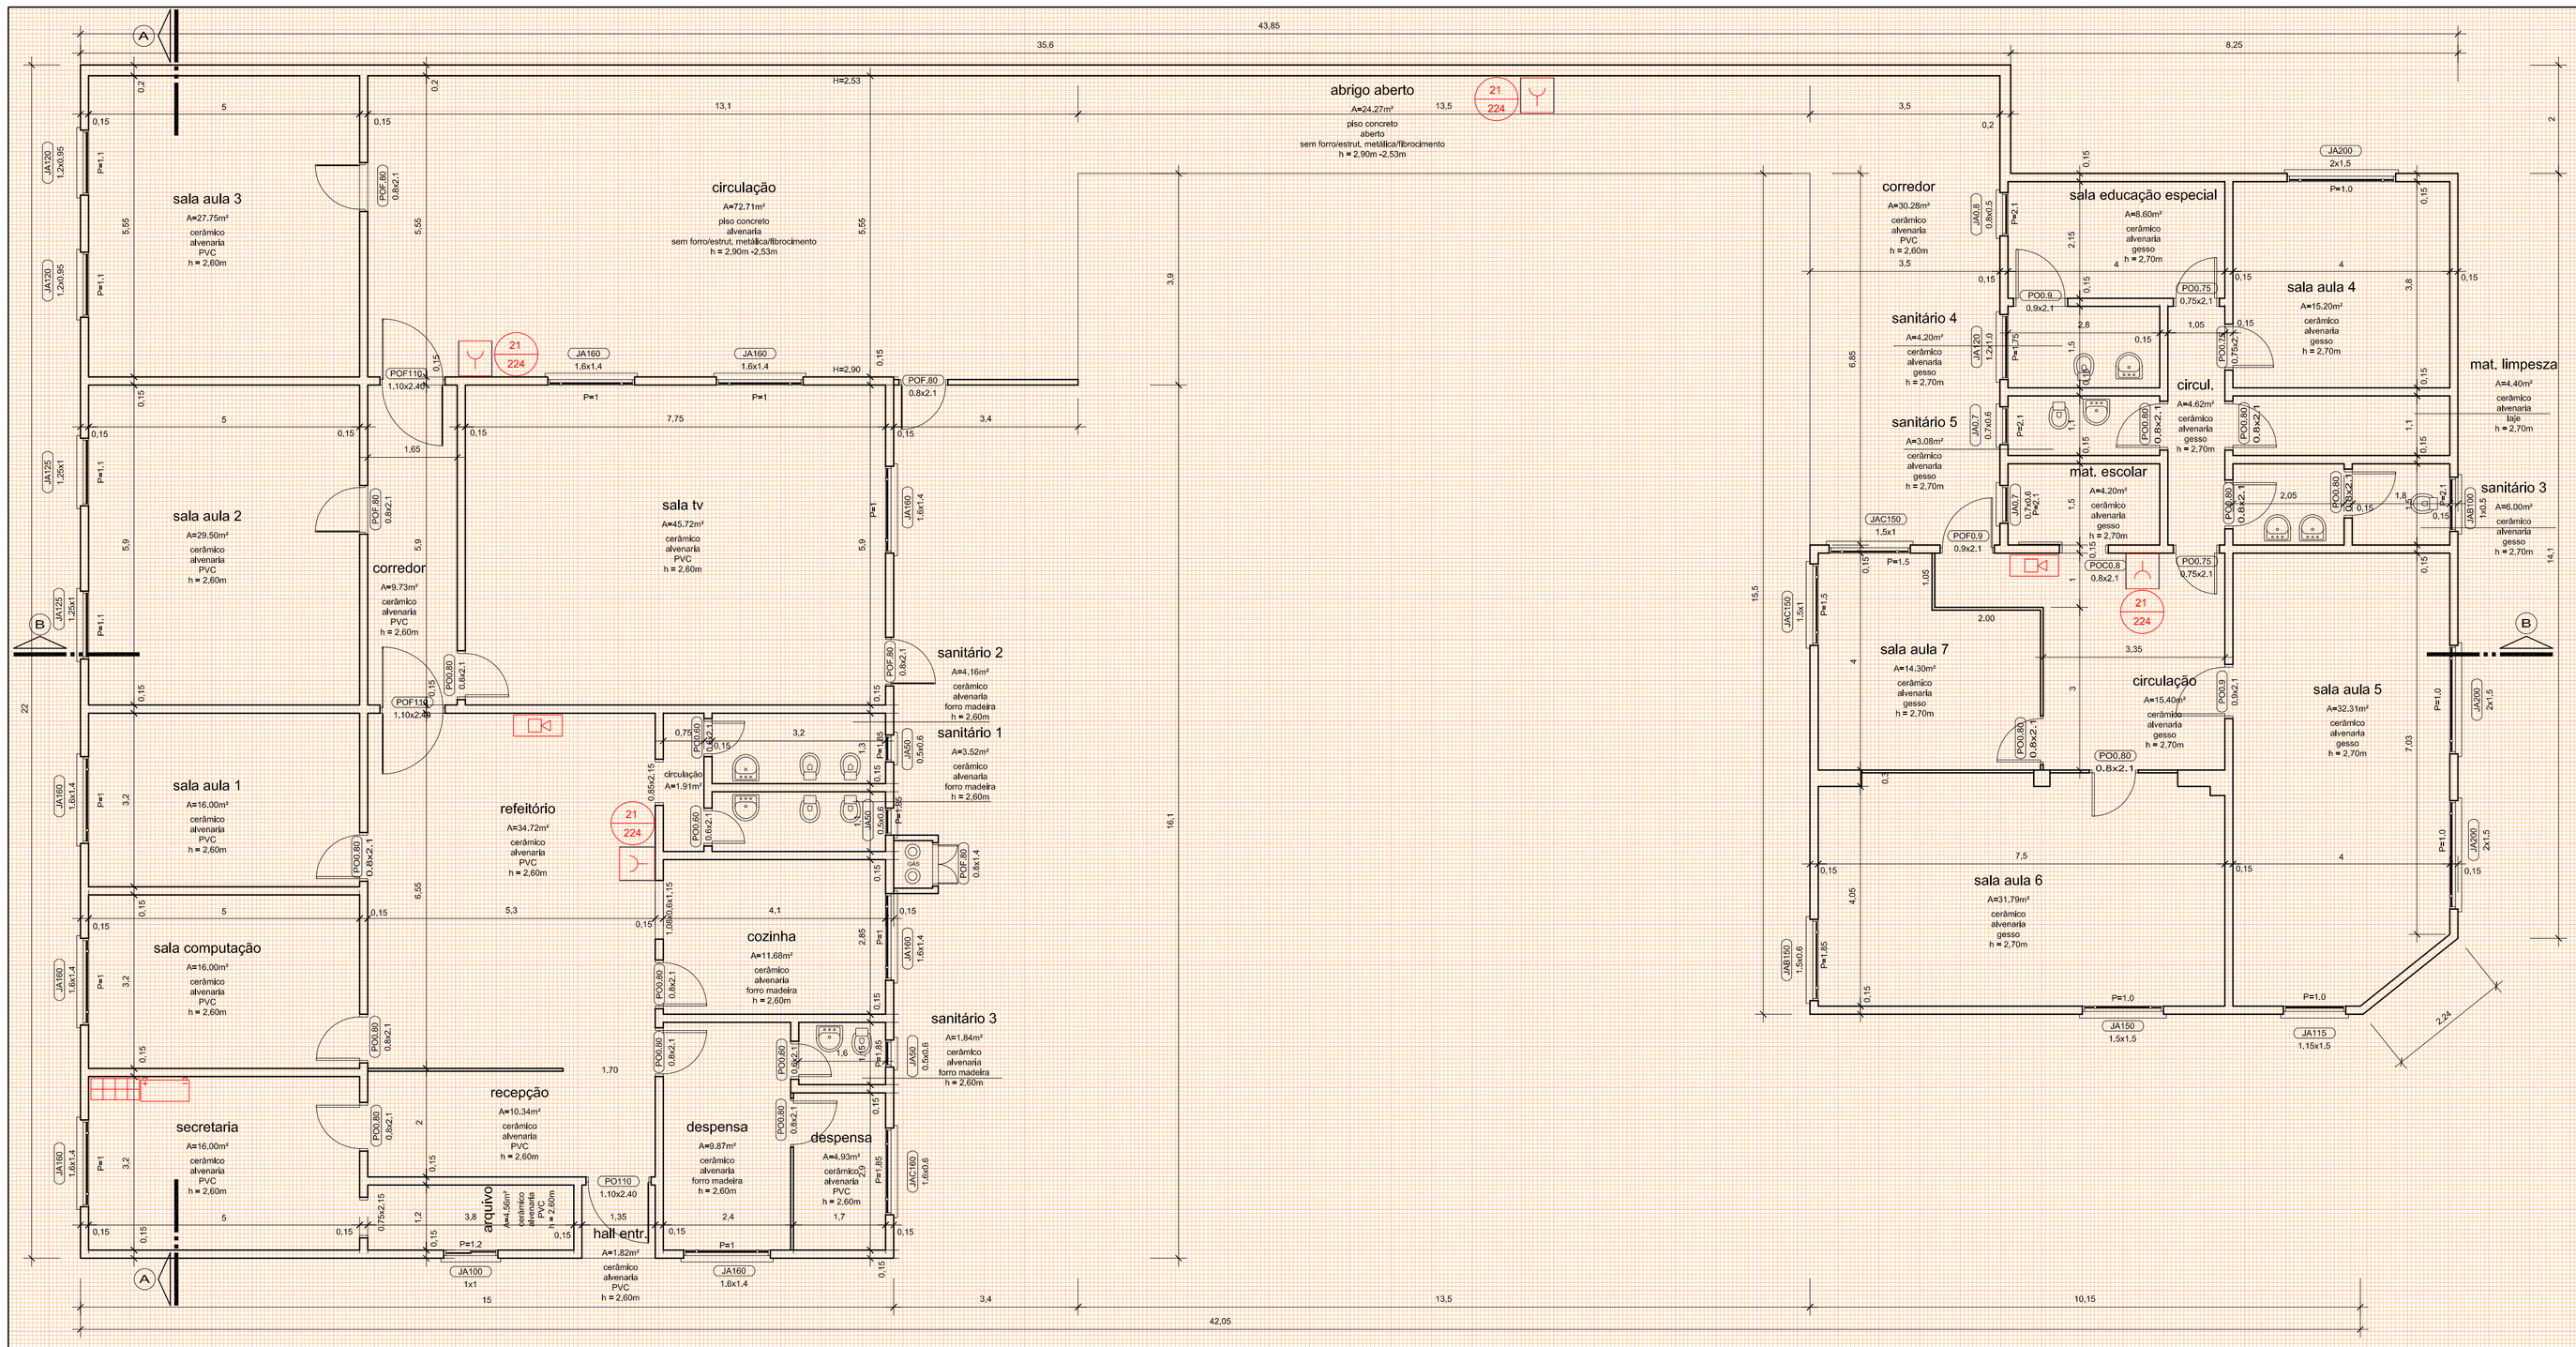


PLANTA BAIXA ALARME INCÊNDIO
1 / 75

| LEGENDA |
|---|
| Extintores |
| Extintor D'água |
| Extintor de Dióxido de Carbono (CO2) |
| Extintor de Pó BC |
| Extintor de Pó ABC |
| Sistema de Detecção e Alarme |
| Acionador Manual de Detecção e Alarme |
| Central de Detecção e Alarme |
| Bateria do Sistema de Detecção e Alarme |
| Painel Repetidor do Sistema |
| Iluminação de Emergência |
| Bloco Autônomo - 16W - luz emergência |
| Sinalização de Saída - Bloco Autônomo |
| Bloco Autônomo de Imuminação (4x55W) |
| Tubulação Hidráulica |
| Tubulação Hidráulica |
| Hidrante Duplo |
| Mangotinho |
| Registro de Recalque sem Válvula de Retenção |
| Avisador Sonoro e Visual com Sirene do Sistema de Hidrantes |
| Gás - Inflamável |
| Central de Gás - Inflamável |
| Placas |
| Placa de Proibido Fumar<br>Medidas (252)mm - Símbolo Circular |
| Placa de Proibido Utilizar Elevador em caso de Incêndio<br>Medidas (252)mm - Símbolo Circular |
| Placa de Alerta de Choque elétrico<br>Medidas (340)mm - Símbolo Triangular |
| Placa de Orientação e Salvamento - Saída (Esq / Dir.)<br>Medidas (316x158)mm - Símbolo Retangular |
| Placa de Orientação e Salvamento - Subindo e Descendo Escada<br>Medidas (316x158)mm - Símbolo Retangular |
| Placa de Orientação e Salvamento - "SAÍDA"<br>Medidas (316x158)mm - Símbolo Retangular |
| Placa de Orientação - N.º Pavimento<br>Medidas (224x224)mm - Símbolo Quadrado |
| Placa de Sinalização de Alarme<br>Medidas (224x224)mm - Símbolo Quadrado |
| Placa de Extintor de Incêndio<br>Medidas (358x358)mm - Símbolo Quadrado |
| Placa de Sinalização de Mangotinho<br>Medidas (358x358)mm - Símbolo Quadrado |
| Placa de Sinalização dos Abrigos de Mangueiras<br>Medidas (268x268)mm - Símbolo Quadrado |
| Placa de Sinalização dos Hidrantes<br>Medidas (268x268)mm - Símbolo Quadrado |
| Placa de Instrução abertura porta corta-fogo por barra antipânico<br>Medidas (402x402)mm - Símbolo Quadrado |
| Placa de Instruções para porta corta-fogo<br>Medidas (506x253)mm - Símbolo Retangular |
| Antipânico |
| Barra Antipânico |
| Aberturas Protegidas |
| Porta Corta Fogo P-60 |
| Porta Corta Fogo P-90 |
| Porta Corta Fogo P-120 |

LEGENDA
1 / 125

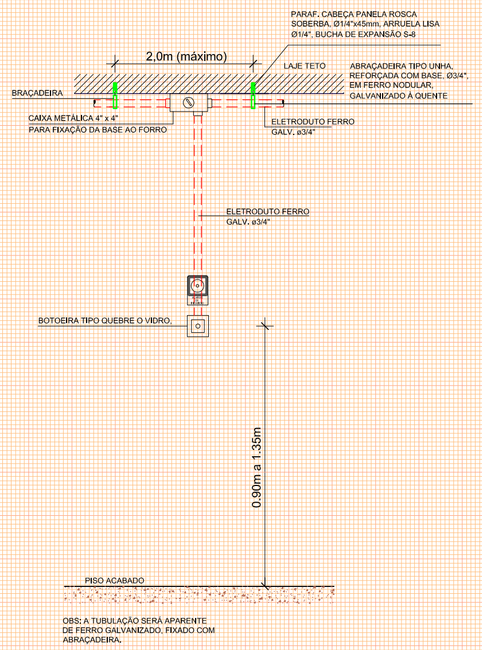


DETALHE ALARME INCÊNDIO
1 / 25

| Proprietário | Responsável Projeto: | |
|---|---|---|
| MUNICÍPIO DE SANTA MARIA CNPJ: 88.488.366/0001-00 | Eng. Civil Eldon Alberto Reckziegel<br>Crea/RS 48.490-D | |
| PROJETO PPCI<br>LOTE 03 - 04 - EMEI SINOS DE BELÉM<br>Avenida Manuel Mallmann Filho esq Rua N.º 2, n. º 302 , Por do Sol<br>Cidade Santa Maria/RS | Área<br>568,46m² | Data<br>OUT \| 2014 |
| PLANTA BAIXA ALARME INCÊNDIO<br>DETALHAMENTO<br>LEGENDA | Escala<br>INDICADA | Prancha<br>ÚNICA |