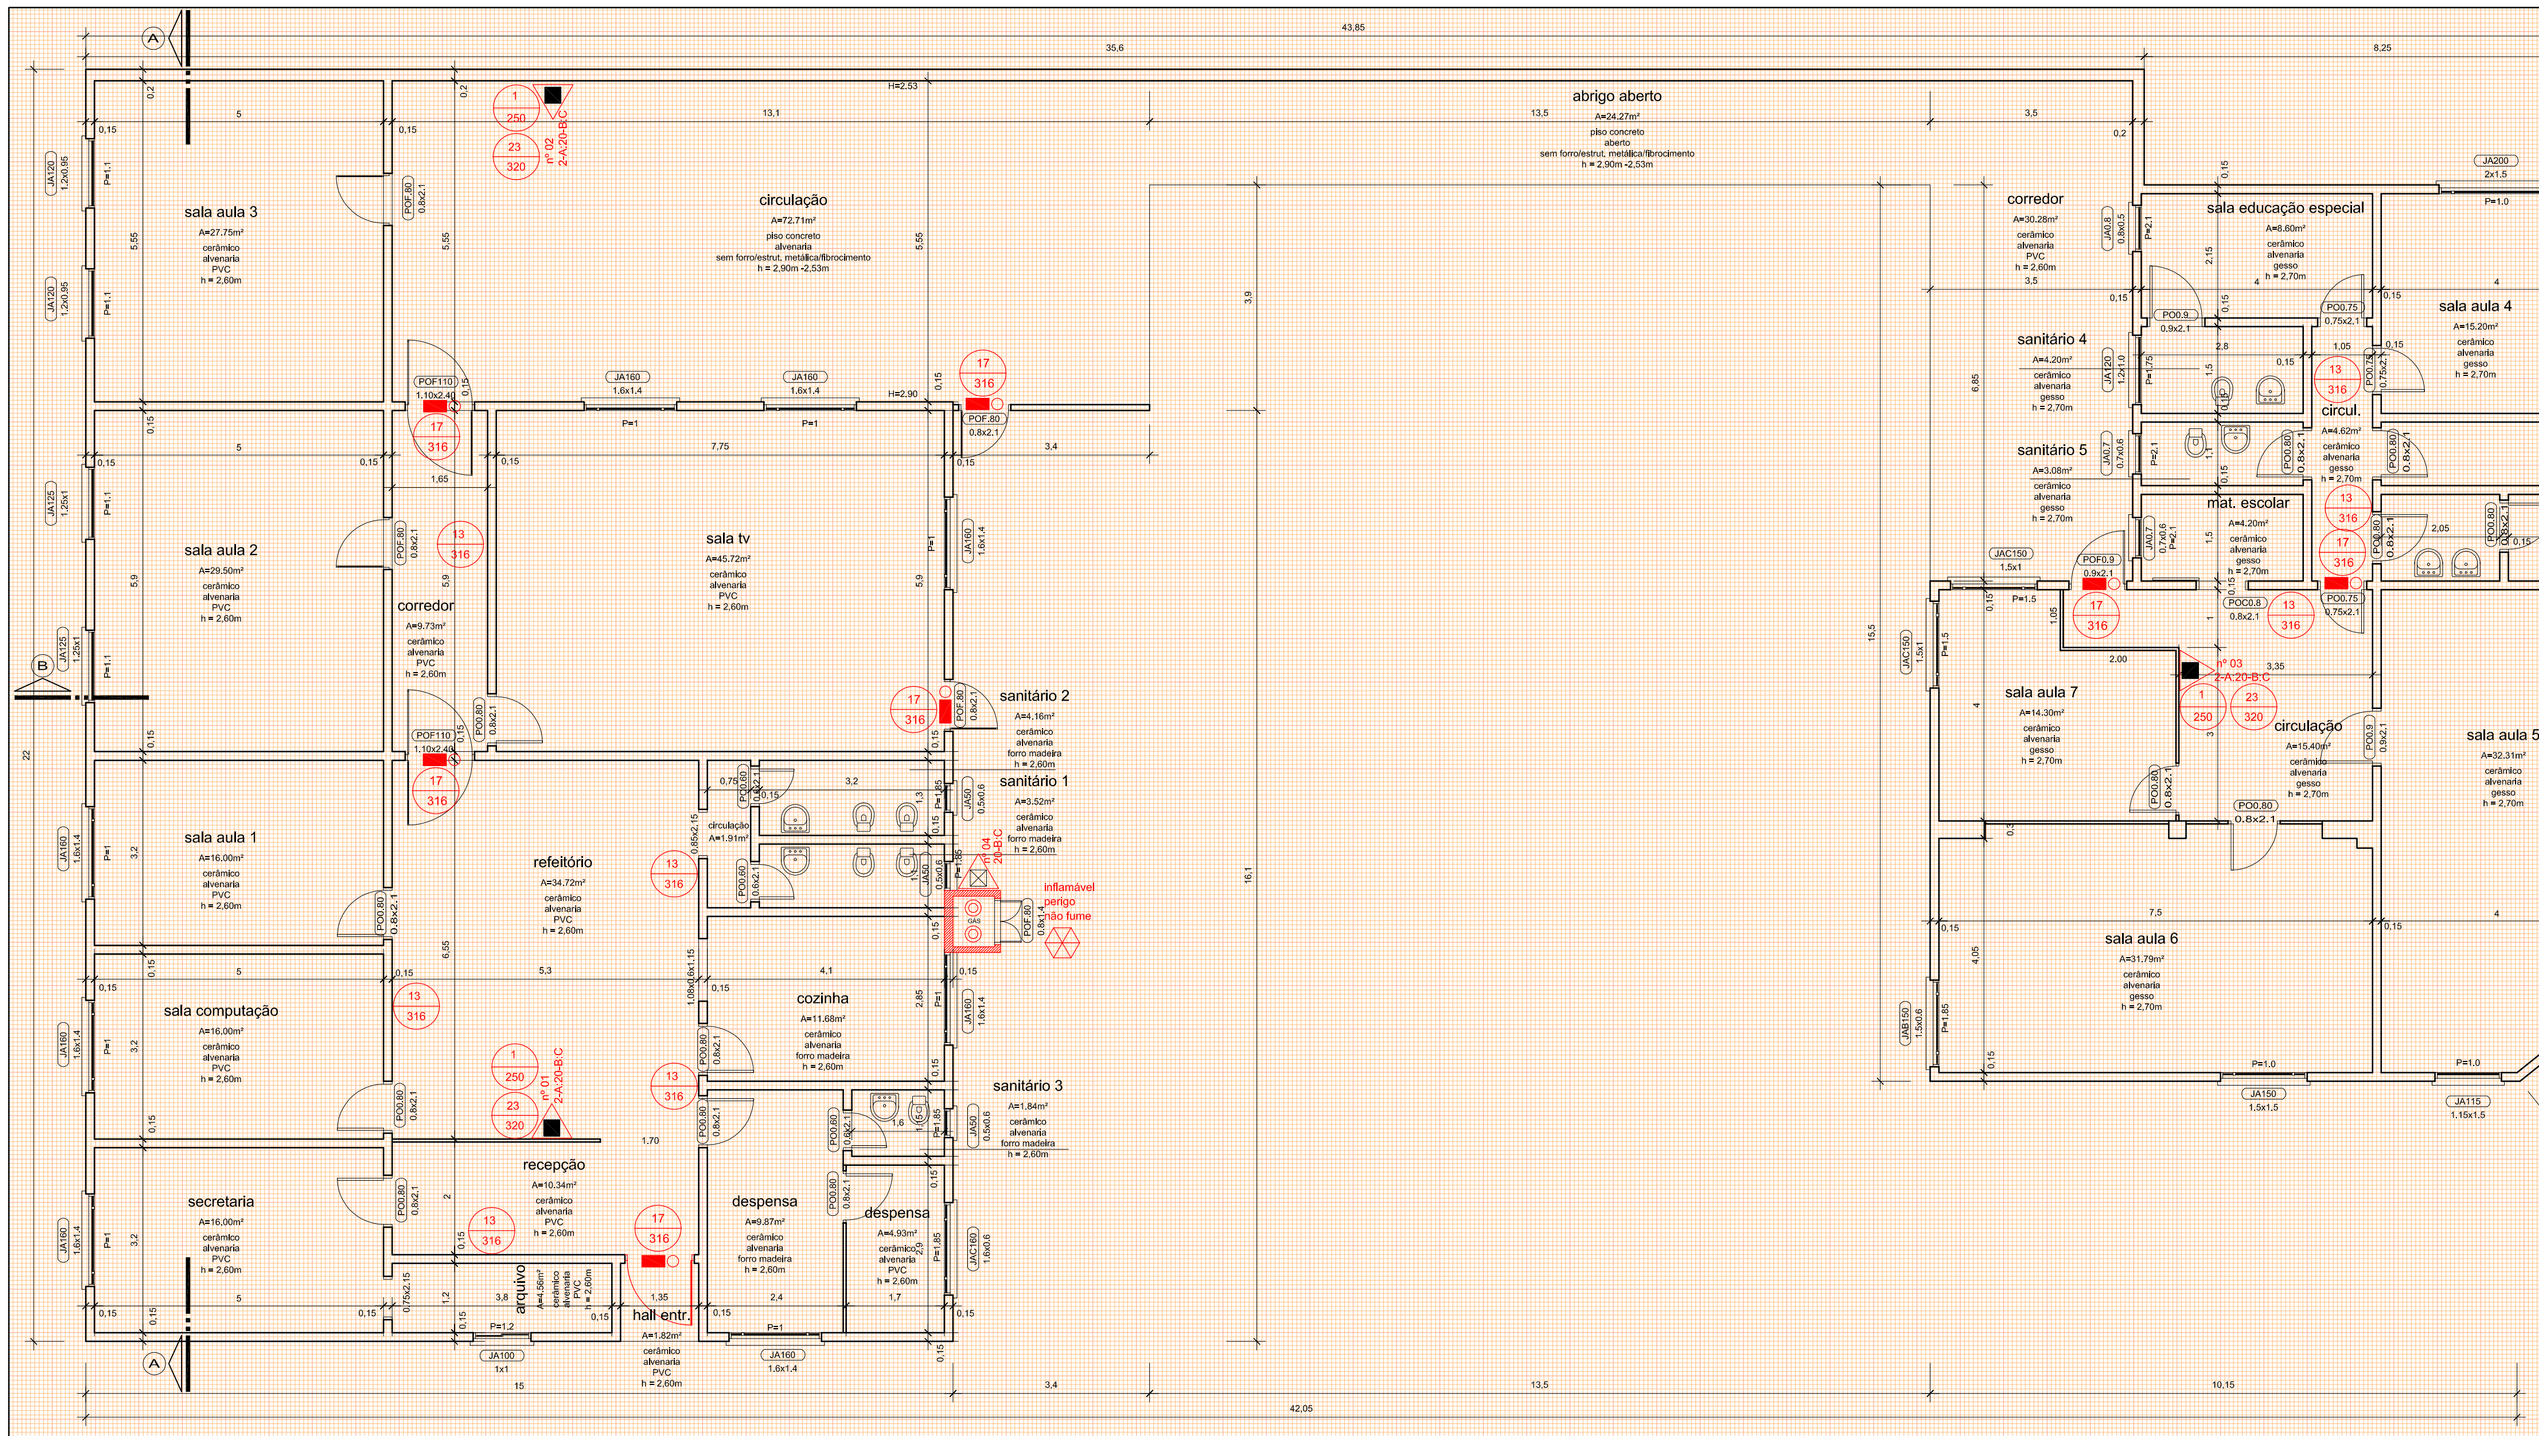
sala aula 3
A=27,75m²
cerâmico
alvenaria
PVC
h = 2,60m
sala aula 2
A=29,50m²
cerâmico
alvenaria
PVC
h = 2,60m
sala aula 1
A=16,00m²
cerâmico
alvenaria
PVC
h = 2,60m
sala computação
A=16,00m²
cerâmico
alvenaria
PVC
h = 2,60m
secretaria
A=16,00m²
cerâmico
alvenaria
PVC
h = 2,60m
circulação
A=72,71m²
piso concreto
alvenaria
sem forro/estrut. metálica/fibrocimento
h = 2,90m -2,53m
sala tv
A=45,72m²
cerâmico
alvenaria
PVC
h = 2,60m
corredor
A=9,73m²
cerâmico
alvenaria
PVC
h = 2,60m
refeitório
A=34,72m²
cerâmico
alvenaria
PVC
h = 2,60m
circulação
A=1,91m²
cozinha
A=11,68m²
cerâmico
alvenaria
forro madeira
h = 2,60m
recepção
A=10,34m²
cerâmico
alvenaria
PVC
h = 2,60m
arquivo
A=4,55m²
cerâmico
alvenaria
PVC
h = 2,60m
hall entr.
A=1,82m²
cerâmico
alvenaria
PVC
h = 2,60m
despensa
A=9,87m²
cerâmico
alvenaria
forro madeira
h = 2,60m
despensa
A=4,93m²
cerâmico
alvenaria
PVC
h = 2,60m
sanitário 2
A=4,16m²
cerâmico
alvenaria
forro madeira
h = 2,60m
sanitário 1
A=3,52m²
cerâmico
alvenaria
forro madeira
h = 2,60m
sanitário 3
A=1,84m²
cerâmico
alvenaria
forro madeira
h = 2,60m
nº 03
2-A-20-B-C
nº 01
2-A-20-B-C
nº 02
2-A-20-B-C
Inflamável
perigo
não fume
abrigo aberto
A=24,27m²
piso concreto
aberto
sem forro/estrut. metálica/fibrocimento
h = 2,90m -2,53m
corredor
A=30,28m²
cerâmico
alvenaria
PVC
h = 2,60m
sala educação especial
A=6,60m²
cerâmico
alvenaria
gesso
h = 2,70m
sala aula 4
A=15,20m²
cerâmico
alvenaria
gesso
h = 2,70m
sanitário 4
A=4,20m²
cerâmico
alvenaria
gesso
h = 2,70m
circul.
A=4,62m²
cerâmico
alvenaria
gesso
h = 2,70m
mat. limpesza
A=4,40m²
cerâmico
alvenaria
liso
h = 2,70m
sanitário 5
A=3,08m²
cerâmico
alvenaria
gesso
h = 2,70m
mat. escolar
A=4,20m²
cerâmico
alvenaria
gesso
h = 2,70m
sanitário 3
A=6,00m²
cerâmico
alvenaria
gesso
h = 2,70m
sala aula 7
A=14,30m²
cerâmico
alvenaria
gesso
h = 2,70m
circulação
A=15,40m²
cerâmico
alvenaria
gesso
h = 2,70m
sala aula 5
A=32,31m²
cerâmico
alvenaria
gesso
h = 2,70m
sala aula 6
A=31,79m²
cerâmico
alvenaria
gesso
h = 2,70m
JA200
2x1,5
JA150
1,5x1,5
JA115
1,15x1,5
JA100
1x1
JA160
1,6x1,4
JA150
1,5x1,5
JA150
1,5x1,5
JA150
1,5x1,5