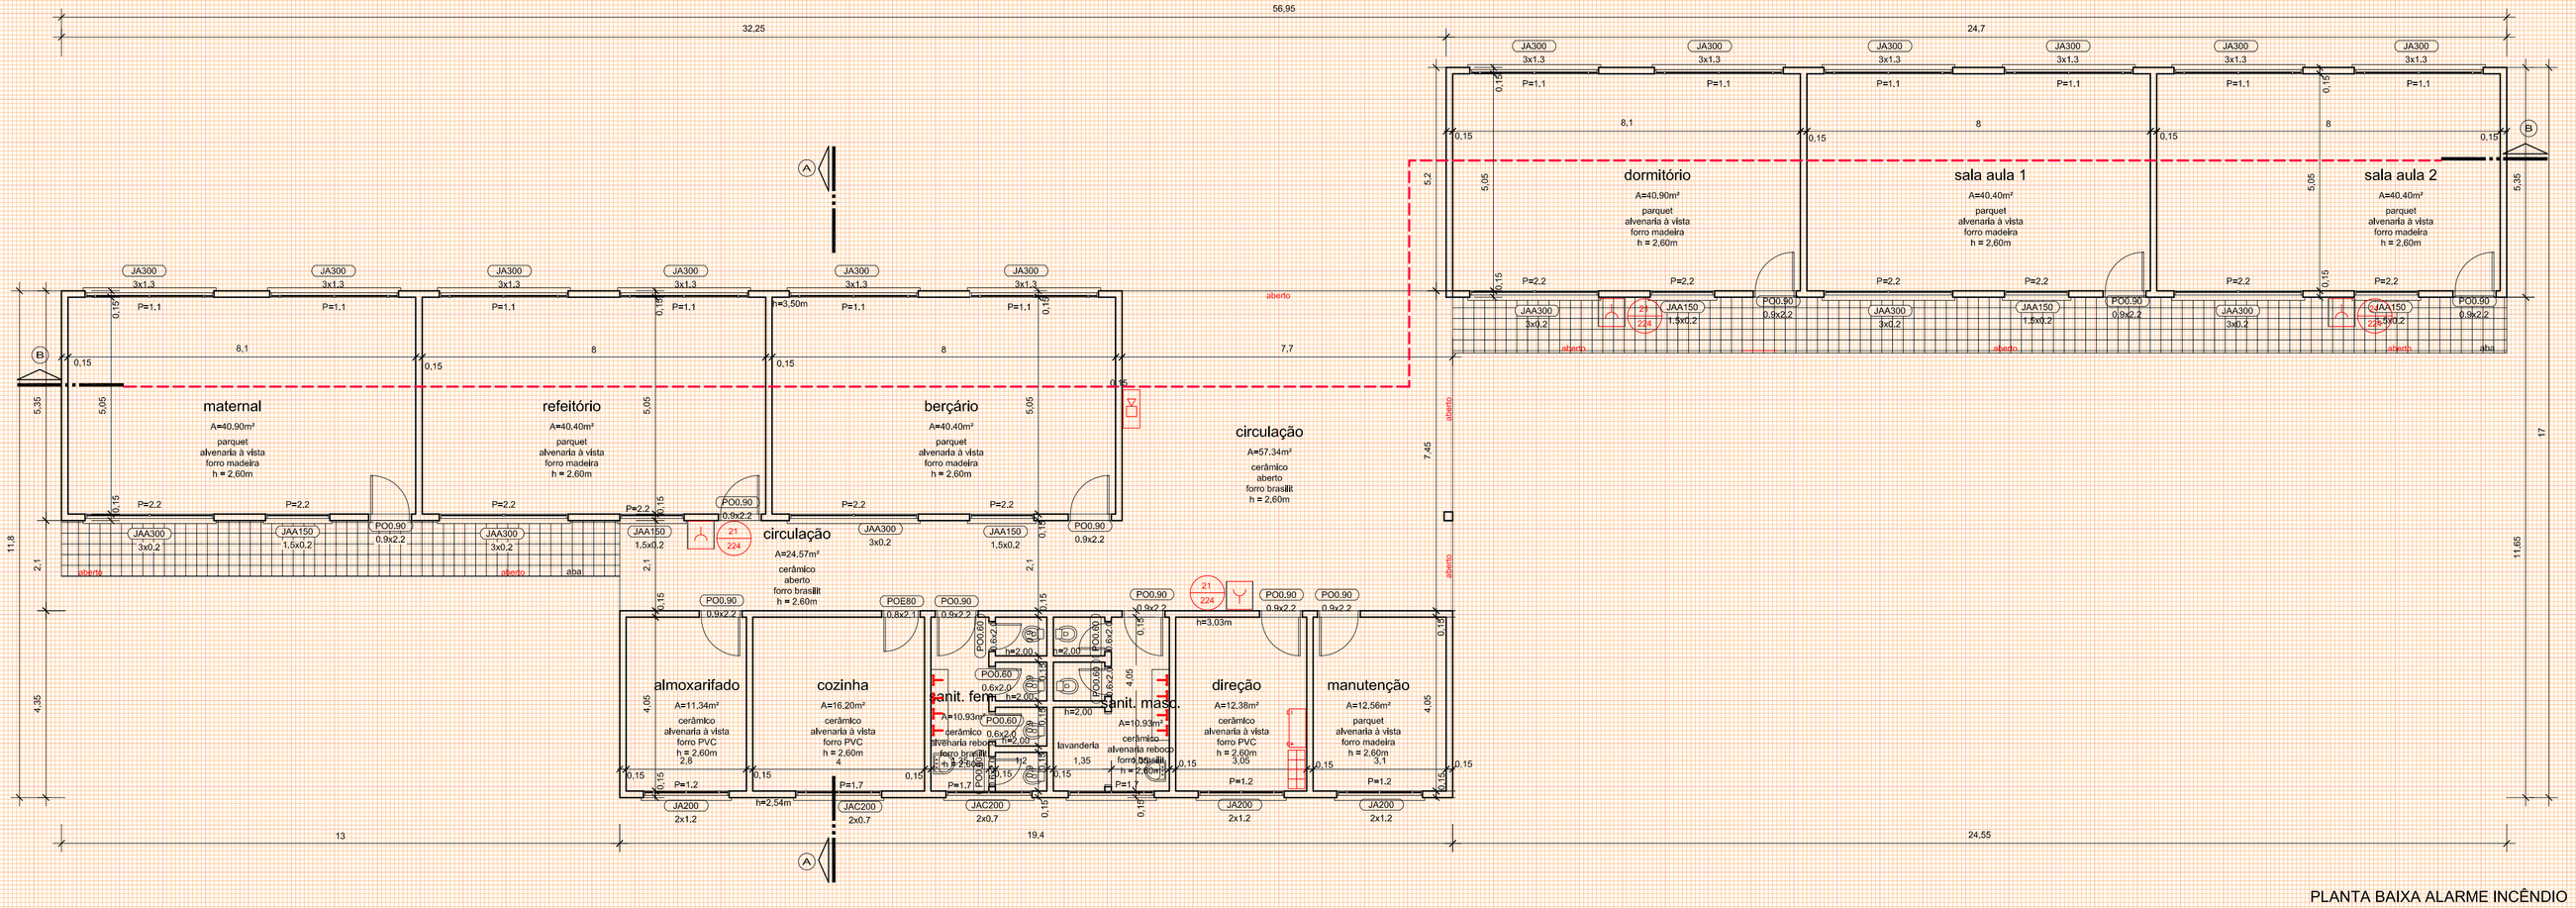

PLANTA BAIXA ALARME INCÊNDIO
1 / 75

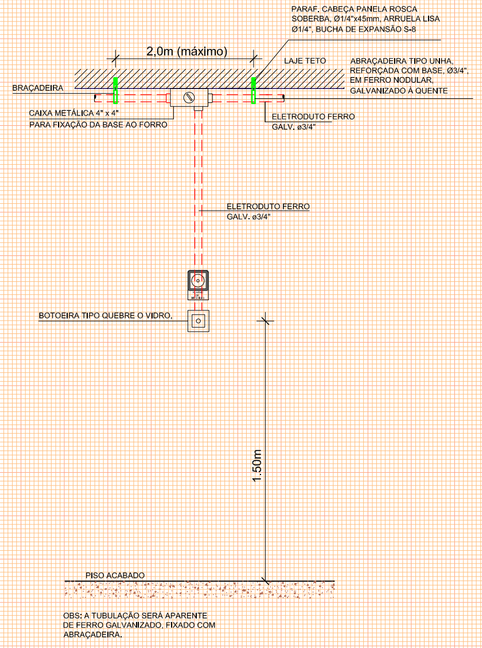

DETALHE ALARME INCÊNDIO
1 / 25

LEGENDA	
	Extintores
	Extintor D'Água
	Extintor de Dióxido de Carbono (CO2)
	Extintor de Pó BC
	Extintor de Pó ABC
	Sistema de Detecção e Alarme
	Acionador Manual de Detecção e Alarme
	Central de Detecção e Alarme
	Bateria do Sistema de Detecção e Alarme
	Painel Repetidor do Sistema
	Iluminação de Emergência
	Bloco Autônomo - 16W - luz emergência
	Sinalização de Saída - Bloco Autônomo
	Bloco Autônomo de Imuminação (4x55W)
	Tubulação Hidráulica
	Tubulação Hidráulica
	Hidrante Duplo
	Mangotinho
	Registro de Recalque sem Válvula de Retenção
	Avisador Sonoro e Visual com Sirene do Sistema de Hidrantes
	Gás - Inflamável
	Central de Gás - Inflamável
	Placas
1 / PP2	Placa de Proibido Fumar Medidas (252)mm - Símbolo Circular
6 / PP2	Placa de Proibido Utilizar Elevador em caso de Incêndio Medidas (252)mm - Símbolo Circular
9 / M1	Placa de Alerta de Choque elétrico Medidas (340)mm - Símbolo Triangular
13 / T16	Placa de Orientação e Salvamento - Saída (Esq / Dir.) Medidas (316x158)mm - Símbolo Retangular
16 / T16	Placa de Orientação e Salvamento - Subindo e Descendo Escada Medidas (316x158)mm - Símbolo Retangular
17 / T16	Placa de Orientação e Salvamento - "SAÍDA" Medidas (316x158)mm - Símbolo Retangular
19 / Q24	Placa de Orientação - N.º Pavimento Medidas (224x224)mm - Símbolo Quadrado
21 / Q24	Placa de Sinalização de Alarme Medidas (224x224)mm - Símbolo Quadrado
23 / Q36	Placa de Extintor de Incêndio Medidas (358x358)mm - Símbolo Quadrado
24 / Q36	Placa de Sinalização de Mangotinho Medidas (358x358)mm - Símbolo Quadrado
25 / Q26	Placa de Sinalização dos Abrigos de Mangueiras Medidas (268x268)mm - Símbolo Quadrado
26 / Q26	Placa de Sinalização dos Hidrantes Medidas (268x268)mm - Símbolo Quadrado
29 / Q40	Placa de Instrução abertura porta corta-fogo por barra antipânico Medidas (402x402)mm - Símbolo Quadrado
32 / T56	Placa de Instruções para porta corta-fogo Medidas (506x253)mm - Símbolo Retangular
	Antipânico
	Barra Antipânico
	Aberturas Protegidas
60	Porta Corta Fogo P-60
90	Porta Corta Fogo P-90
120	Porta Corta Fogo P-120

LEGENDA
1 / 125

Proprietário MUNICÍPIO DE SANTA MARIA CNPJ: 88.488.366/0001-00	Responsável Projeto: Eng. Civil Eldon Alberto Reckziegel Crea/RS 48.490-D	
PROJETO PPCI LOTE 03 - 08 - EMEI LUIZA UNGARETTI Rua Reverendo Adolpho Ungaretti, s/n. º, Chácara das Flores, Cidade Santa Maria/RS	Área 430,59m²	Data DEZ | 2014
PLANTA BAIXA ALARME INCÊNDIO LEGENDA DETALHAMENTO	Escala INDICADA	Prancha ÚNICA