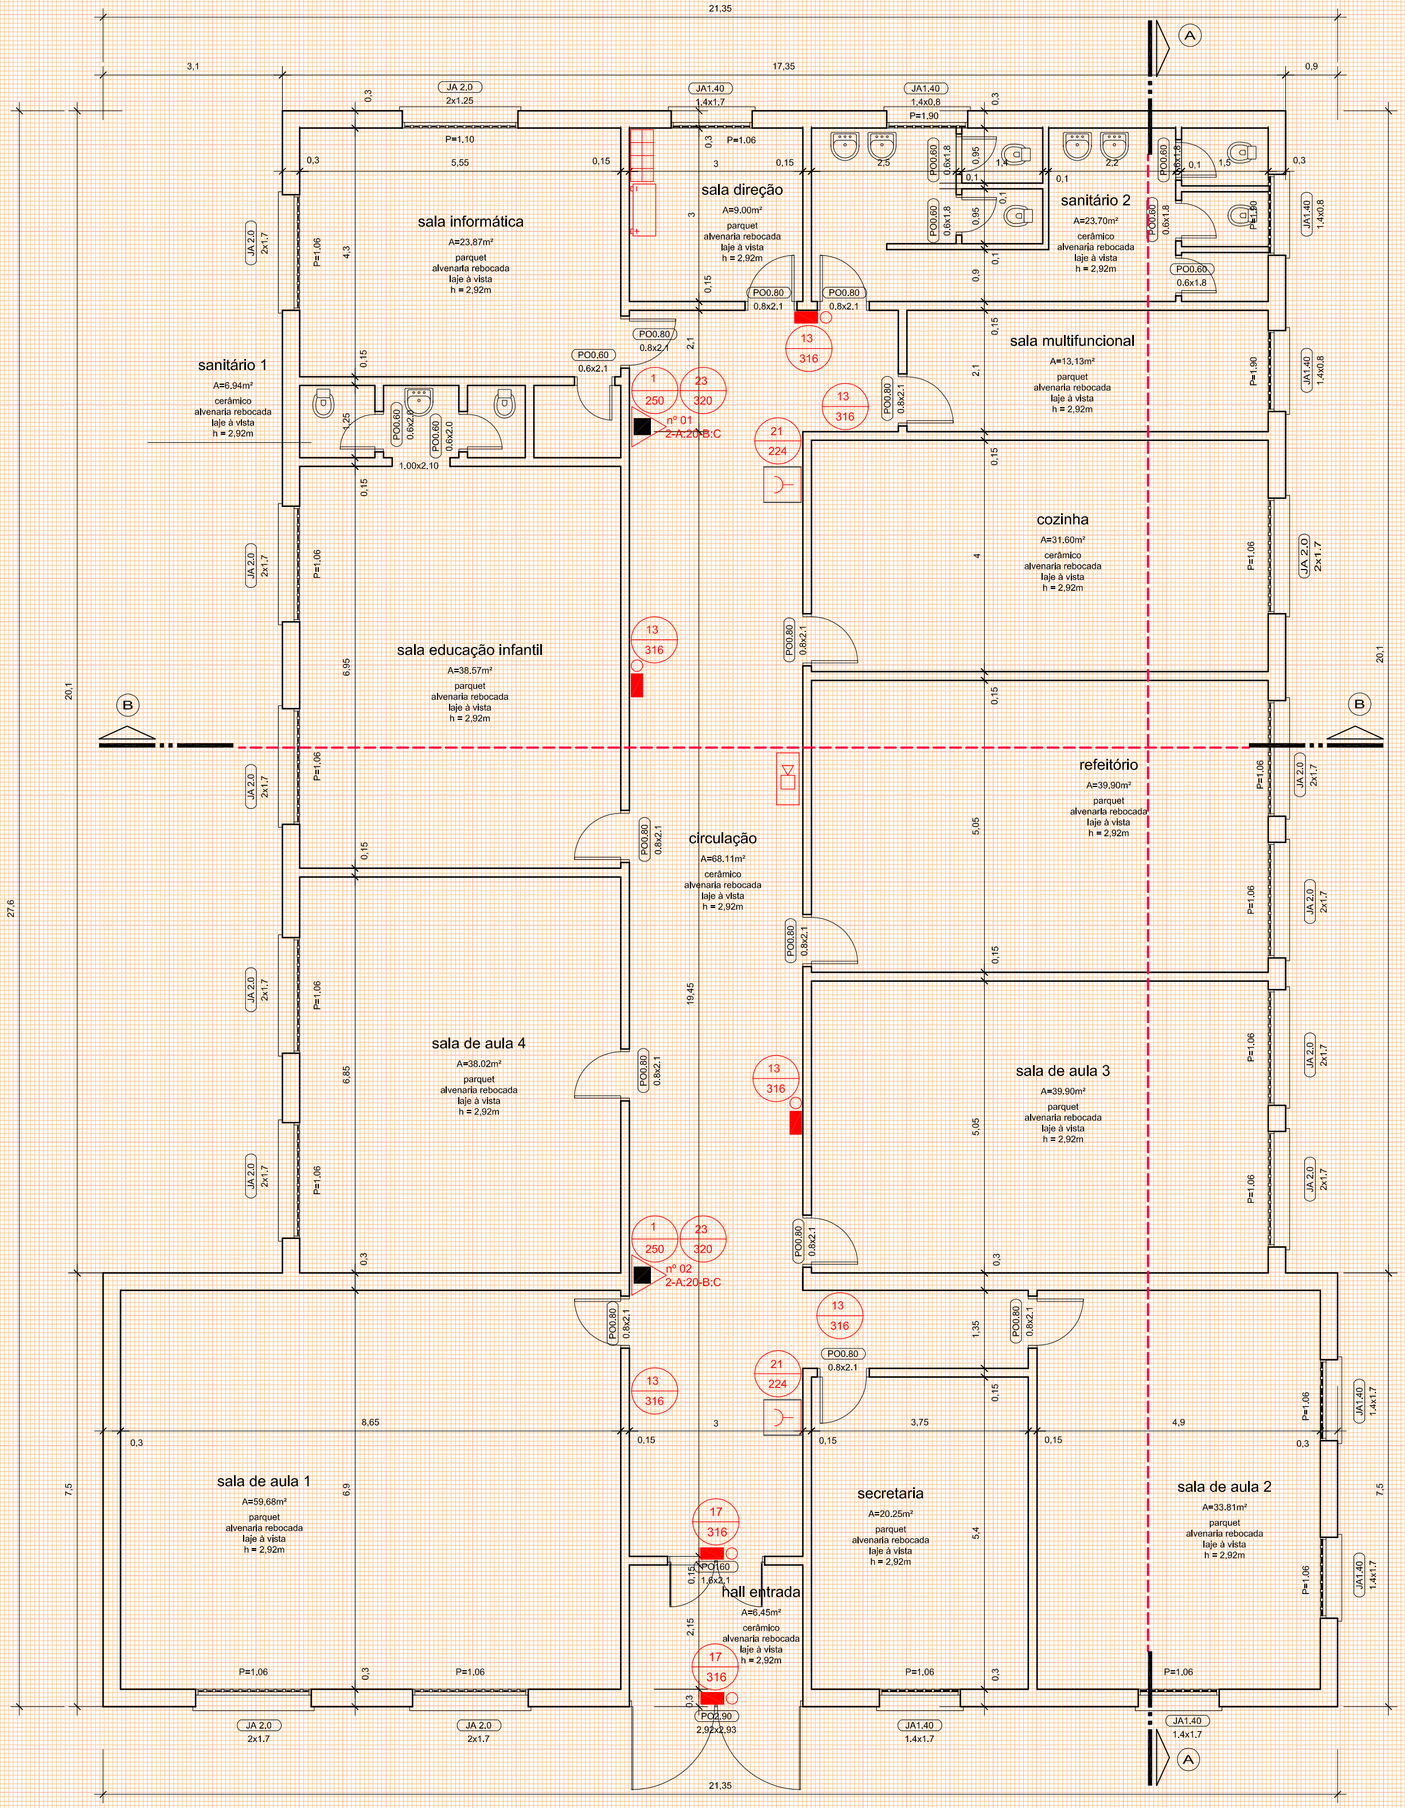

PLANTA BAIXA
1 / 75

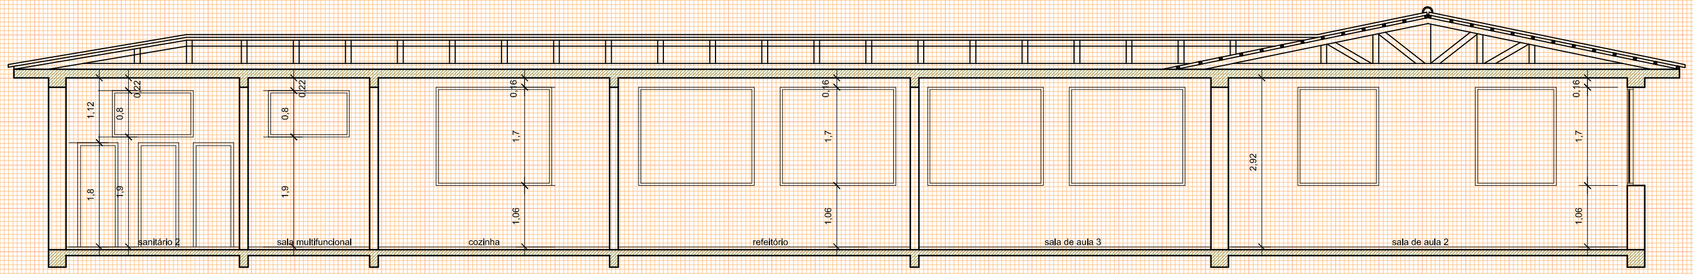

CORTE A A
1 / 75

LEGENDA
Extintores
Extintor D'água
Extintor de Dióxido de Carbono (CO2)
Extintor de Pó BC
Extintor de Pó ABC
Sistema de Detecção e Alarme
Acionador Manual de Detecção e Alarme
Central de Detecção e Alarme
Bateria do Sistema de Detecção e Alarme
Painel Repetidor do Sistema
Iluminação de Emergência
Bloco Autônomo - 16W - luz emergência
Sinalização de Saída - Bloco Autônomo
Bloco Autônomo de Iruminação (4x55W)
Tubulação Hidráulica
Tubulação Hidráulica
Hidrante Duplo
Mangotinho
Registro de Recalque sem Válvula de Retenção
Avisador Sonoro e Visual com Sirene do Sistema de Hidrantes
Gás - Inflamável
Central de Gás - Inflamável
Placas
1 / 252 — Placa de Proibido Fumar Medidas (252)mm - Símbolo Circular
4 / 252 — Placa de Proibido Utilizar Elevador em caso de Incêndio Medidas (252)mm - Símbolo Circular
5 / 340 — Placa de Alerta de Choque elétrico Medidas (340)mm - Símbolo Triangular
13 / 316 — Placa de Orientação e Salvamento - Saída (Esq / Dir.) Medidas (316x158)mm - Símbolo Retangular
16 / 316 — Placa de Orientação e Salvamento - Subindo e Descendo Escada Medidas (316x158)mm - Símbolo Retangular
17 / 316 — Placa de Orientação e Salvamento - "SAÍDA" Medidas (316x158)mm - Símbolo Retangular
21 / 224 — Placa de Orientação - N.º Pavimento Medidas (224x224)mm - Símbolo Quadrado
21 / 224 — Placa de Sinalização de Alarme Medidas (224x224)mm - Símbolo Quadrado
23 / 358 — Placa de Extintor de Incêndio Medidas (358x358)mm - Símbolo Quadrado
24 / 358 — Placa de Sinalização de Mangotinho Medidas (358x358)mm - Símbolo Quadrado
25 / 268 — Placa de Sinalização dos Abrigos de Mangueiras Medidas (268x268)mm - Símbolo Quadrado
26 / 268 — Placa de Sinalização dos Hidrantes Medidas (268x268)mm - Símbolo Quadrado
29 / 402 — Placa de Instrução abertura porta corta-fogo por barra antipânico Medidas (402x402)mm - Símbolo Quadrado
30 / 506 — Placa de Instruções para porta corta-fogo Medidas (506x253)mm - Símbolo Retangular
Antipânico
Barra Antipânico
Aberturas Protegidas
60 — Porta Corta Fogo P-60
90 — Porta Corta Fogo P-90
120 — Porta Corta Fogo P-120

LEGENDA
1 / 125

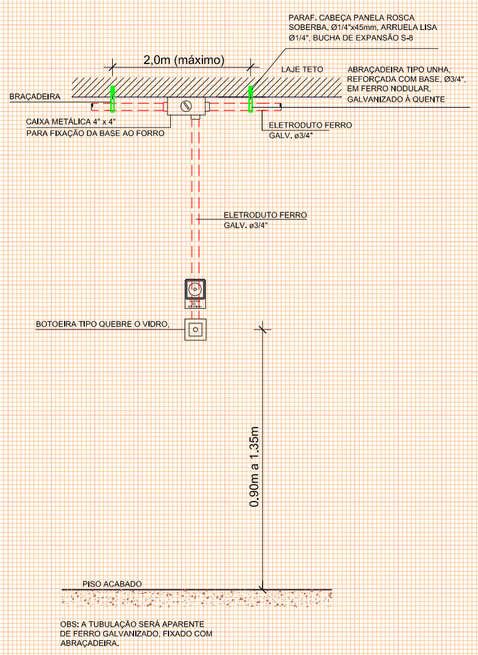

DETALHE ALARME INCÊNDIO
1 / 25

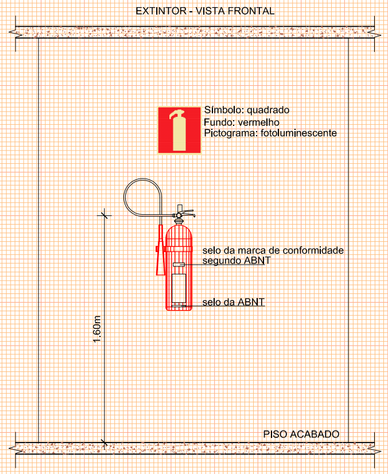

LEGENDA
Sua alça deve estar no máximo a 1,60m do piso.
O fundo deve estar no mínimo a 0,20m do piso,
mesmo que apoiado em suporte

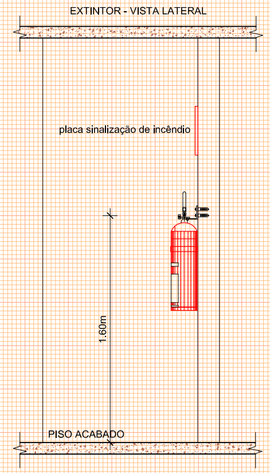

DETALHE EXTINTOR INCÊNDIO
1 / 30

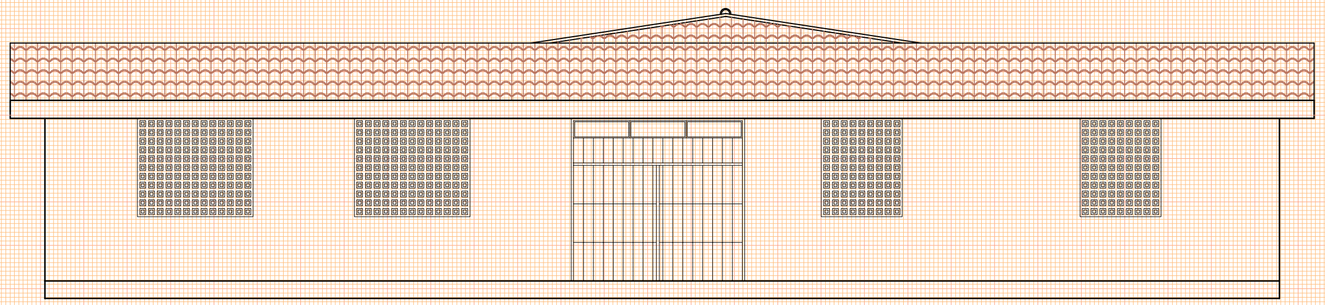

FACHADA
1 / 75

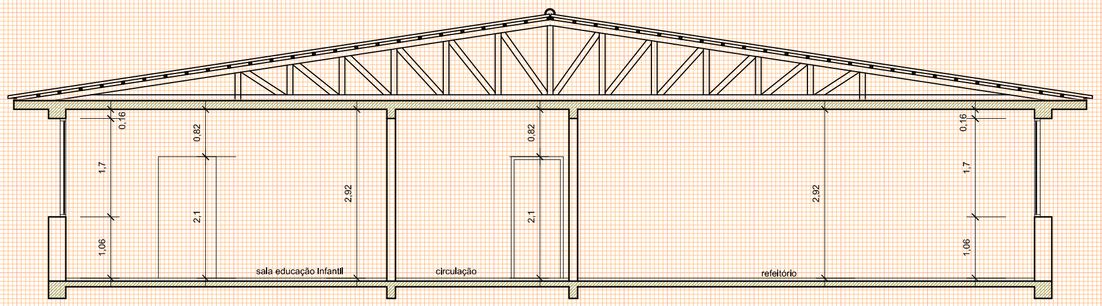

CORTE B B
1 / 75

Proprietário MUNICÍPIO DE SANTA MARIA CNPJ: 88.488.366/0001-00	Responsável Projeto: Eng. Civil Eldon Alberto Reckziegel Crea/RS 48.490-D
PROJETO PPCI LOTE 03 - 09 - EMEF LOURENÇO DALLA CORTE Estrada Municipal Ângelo Berleze, s/n. °, bairro São José, Cidade Santa Maria/RS	Área: 508,86m² — Data: JAN | 2015
PLANTA BAIXA — CORTE LEGENDA — DETALHAMENTO FACHADA	Escala: INDICADA — Prancha: ÚNICA