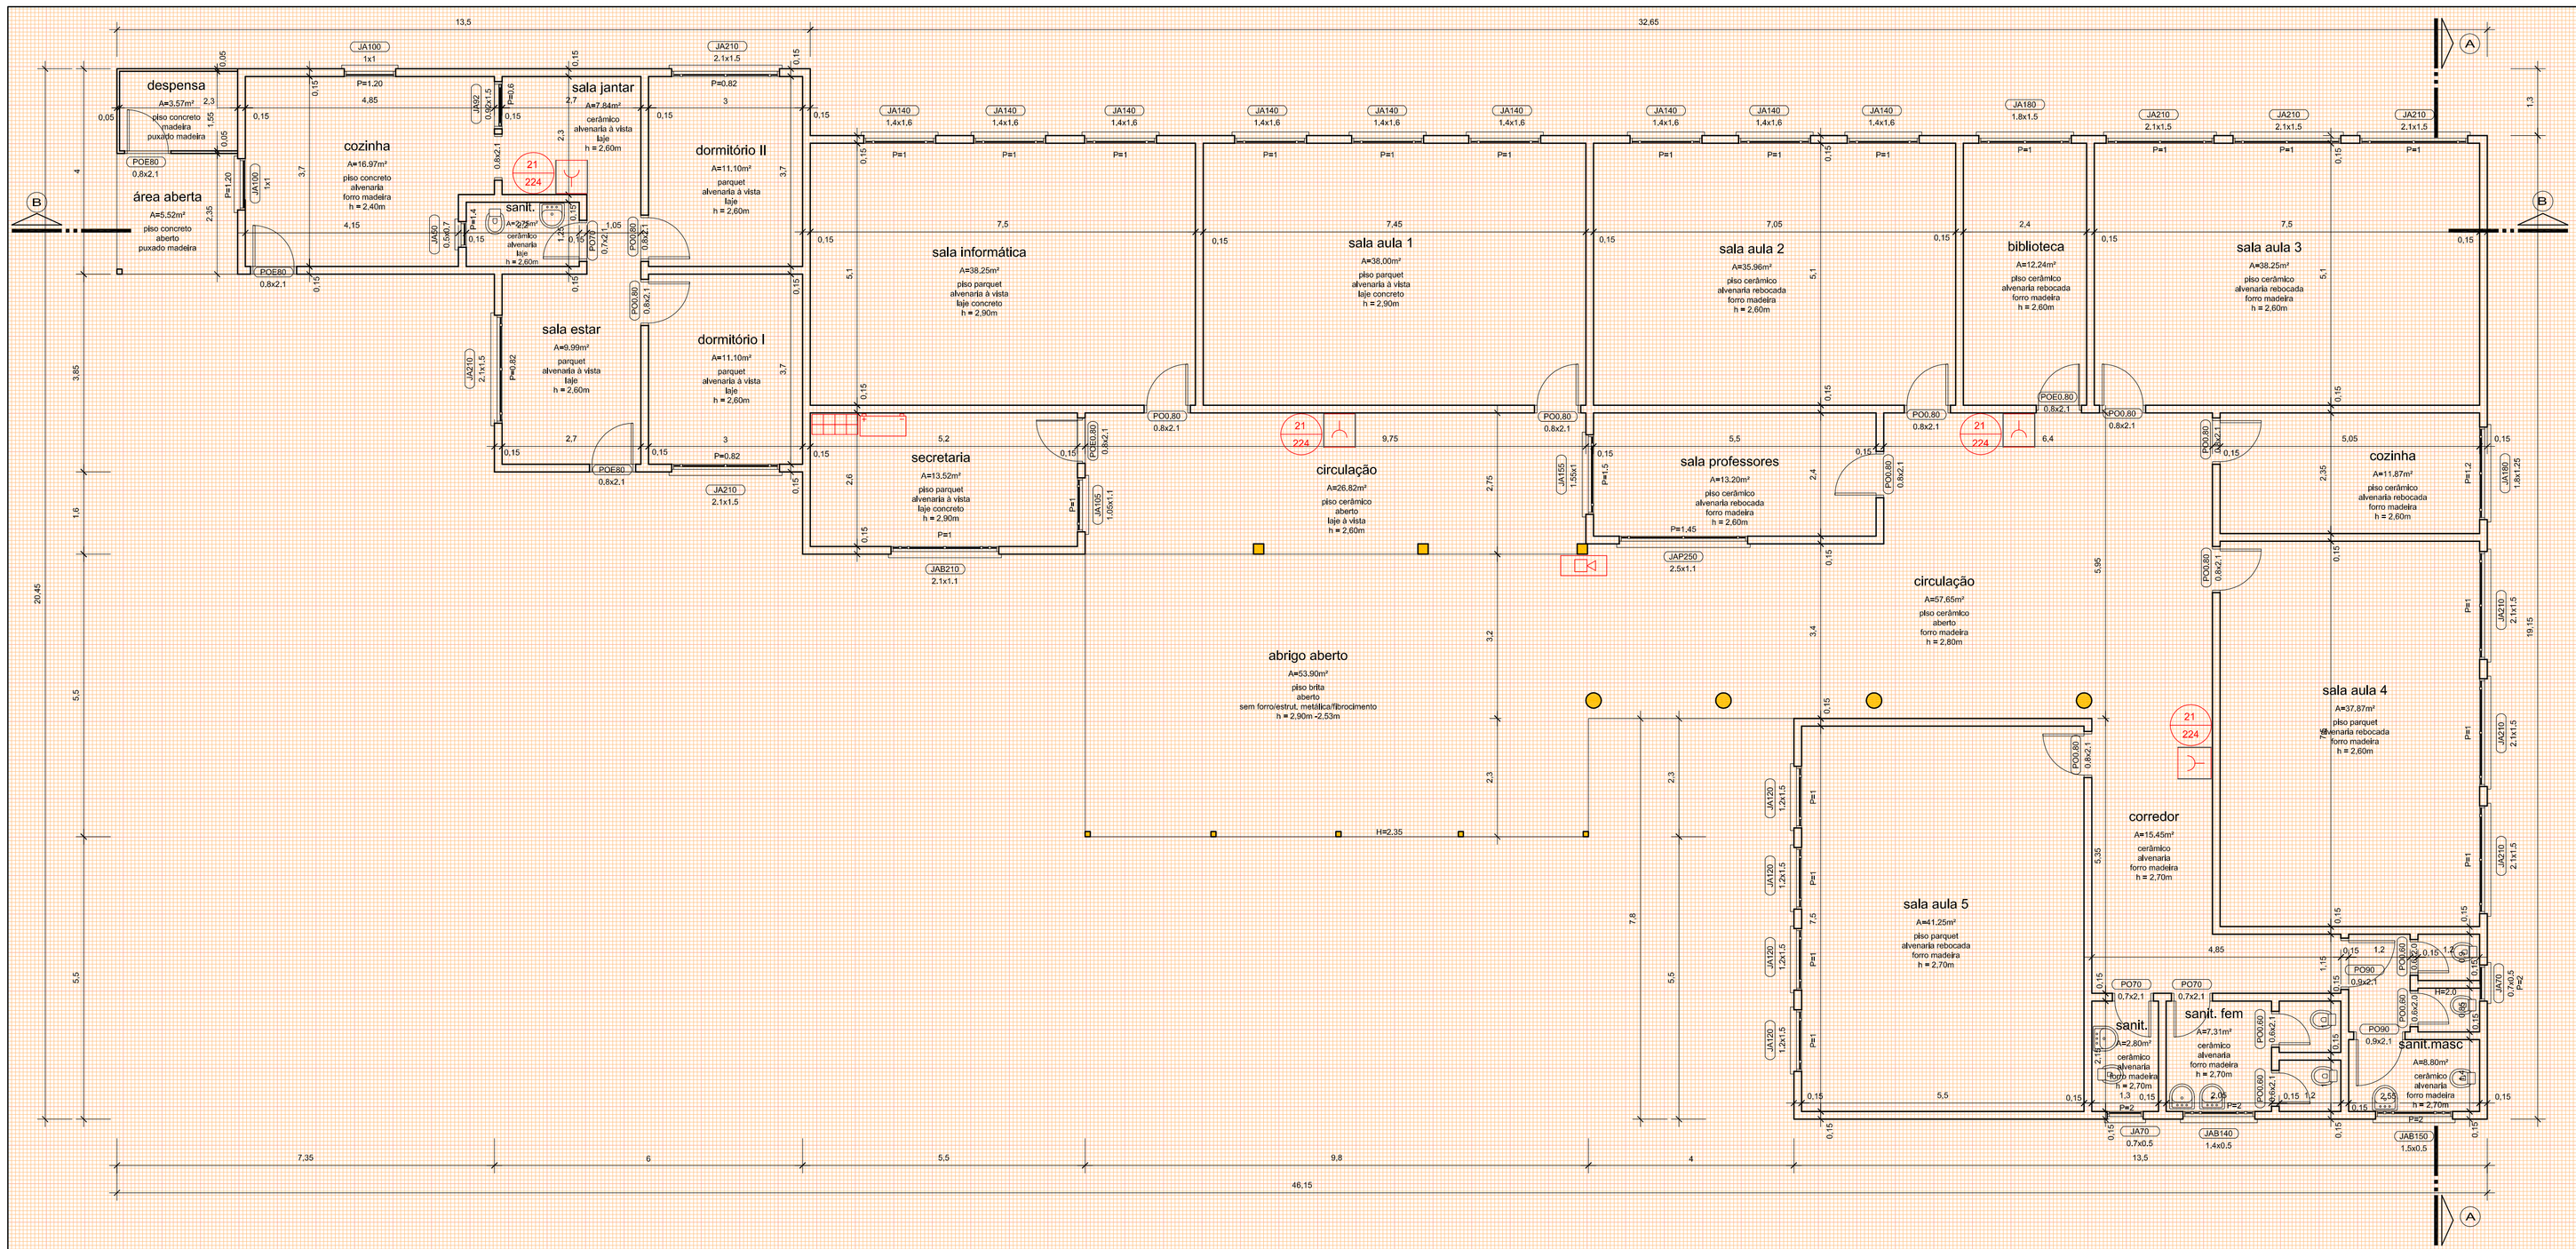

A: 559,21 m2

PLANTA BAIXA ALARME INCÊNDIO

1 / 75

LEGENDA	
Extintores	
	Extintor D'água
	Extintor de Dióxido de Carbono (CO2)
	Extintor de Pó BC
	Extintor de Pó ABC
Sistema de Detecção e Alarme	
	Acionador Manual de Detecção e Alarme
	Central de Detecção e Alarme
	Bateria do Sistema de Detecção e Alarme
	Painel Repetidor do Sistema
Iluminação de Emergência	
	Bloco Autônomo - 16W - luz emergência
	Sinalização de Saída - Bloco Autônomo
	Bloco Autônomo de Imuminação (4x55W)
Tubulação Hidráulica	
	Tubulação Hidráulica
	Hidrante Duplo
	Mangotinho
	Registro de Recalque sem Válvula de Retenção
	Avisador Sonoro e Visual com Sirene do Sistema de Hidrantes
Gás - Inflamável	
	Central de Gás - Inflamável
Placas	
PROIBIDO FUMAR	Placa de Proibido Fumar Medidas (252)mm - Símbolo Circular
	Placa de Proibido Utilizar Elevador em caso de Incêndio Medidas (252)mm - Símbolo Circular
	Placa de Alerta de Choque elétrico Medidas (340)mm - Símbolo Triangular
	Placa de Orientação e Salvamento - Saída (Esq / Dir.) Medidas (316x158)mm - Símbolo Retangular
	Placa de Orientação e Salvamento - Subindo e Descendo Escada Medidas (316x158)mm - Símbolo Retangular
	Placa de Orientação e Salvamento - "SAÍDA" Medidas (316x158)mm - Símbolo Retangular
	Placa de Orientação - N.º Pavimento Medidas (224x224)mm - Símbolo Quadrado
	Placa de Sinalização de Alarme Medidas (224x224)mm - Símbolo Quadrado
	Placa de Extintor de Incêndio Medidas (358x358)mm - Símbolo Quadrado
	Placa de Sinalização de Mangotinho Medidas (358x358)mm - Símbolo Quadrado
	Placa de Sinalização dos Abrigos de Mangueiras Medidas (268x268)mm - Símbolo Quadrado
	Placa de Sinalização dos Hidrantes Medidas (268x268)mm - Símbolo Quadrado
	Placa de Instrução abertura porta corta-fogo por barra antipânico Medidas (402x402)mm - Símbolo Quadrado
	Placa de Instruções para porta corta-fogo Medidas (506x253)mm - Símbolo Retangular
Antipânico	
	Barra Antipânico
Aberturas Protegidas	
60	Porta Corta Fogo P-60
90	Porta Corta Fogo P-90
120	Porta Corta Fogo P-120

LEGENDA

1 / 125

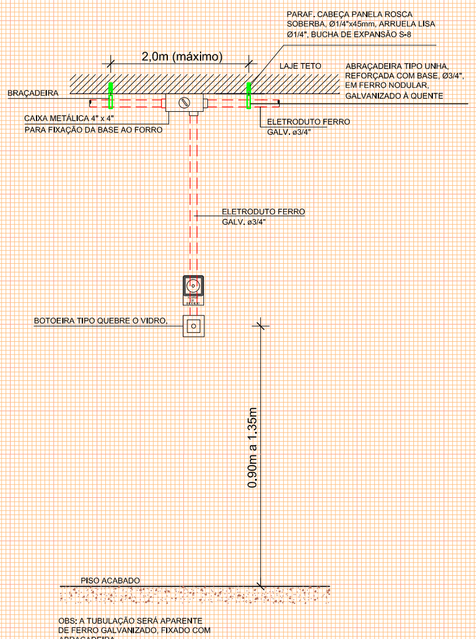

DETALHE ALARME INCÊNDIO

1 / 25

Proprietário	Responsável Projeto:
MUNICÍPIO DE SANTA MARIA CNPJ: 88.488.366/0001-00	Eng. Civil Eldon Alberto Reckziegel Crea/RS 48.490-D
PROJETO PPCI LOTE 03 - 10 - EMEF MARTINHO LUTERO Rua Martinho Lutero esq Rua Santa Maria Goretti, s/n. º, Vila Jóquei-Clube Cidade Santa Maria/RS	Área: 559,21m² — Data: DEZ | 2014
PLANTA BAIXA ALARME INCÊNDIO LEGENDA DETALHAMENTO	Escala: INDICADA — Prancha: ÚNICA