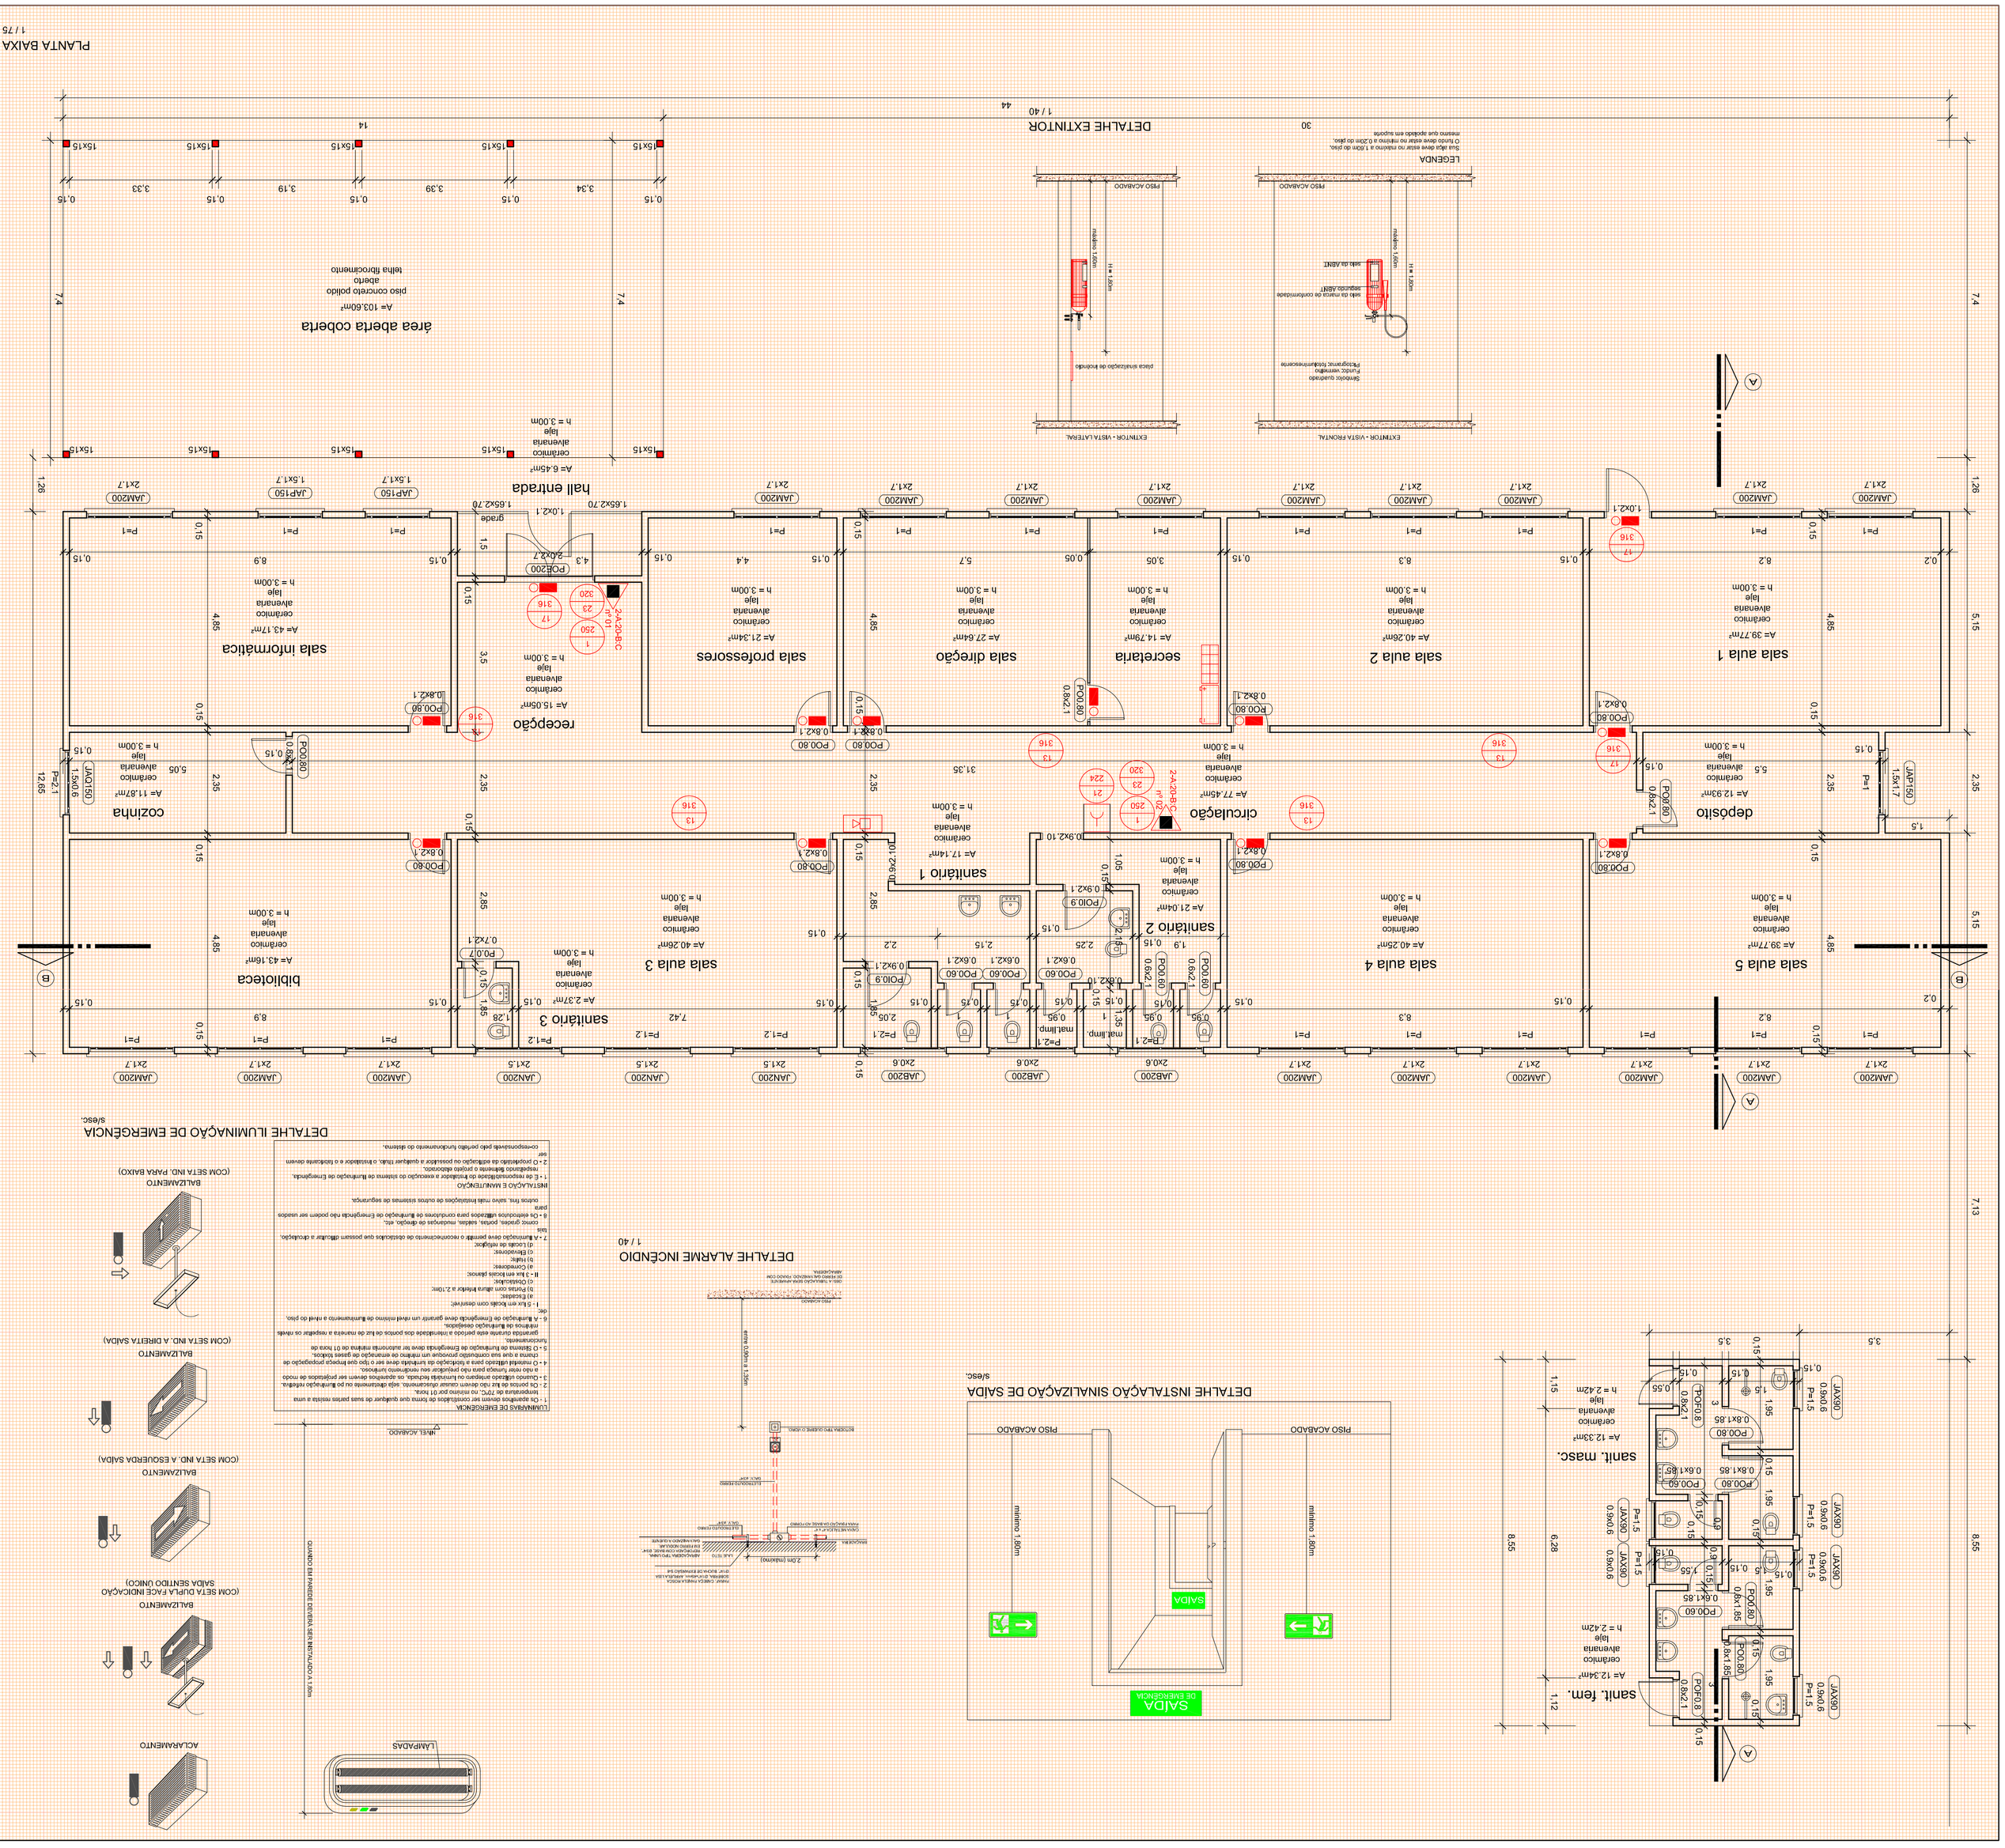

OBRA:	EMEF ANTÔNIO GONÇALVES DO AMARAL Rua Esmeralda, n. º 45, Residencial Santa Lúcia, bairro Camobi cidade Santa Maria/RS		
LOCAL:			
TITULO:	7.2.1 - PROJETO EXECUTIVO DO PPCI		
ASSUNTO:	PLANTA BAIXA - LEGENDA - DETALHES		
PROPRIETÁRIO:	MUNICÍPIO SANTA MARIA	PROJETO:	ELDON ALBERTO RECKZIEGEL ENGENHEIRO CIVIL - CREA/RS 48.490-D
RRT/ART:	ART Nº 8011079	DESENHO:	CLÁUDIA RECKZIEGEL ARQ E URB CAU/RS 114865-6
DATA:	JULHO/2015	PRANCHA:	02/03
AREA:	686.60m²		

SECRETARIA DE ESTADO DO DESENVOLVIMENTO URBANO
SMDUSEP
SUPERINTENDÊNCIA DE ELABORAÇÃO DE PROJETOS
(55) 3921-7068 - sdu@santamaria.rs.gov.br

PREFEITURA MUNICIPAL DE SANTA MARIA
PREFEITO MUNICIPAL: CÉZAR SCHIRMER
SECRETÁRIO: JÚLIO SILVA NETO
RUA VENÂNCIO AIRES 2277 - 5º ANDAR - CENTRO
CEP 97010-005 - SANTA MARIA - RS