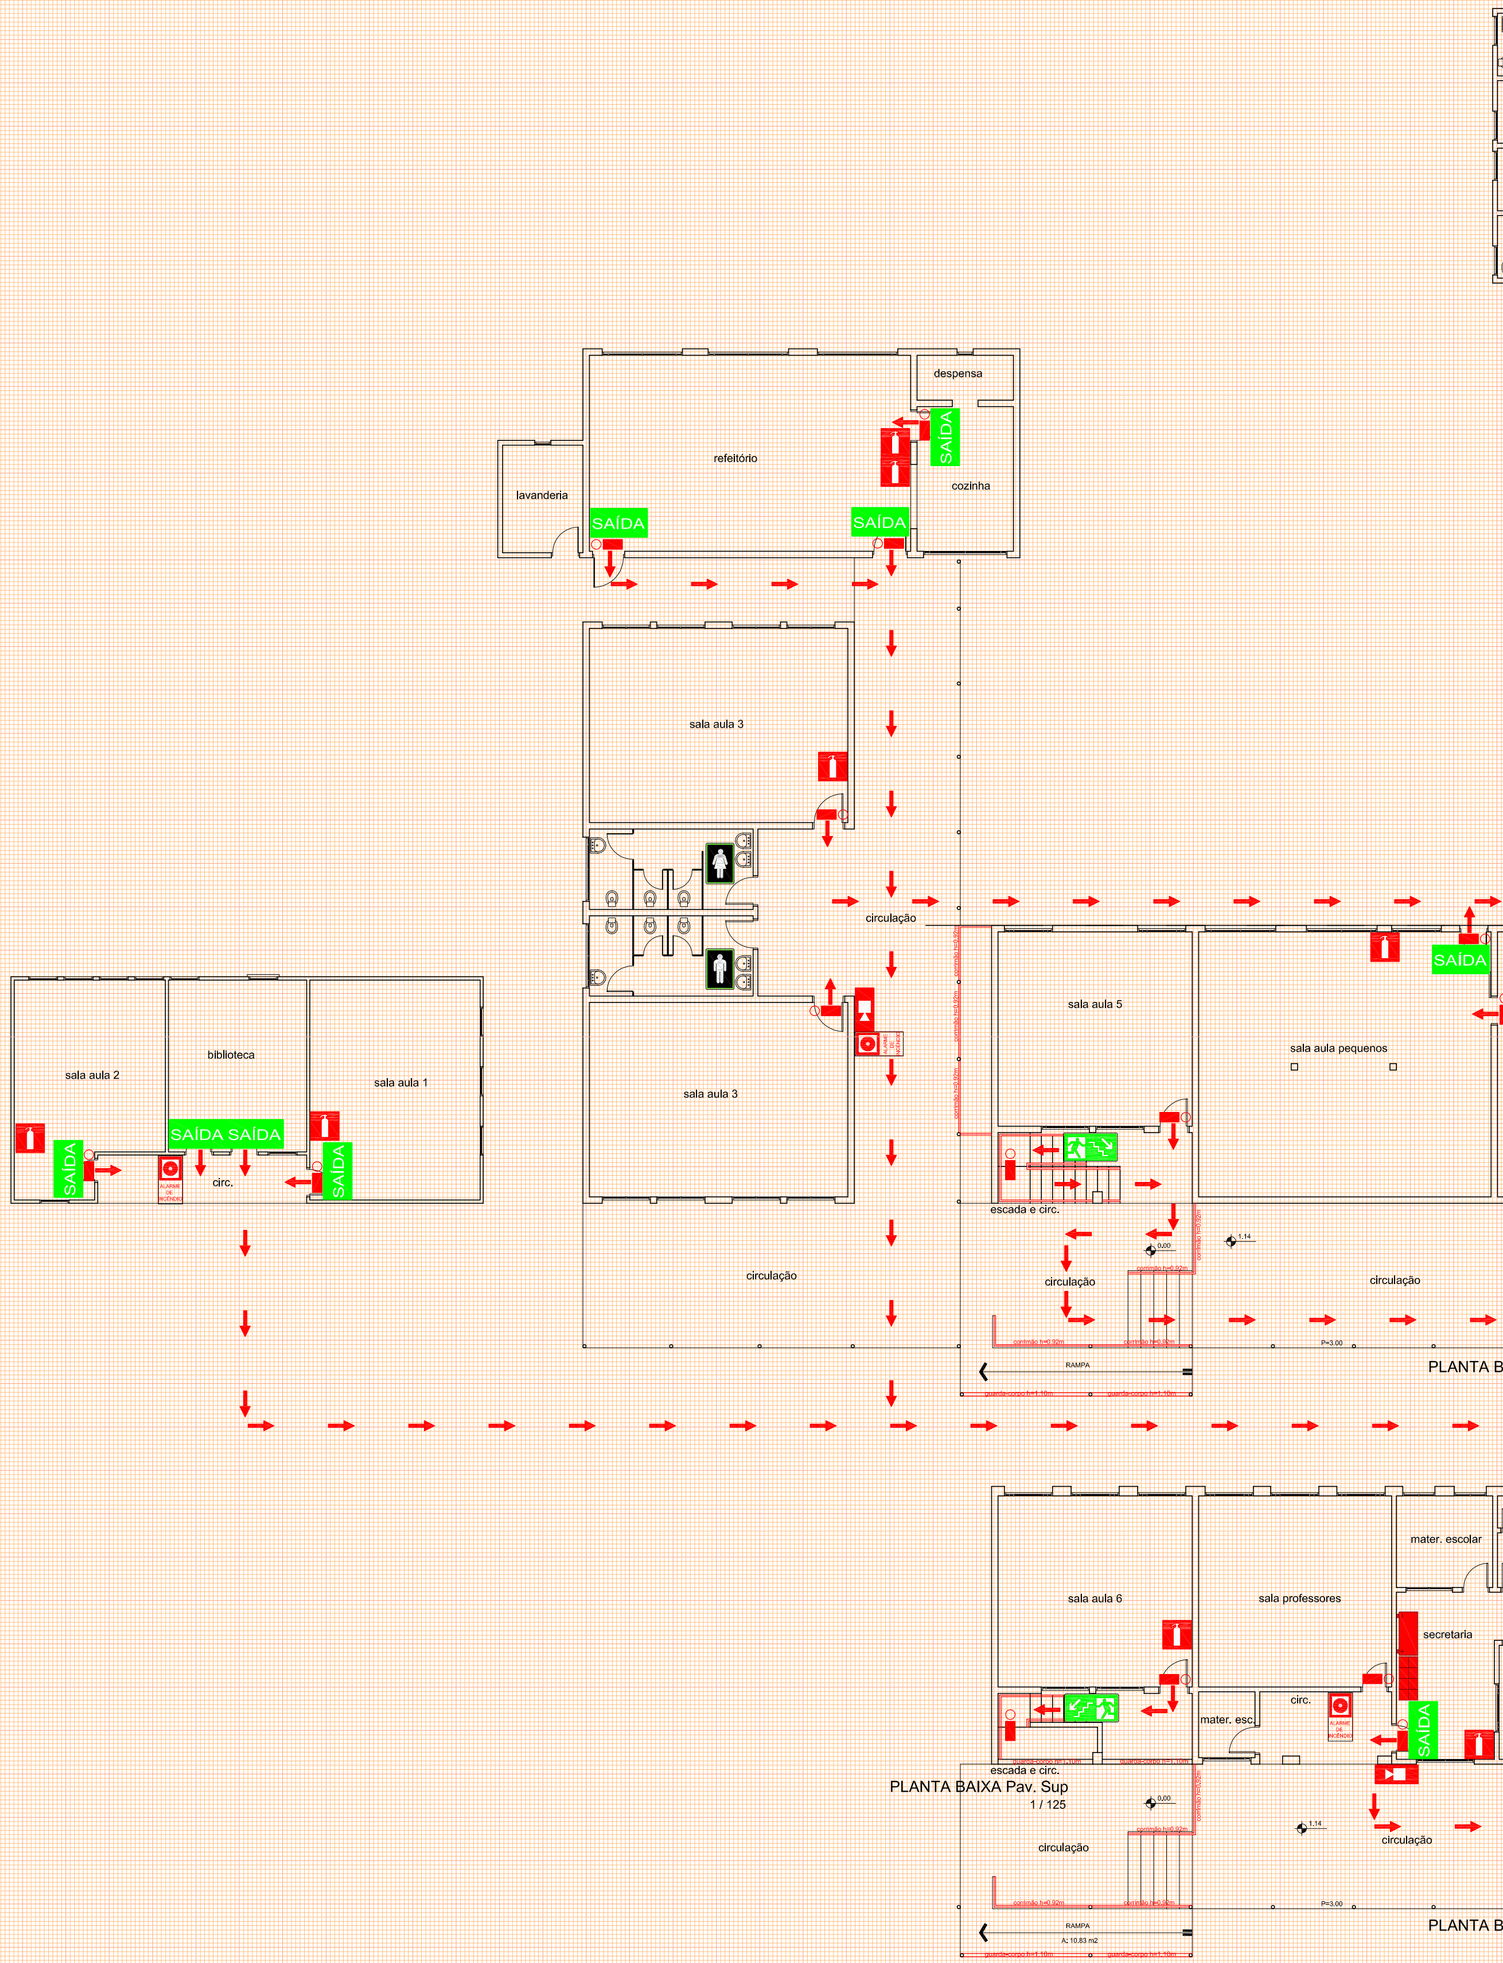

LEGENDA	
	Extintor de Incêndio
	Avisador Sonoro
	Botoeira Manual de alarme
	Luz de emergência
SAÍDA	Saída de emergência
	Subindo e descendo escada
	Orientação de salvamento direita esqueda
	Ponto de Encontro
	Eletricidade
	W.C
	Central de Alarme
	Bateria para Central de Alarme
	Caminho de Evacuação

Em caso de Incêndio
Se descobrir um incêndio:
1. Mantenha a calma, não grite nem corra.
2. Comunique à Direção onde se encontra o fogo.
3. Dirija-se para a saída de emergência.
   Nunca volte atrás.
4. Ataque o fogo com os extintores sem correr risco.
5. Em caso de fumo abaixe-se para respirar
   com mais facilidade.

LEGENDA
1 / 150

Proprietário MUNICÍPIO DE SANTA MARIA CNPJ: 88.488.366/0001-00	Responsável Projeto: Eng. Civil Eldon Alberto Reckziegel Crea/RS 48.490-D	
PROJETO PPCI - PLANO EMERGÊNCIA LOTE 04 - 08 - EMEF SANTA FLORA Estrada Municipal Januário Chagas Franco, loc. Santa Flora cidade Santa Maria/RS	Área 935,31 m²	Data SET | 2015
PLANTA BAIXA LEGENDA	Escala INDICADA	Prancha ÚNICA