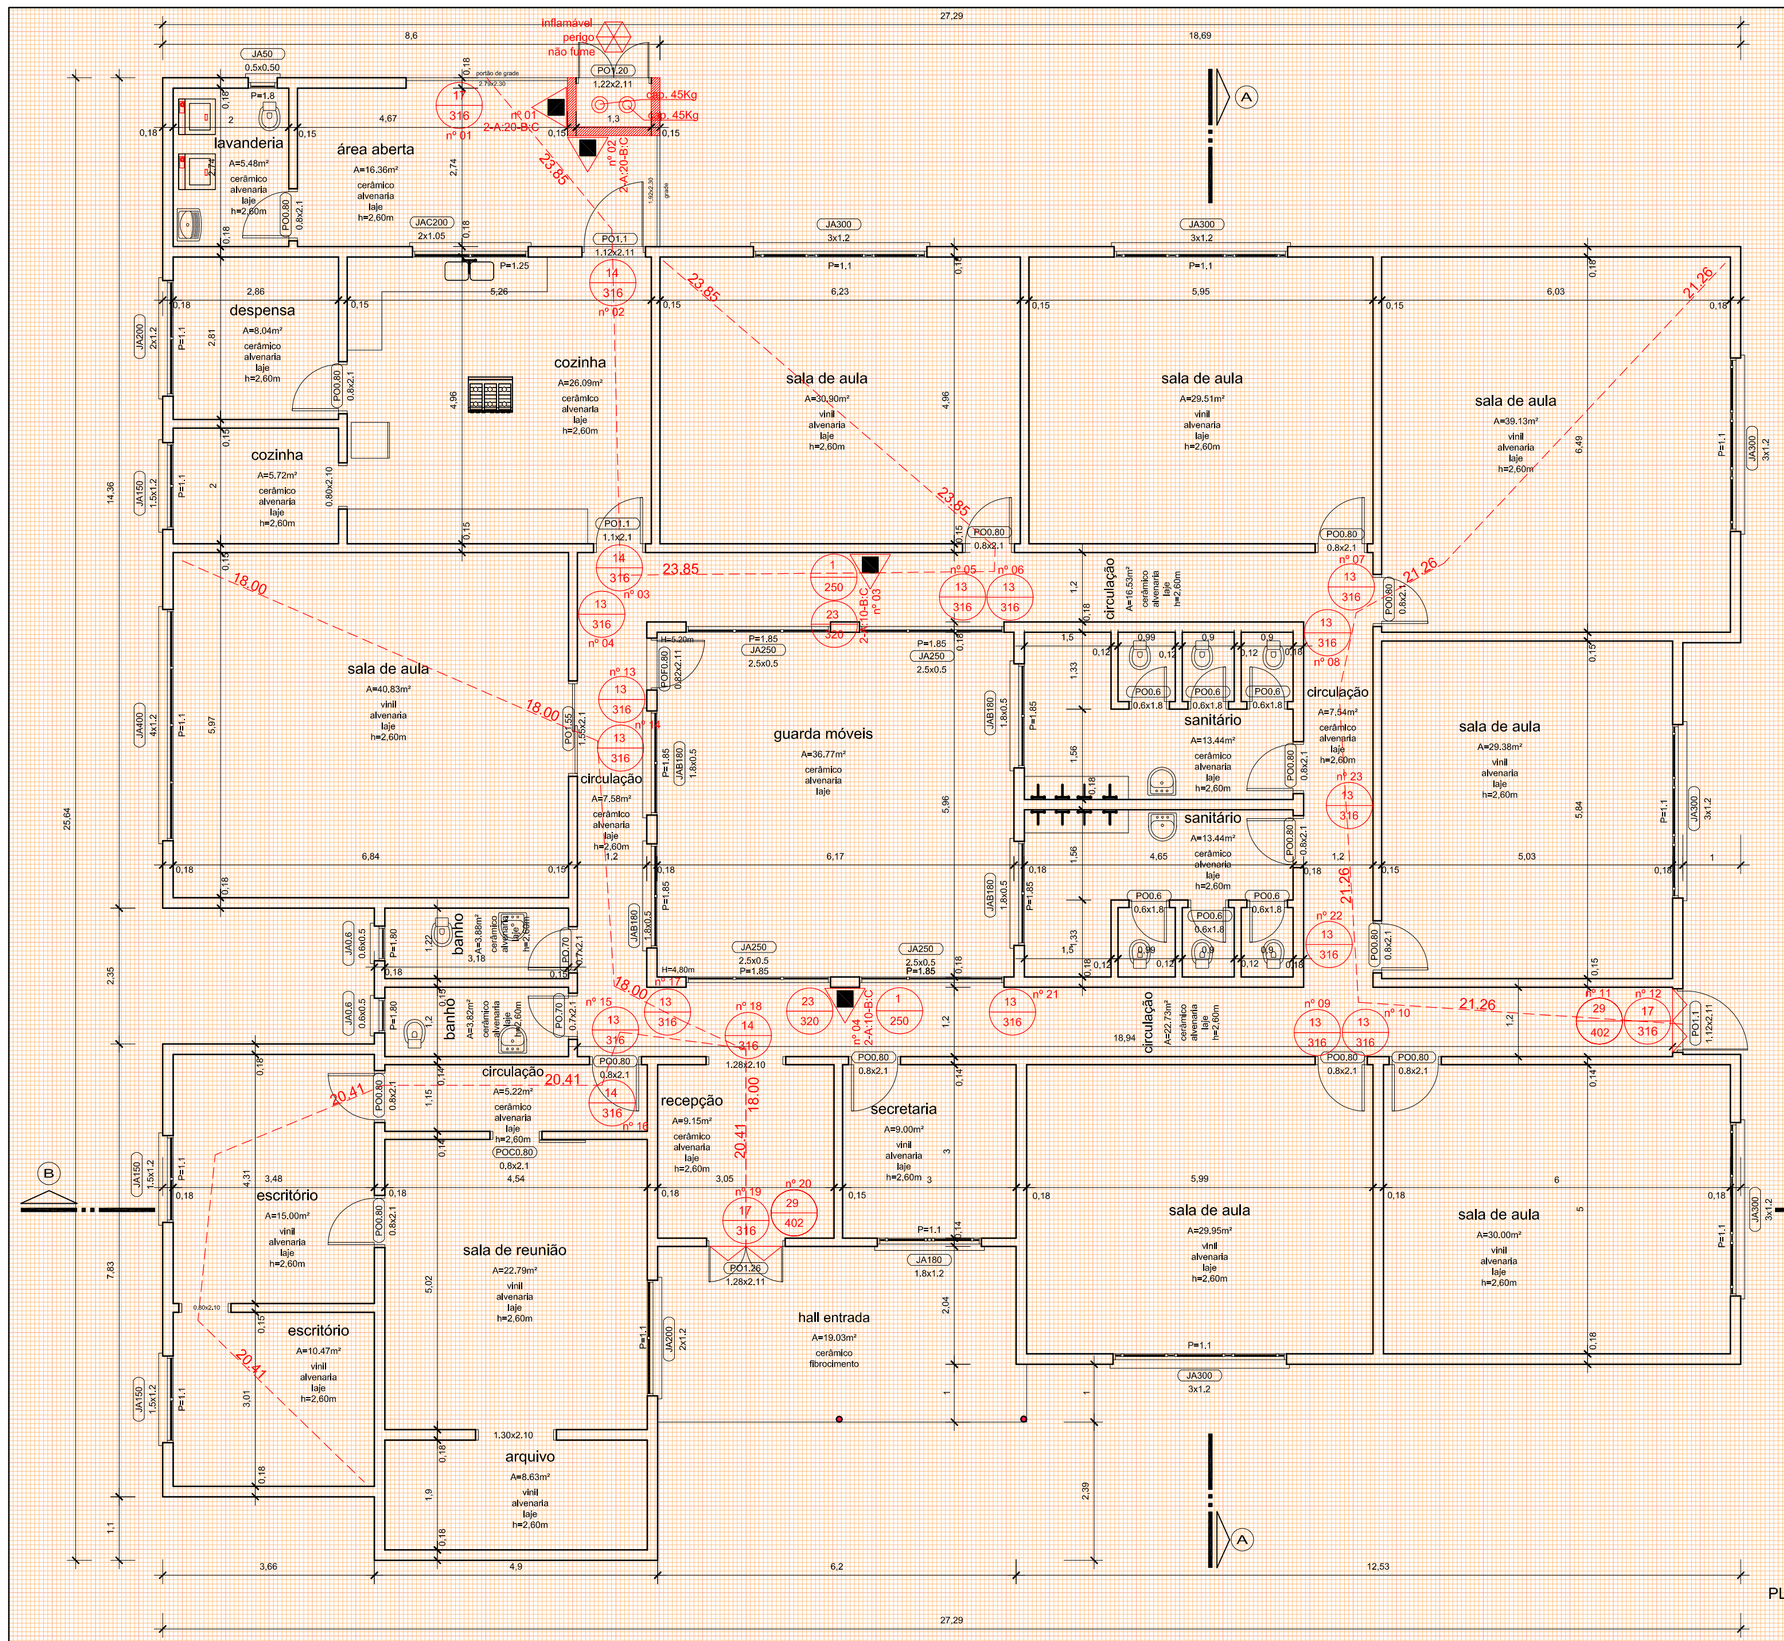

LEGENDA	
	Extintores
	Extintor D'água
	Extintor de Dióxido de Carbono (CO2)
	Extintor de Pó BC
	Extintor de Pó ABC
	Sistema de Detecção e Alarme
	Acionador Manual de Detecção e Alarme
	Central de Detecção e Alarme
	Bateria do Sistema de Detecção e Alarme
	Avisador sonoro
	Detector de fumaça - Iônico - Ótpico
	Iluminação de Emergência
	Bloco Autônomo - luminária de LED - potência 2w - instalação conforme detalhe em anexo
	Sinalização de Saída - Bloco Autônomo - luminária de LED potência 2w - instalação conforme detalhe em anexo
	Bloco Autônomo de Imuminação - luminária de LED potência 4x55w - instalação conforme detalhe em anexo
	Tubulação Hidráulica
	Tubulação Hidráulica
	Hidrante Duplo
	Mangotinho
	Registro de Recalque sem Válvula de Retenção
	Avisador Sonoro e Visual com Sirene do Sistema de Hidrantes
	Gás - Inflamável
	Central de Gás - Inflamável
	Placas
01 / 102	Placa de Proibido Fumar Medidas (252)mm - Símbolo Circular
02 / 103	Placa de Proibido Utilizar Elevador em caso de Incêndio Medidas (252)mm - Símbolo Circular
03 / 140	Placa de Alerta de Choque elétrico Medidas (340)mm - Símbolo Triangular
11 / 116	Placa de Orientação e Salvamento - Saída (Esq / Dir.) Medidas (316x158)mm - Símbolo Retangular
14 / 119	Placa de Orientação e Salvamento - Saída indicação de acesso Medidas (316x158)mm - Símbolo Retangular
16 / 121	Placa de Orientação e Salvamento - Subindo e Descendo Escada Medidas (316x158)mm - Símbolo Retangular
17 / 122	Placa de Orientação e Salvamento - "SAÍDA" Medidas (316x158)mm - Símbolo Retangular
18 / 124	Placa de Orientação - N.º Pavimento Medidas (224x224)mm - Símbolo Quadrado
21 / 131	Placa de Sinalização de Alarme Medidas (224x224)mm - Símbolo Quadrado
23 / 135	Placa de Extintor de Incêndio Medidas (358x358)mm - Símbolo Quadrado
24 / 136	Placa de Sinalização de Mangotinho Medidas (358x358)mm - Símbolo Quadrado
28 / 142	Placa de Sinalização dos Abrigos de Mangueiras **Medidas (268x268)mm - Símbolo Quadrado**
29 / 402	**Placa de Sinalização para porta corta-fogo por barra antipânico** Medidas (402x402)mm - Símbolo Quadrado
30 / 146	Placa de Instruções para porta corta-fogo Medidas (506x253)mm - Símbolo Retangular
	Antipânico
	Barra Antipânico
	Aberturas Protegidas
90	Porta Corta Fogo P-60
90	Porta Corta Fogo P-90
120	Porta Corta Fogo P-120

Código 1 · Código 13 · Código 16 · Código 17 · Código 19 · Código 21 · Código 23 · Código 30

LEGENDA
1 / 125

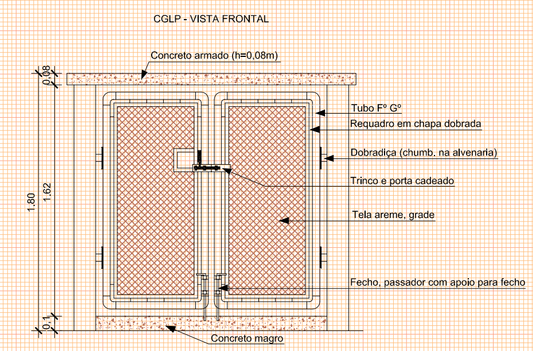

DETALHE CGLP
1 / 30

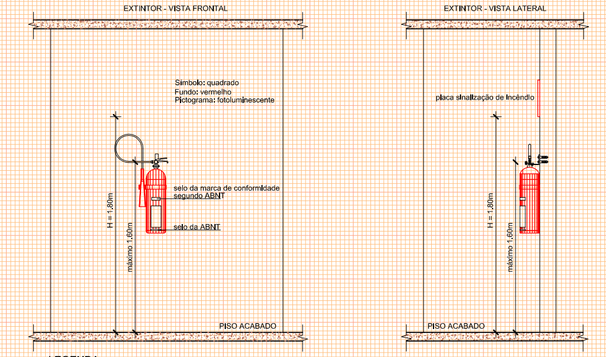

LEGENDA
Sua alça deve estar no máximo a 1,60m do piso.
O fundo deve estar no máximo a 0,20m do piso,
mesmo que apoiado em suporte

DETALHE EXTINTOR
1 / 40

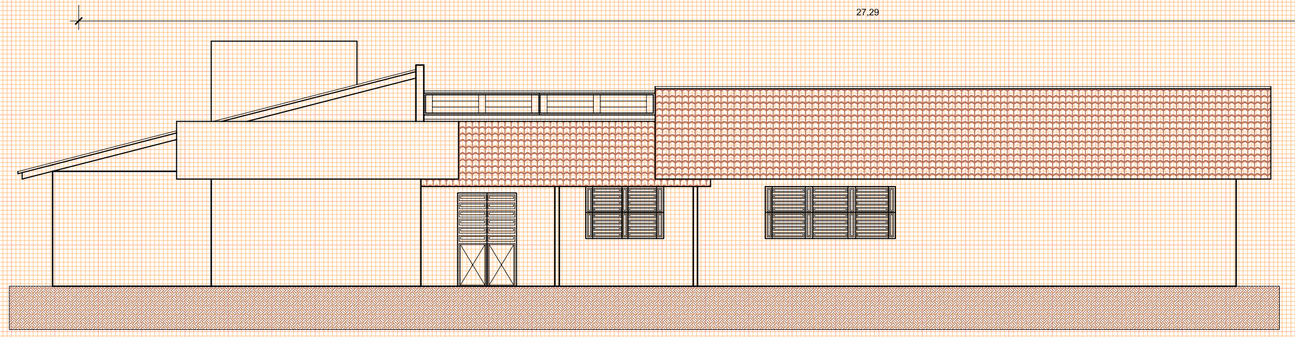

FACHADA
1 / 100

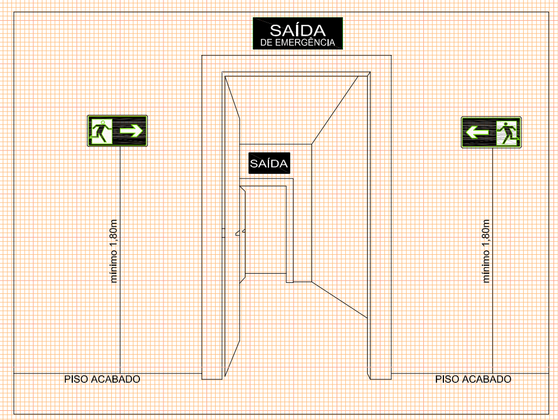

DETALHE INSTALAÇÃO SINALIZAÇÃO DE SAÍDA
s/esc.

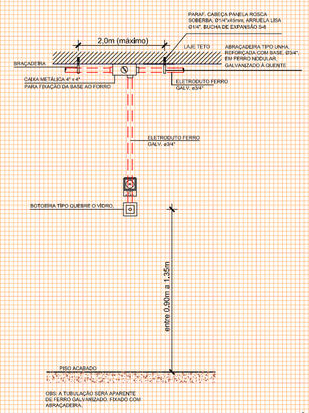

DETALHE ALARME INCÊNDIO
1 / 40

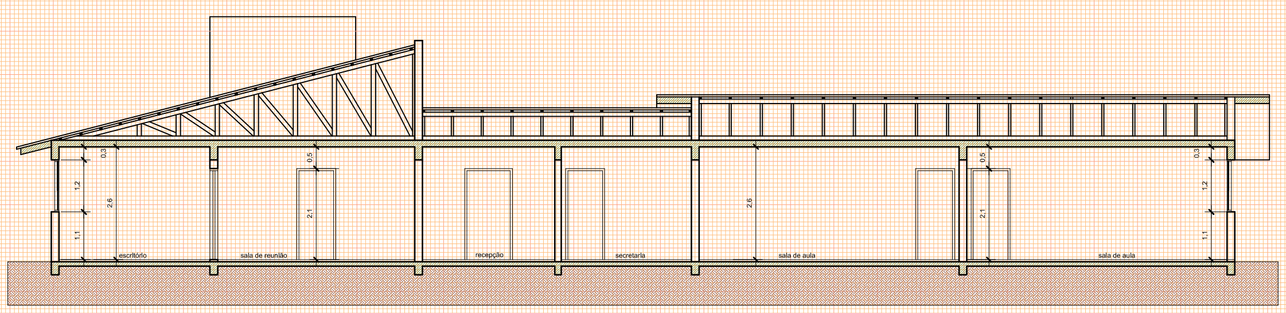

CORTE B B
1 / 100

Proprietário MUNICÍPIO DE SANTA MARIA CNPJ: 88.488.366/0001-00	Responsável Projeto: Eng. Civil Eldon Alberto Reckziegel Crea/RS 48.490-D
PROJETO PPCI LOTE 01 - 04 - EMEI PROF. ZULÂNIA DE F. SALAMONI Avenida Paulo Lauda,n.º 80 - fundos, Bairro Tancredo Neves - Cidade Santa Maria/RS	Área: 568,28m² · Data: JUL | 2016
PLANTA BAIXA · FACHADA CORTE · LEGENDA DETALHES	Escala: INDICADA · Prancha: ÚNICA