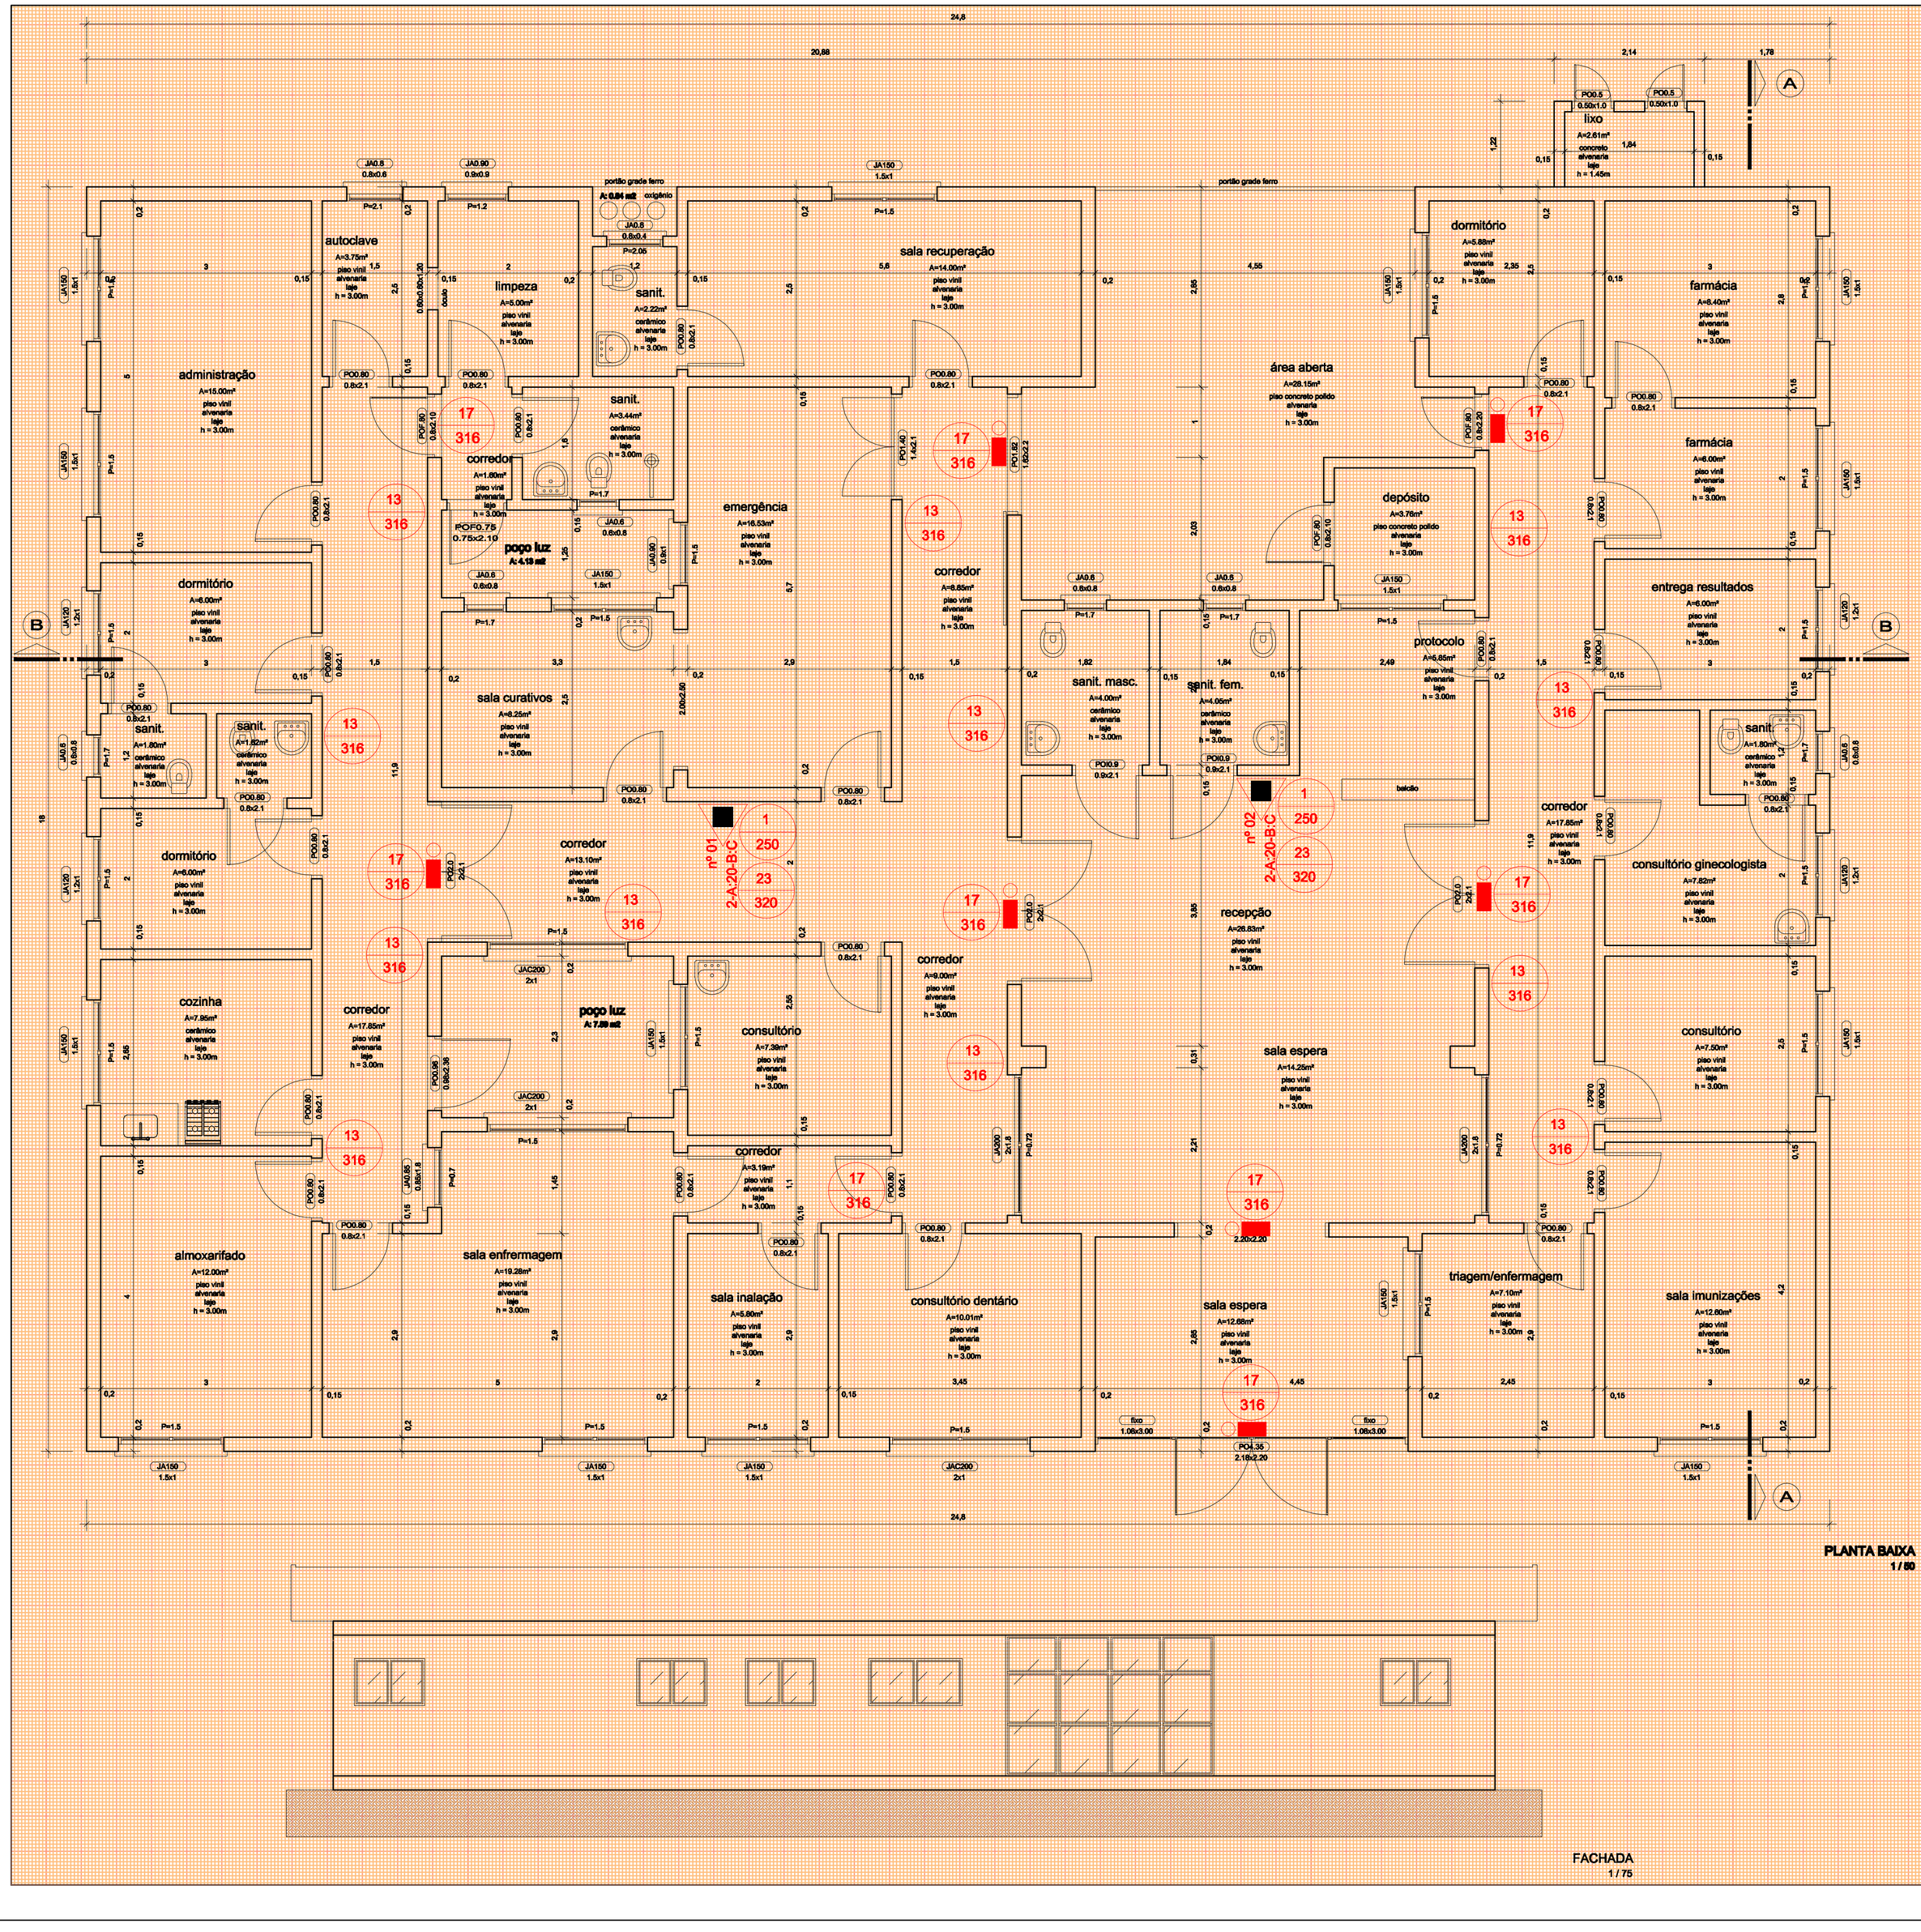

PLANTA BAIXA
1 / 50

FACHADA
1 / 75

LEGENDA	
	Extintores
	Extintor D'Água
	Extintor de Dióxido de Carbono (CO2)
	Extintor de Pó BC
	Extintor de Pó ABC
	Sistema de Detecção e Alarme
	Acionador Manual de Detecção e Alarme
	Central de Detecção e Alarme
	Bateria do Sistema de Detecção e Alarme
	Painel Repetidor do Sistema
	Detector de fumaça - Iônico - Ótico/ótico
	Iluminação de Emergência
	Bloco Autônomo - 16W - luz emergência
	Sinalização de Saída - Bloco Autônomo
	Bloco Autônomo de Iluminação (4x55W)
	Tubulação Hidráulica
	Tubulação Hidráulica
	Hidrante Duplo
	Mangotinho
	Registro de Recalque com Válvula de Retenção
	Avisador Sonoro e Visual com Botoeira do Sistema de Hidrantes
	Gás - Inflamável
	Central de Gás - Inflamável
	Placas
	Placa de Proibido Fumar Medidas (200)mm - Símbolo Circular
	Placa de Proibido Utilizar Elevador em caso de Incêndio Medidas (200)mm - Símbolo Circular
	Placa de Alerta de Choque elétrico Medidas (240)mm - Símbolo Triangular
	Placa de Orientação e Balizamento - Saída (Esq / Dir.) Medidas (316x158)mm - Símbolo Retangular
	Placa de Orientação e Balizamento - Subindo e Descendo Escada Medidas (316x158)mm - Símbolo Retangular
	Placa de Orientação e Balizamento - "SAÍDA" Medidas (316x158)mm - Símbolo Retangular
	Placa de Orientação - H.º Pavimento Medidas (234x234)mm - Símbolo Quadrado
	Placa de Sinalização de Alarme Medidas (234x234)mm - Símbolo Quadrado
	Placa de Extintor de Incêndio Medidas (208x208)mm - Símbolo Quadrado
	Placa de Sinalização de Mangotinho Medidas (208x208)mm - Símbolo Quadrado
	Placa de Sinalização dos Abrigos de Mangueiras Medidas (208x208)mm - Símbolo Quadrado
	Placa de Sinalização dos Hidrantes Medidas (208x208)mm - Símbolo Quadrado
	Placa de Instruções internas para corte-fogo por barra antipânico Medidas (400x400)mm - Símbolo Quadrado
	Placa de Instruções para porta corta-fogo Medidas (200x200)mm - Símbolo Retangular
	Antipânico
	Barra Antipânico
	Aberturas Protegidas
	Porta Corta Fogo P-60
	Porta Corta Fogo P-90
	Porta Corta Fogo P-120

LEGENDA
1 / 125

Proprietário MUNICÍPIO DE SANTA MARIA CNPJ: 88.488.369/0001-00	**Responsável Projeto:** Eng. Civil Eldon Alberto Reckziegel Crea/RS 48.490-D	
PROJETO PPCI LOTE 04 - 06 - U S RUBEN NOAL Avenida Paulo Lauda, n.º 80, bairro Tancredo Neves - cidade Santa Maria/RS	**Área** 449,01m²	**Data** OUT | 2014
PLANTA BAIXA LEGENDA FACHADA	**Escala** INDICADA	**Prancha** ÚNICA