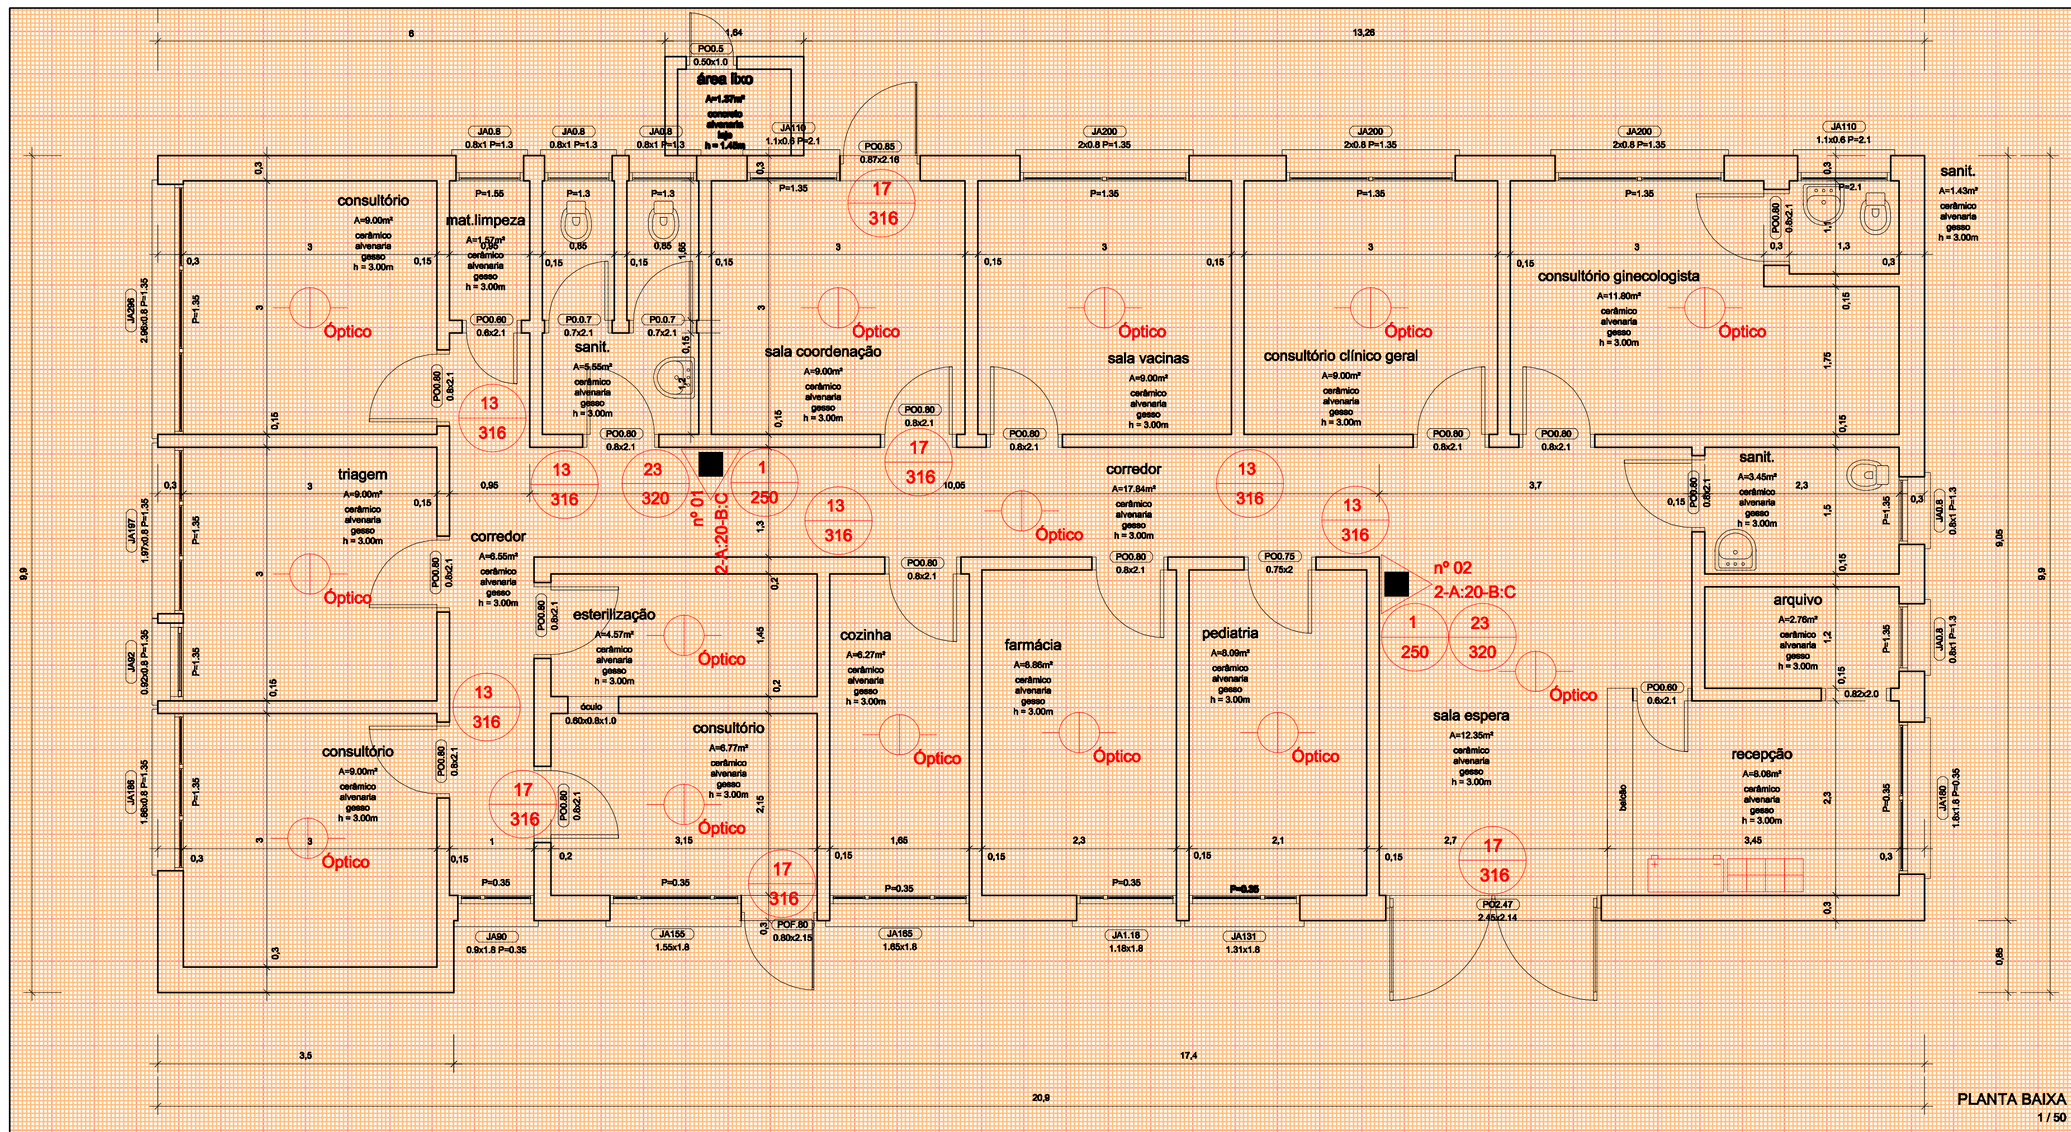

PLANTA BAIXA
1 / 50

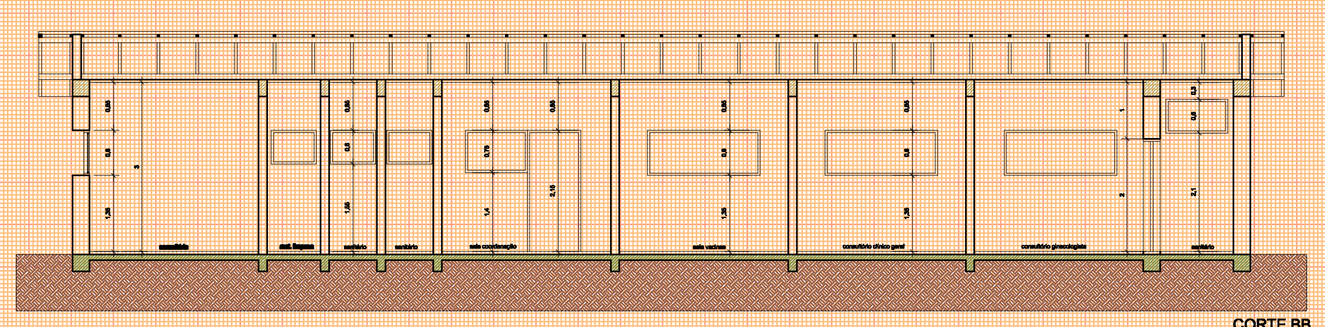

CORTE BB
1 / 75

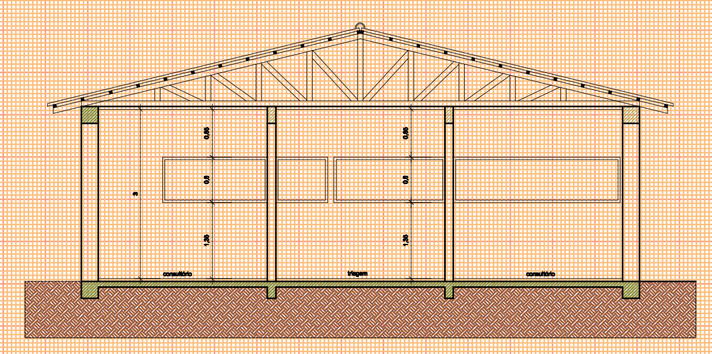

CORTE AA
1 / 75

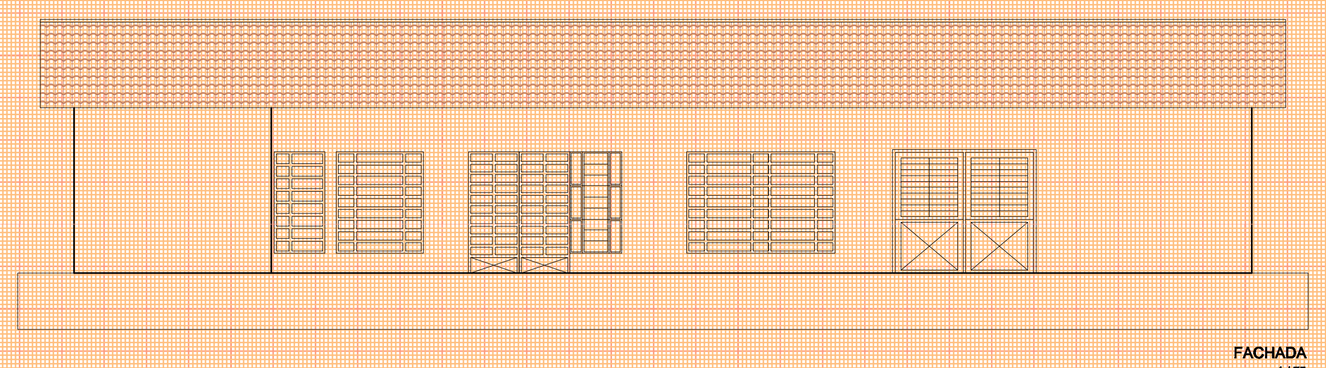

FACHADA
1 / 75

LEGENDA

	Extintores
	Extintor D'Água
	Extintor de Dióxido de Carbono (CO2)
	Extintor de Pó BC
	Extintor de Pó ABC
	Sistema de Detecção e Alarme
	Acionador Manual de Detecção e Alarme
	Central de Detecção e Alarme
	Bateria do Sistema de Detecção e Alarme
	Painel Repetidor do Sistema
	Detector de fumaça - Iônico - Óptico
	Iluminação de Emergência
	Bloco Autônomo - 16W - luz emergência
	Sinalização de Saída - Bloco Autônomo
	Bloco Autônomo de Iluminação (4x8W)
	Tubulação Hidráulica
	Tubulação Hidráulica
	Hidrante Duplo
	Mangotinho
	Registro de Recalque com Válvula de Retenção
	Avisador Sonoro e Visual com Sirene do Sistema de Hidrantes
	Gás - Inflamável
	Central de Gás - Inflamável
	Placas
	Placa de Proibido Fumar Medidas (200)mm - Símbolo Circular
	Placa de Proibido Utilizar Elevador em caso de Incêndio Medidas (200)mm - Símbolo Circular
	Placa de Alerta de Choque elétrico Medidas (240)mm - Símbolo Triangular
	Placa de Orientação e Salvamento - Saída (Esq / Dir.) Medidas (310x135)mm - Símbolo Retangular
	Placa de Orientação e Salvamento - Subindo e Descendo Escada Medidas (310x135)mm - Símbolo Retangular
	Placa de Orientação e Salvamento - "SAÍDA" Medidas (310x135)mm - Símbolo Retangular
	Placa de Orientação - N.º Pavimento Medidas (224x224)mm - Símbolo Quadrado
	Placa de Sinalização de Alarme Medidas (224x224)mm - Símbolo Quadrado
	Placa de Extintor de Incêndio Medidas (200x200)mm - Símbolo Quadrado
	Placa de Sinalização de Mangotinho Medidas (200x200)mm - Símbolo Quadrado
	Placa de Sinalização dos Abrigos de Mangueiras Medidas (200x200)mm - Símbolo Quadrado
	Placa de Sinalização dos Hidrantes Medidas (200x200)mm - Símbolo Quadrado
	Placa de Instrução abertura porta corta-fogo por barra antipânico Medidas (400x400)mm - Símbolo Quadrado
	Placa de Instruções para porta corta-fogo Medidas (200x300)mm - Símbolo Retangular
	Antipânico
	Barra Antipânico
	Aberturas Protegidas
	Porta Corta Fogo P-60
	Porta Corta Fogo P-90
	Porta Corta Fogo P-120

LEGENDA
1 / 125

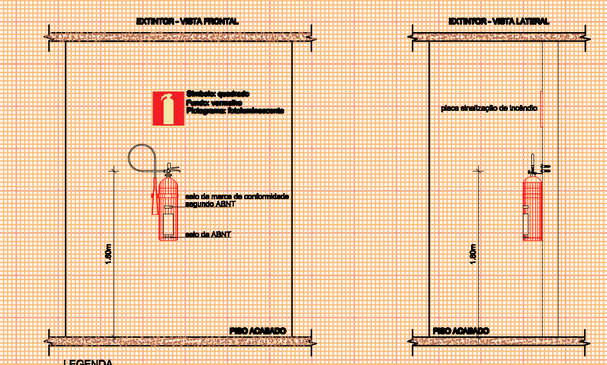

DETALHE EXTINTOR
1 / 40

FIXAÇÃO DOS DETECTORES NA LAJE

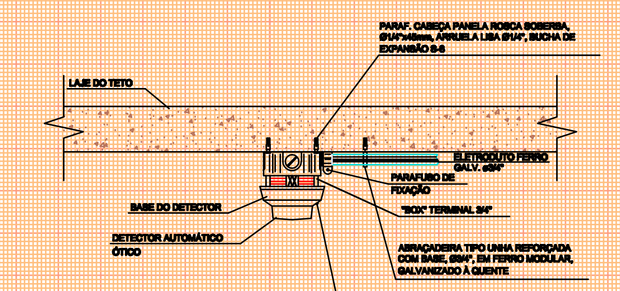

DETALHE DETECÇÃO
sem escala

MONTAGEM DO DETECTOR

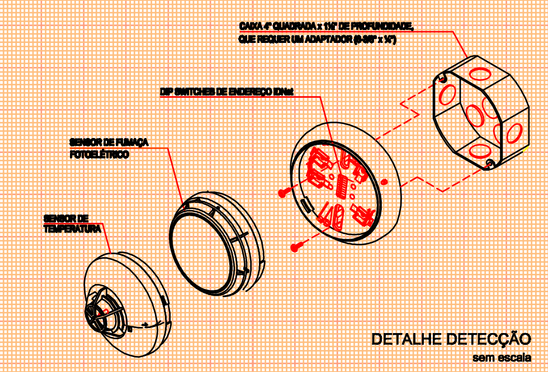

DETALHE DETECÇÃO
sem escala

Proprietário	Responsável Projeto:	
MUNICÍPIO DE SANTA MARIA CNPJ: 88.488.368/0001-00	Eng. Civil Eldon Alberto Reckziegel Crea/RS 48.490-D	
7.1.4 - ANTEPROJETO DE PREVENÇÃO CONTRA INCÊNDIO LOTE 04 - 07 - US WALDIR AITA MOZZAQUATRO Rua Félix Manarim esq. Osvaldo Schirmer, s/n. º, Vila Schirmer-Cidade Santa Maria/RS	Área 206,91m²	Data FEV | 2015
PLANTA BAIXA LEGENDA FACHADA CORTE DETALHES	Escala INDICADA	Prancha ÚNICA