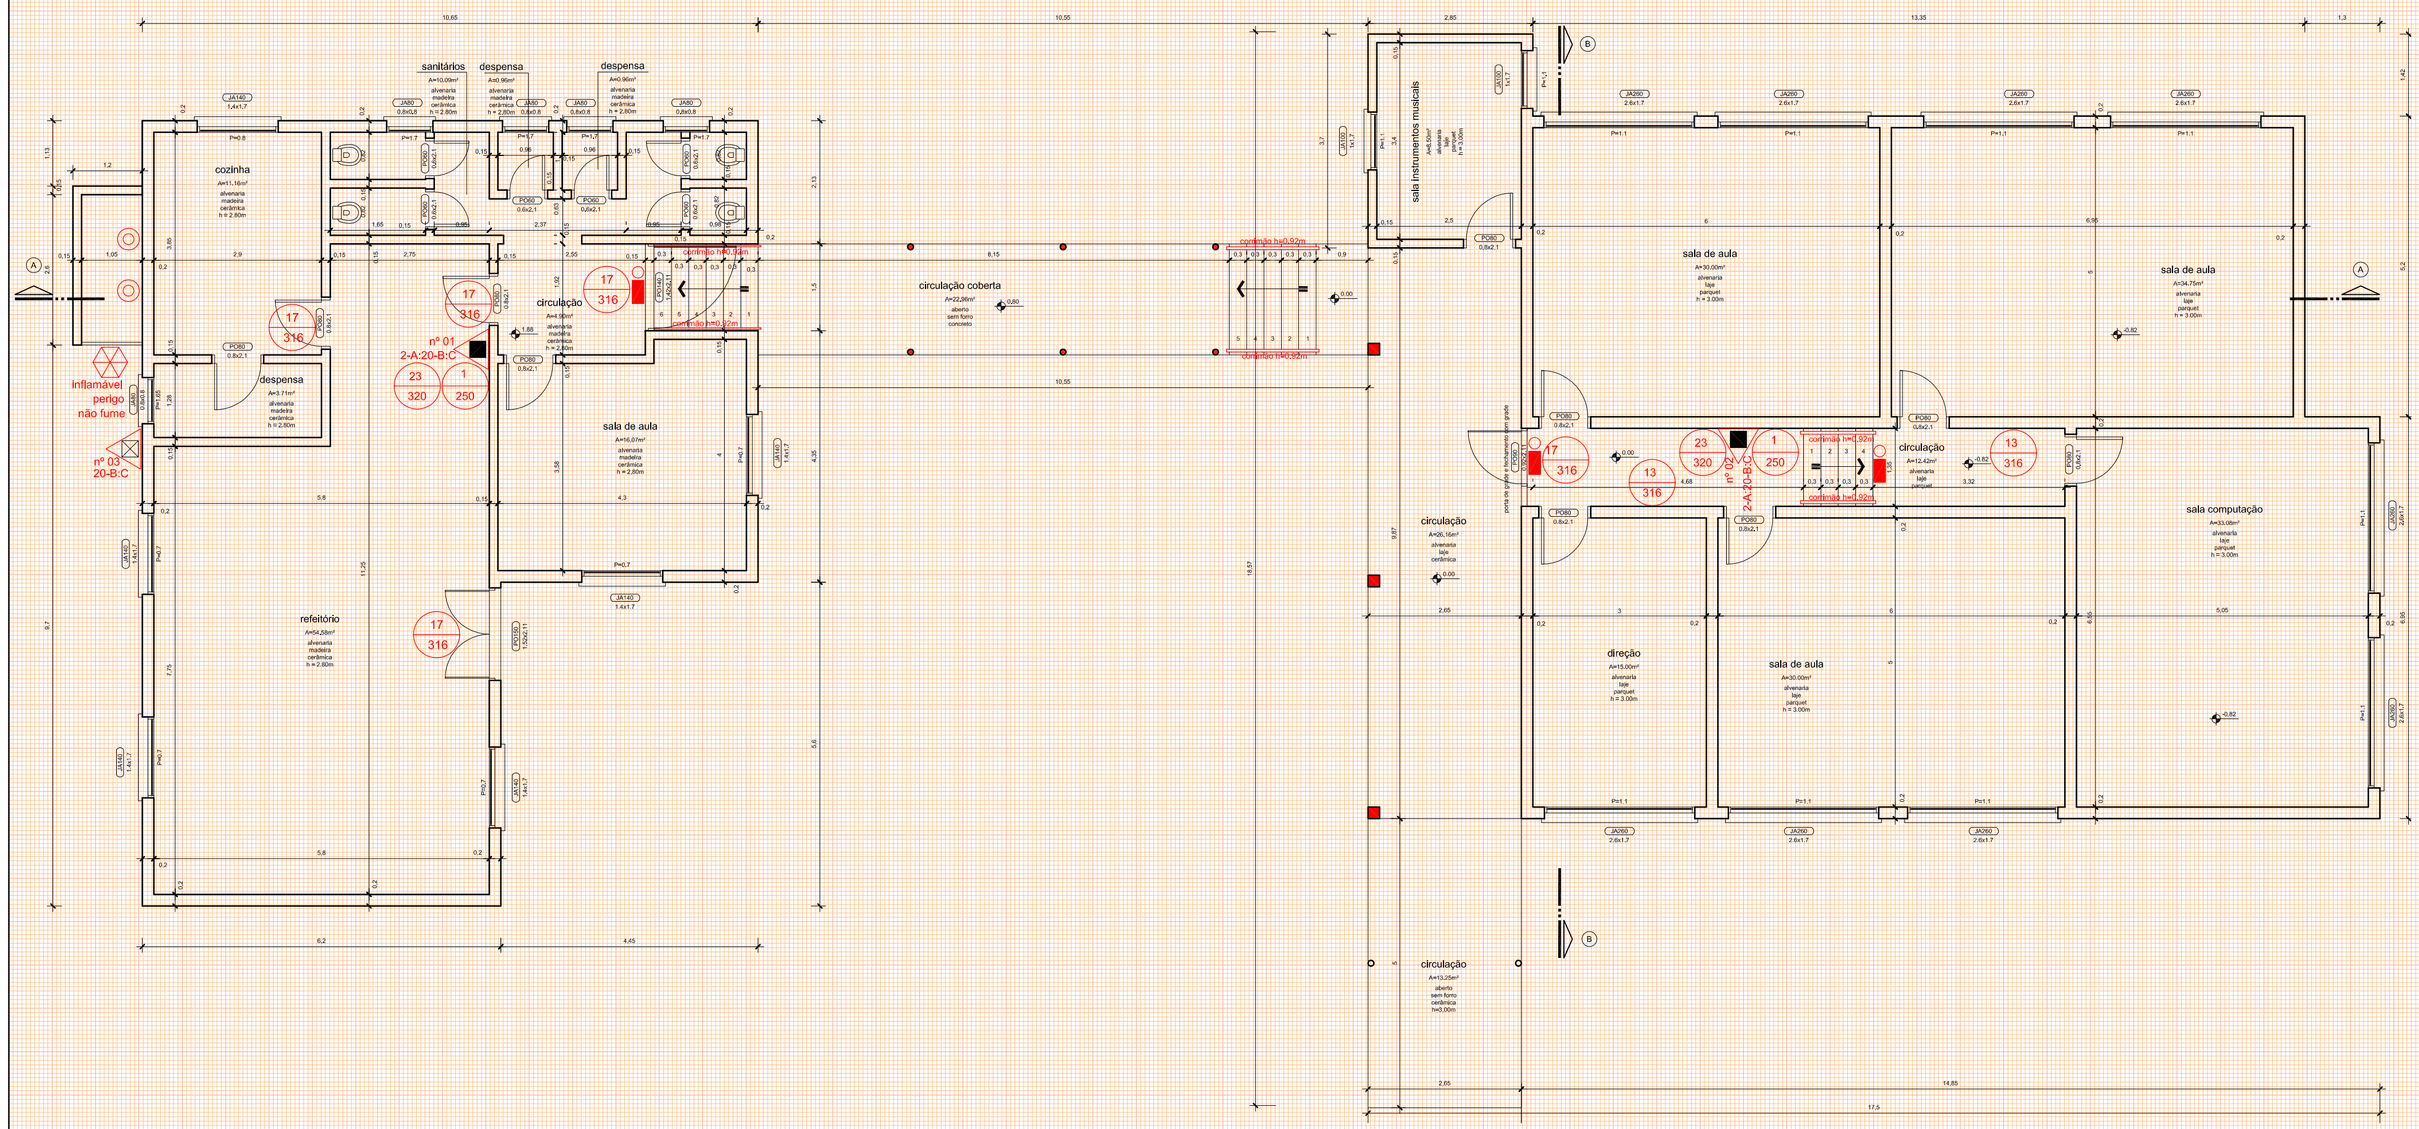

PLANTA BAIXA
1 / 75

LEGENDA	
	Exstintores
	Extintor D'Água
	Extintor de Dióxido de Carbono (CO2)
	Extintor de Pó BC
	Extintor de Pó ABC
	Sistema de Detecção e Alarme
	Acionador Manual de Detecção e Alarme
	Central de Detecção e Alarme
	Bateria do Sistema de Detecção e Alarme
	Painel Repetidor do Sistema
	Iluminação de Emergência
	Bloco Autônomo - 16W - luz emergência
	Sinalização de Saída - Bloco Autônomo
	Bloco Autônomo de Imuminação (4x55W)
	Tubulação Hidráulica
	Tubulação Hidráulica
	Hidrante Duplo
	Mangotinho
	Registro de Recalque sem Válvula de Retenção
	Avisador Sonoro e Visual com Sirene do Sistema de Hidrantes
	Gás - Inflamável
	Central de Gás - Inflamável
	Placas
1 / 252	Placa de Proibido Fumar Medidas (252)mm - Símbolo Circular
4 / 252	Placa de Proibido Utilizar Elevador em caso de Incêndio Medidas (252)mm - Símbolo Circular
1 / 340	Placa de Alerta de Choque elétrico Medidas (340)mm - Símbolo Triangular
11 / 316	Placa de Orientação e Salvamento - Saída (Esq / Dir.) Medidas (316x158)mm - Símbolo Retangular
16 / 316	Placa de Orientação e Salvamento - Subindo e Descendo Escada Medidas (316x158)mm - Símbolo Retangular
17 / 316	Placa de Orientação e Salvamento - "SAÍDA" Medidas (316x158)mm - Símbolo Retangular
20 / 224	Placa de Orientação - - N.º Pavimento Medidas (224x224)mm - Símbolo Quadrado
21 / 224	Placa de Sinalização de Alarme Medidas (224x224)mm - Símbolo Quadrado
23 / 358	Placa de Extintor de Incêndio Medidas (358x358)mm - Símbolo Quadrado
24 / 358	Placa de Sinalização de Mangotinho Medidas (358x358)mm - Símbolo Quadrado
25 / 268	Placa de Sinalização dos Abrigos de Mangueiras Medidas (268x268)mm - Símbolo Quadrado
26 / 268	Placa de Sinalização dos Hidrantes Medidas (268x268)mm - Símbolo Quadrado
29 / 402	Placa de Instrução abertura porta corta-fogo por barra antipânico Medidas (402x402)mm - Símbolo Quadrado
30 / 506	Placa de Instruções para porta corta-fogo Medidas (506x253)mm - Símbolo Retangular
	Antipânico
	Barra Antipânico
	Aberturas Protegidas
P-60	Porta Corta Fogo P-60
P-90	Porta Corta Fogo P-90
P-120	Porta Corta Fogo P-120

GUARDA CORPO E CORRIMÃO

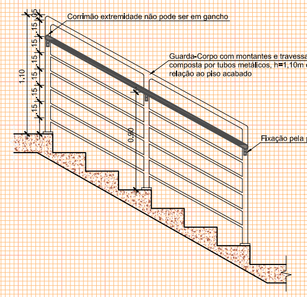

OS CORRIMÃOS DEVEM ATENDER AOS SEGUINTES REQUISITOS:

A) SEREM OBRIGATORIAMENTE COLOCADOS DE AMBOS OS LADOS DA ESCADA;
B) ESTARÊM SITUADOS ENTRE 80 E 92cm ACIMA DO NÍVEL DA SUPERFÍCIE SUPERIOR DO DEGRAU, MEDIDA ESTA TOMADA VERTICALMENTE DA BORDA (NARIZ) DO DEGRAU AO TOPO DO CORRIMÃO.
C) SEREM FIXADOS SOMENTE PELA SUA PARTE INFERIOR;
D) TER LARGURA MÍNIMA DE 6cm;
E) ESTARÊM AFASTADOS NO MÍNIMO, 4cm DA FACE DAS PAREDES OU GUARDA A QUE TIVEREM FIXADOS;
F) SEREM CONSTITUÍDOS DE FORMA A PERMITIR CONTÍNUO ESCORREGAMENTO DAS MÃOS AO LONGO DO SEU COMPRIMENTO;
G) O MATERIAL DO CORRIMÃO NÃO PRECISA, NECESSARIAMENTE, SER INCOMBUSTÍVEL.

CORTE - CORRIMÃO

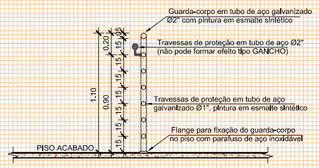

DETALHE GUARDA CORPO E CORRIMÃO
1 / 40

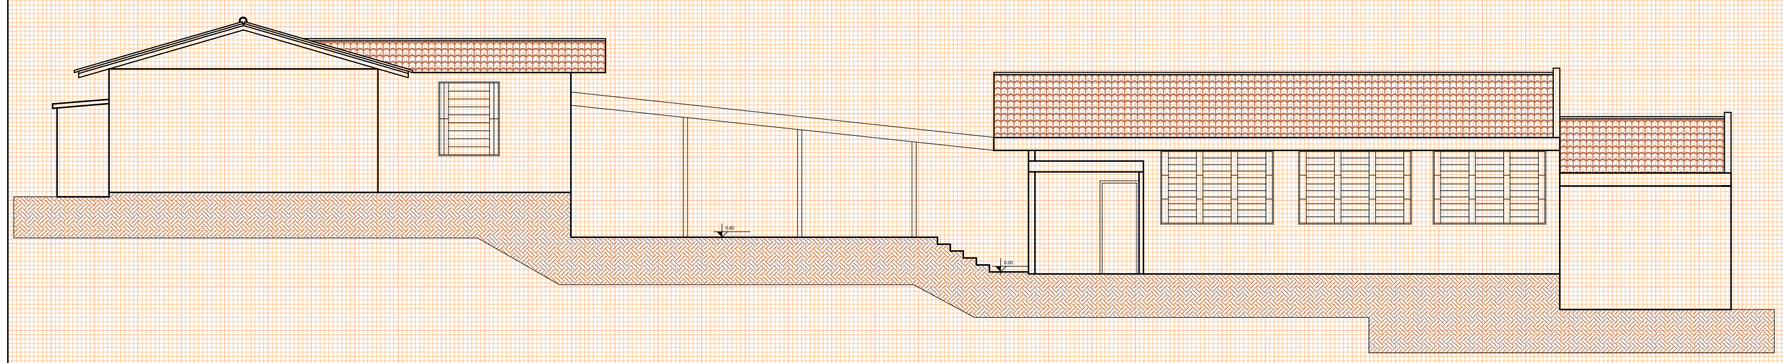

FACHADA
1 / 100

CGLP - VISTA FRONTAL

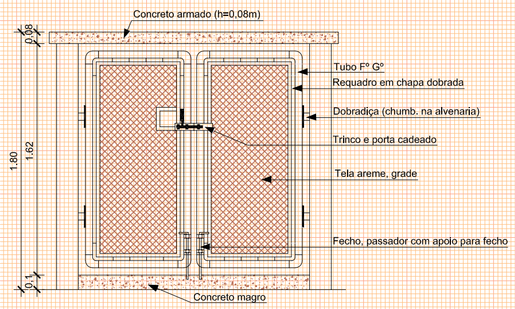

CGLP - VISTA INTERNA

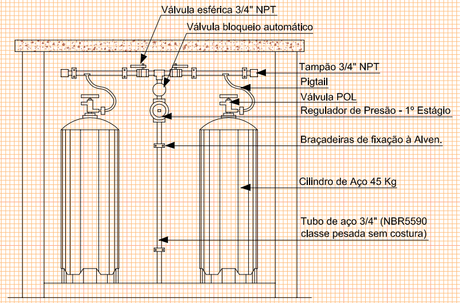

DETALHE CGLP
1 / 30

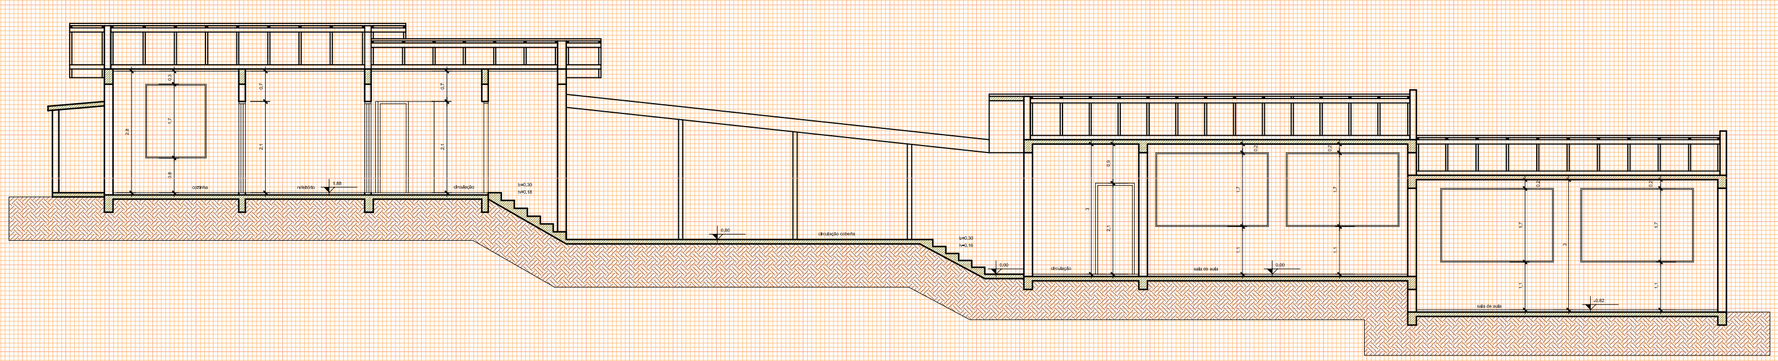

CORTE A A
1 / 100

EXTINTOR - VISTA FRONTAL

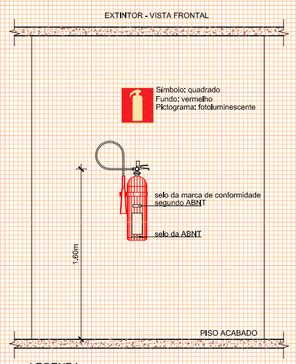

EXTINTOR - VISTA LATERAL

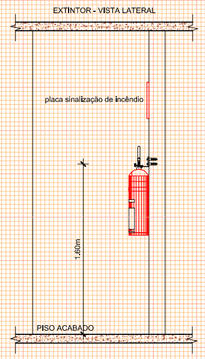

LEGENDA

Sua alça deve estar no máximo a 1,60m do piso,
O fundo deve estar no mínimo a 0,20m do piso,
mesmo que apoiado em suporte

DETALHE EXTINTOR
1 / 40

Proprietário	Responsável Projeto:	
MUNICÍPIO DE SANTA MARIA CNPJ: 88.488.366/0001-00	Eng. Civil Eldon Alberto Reckziegel Crea/RS 48.490-D	
PROJETO PPCI LOTE 01 - 10 - EMEF NOSSA SENHORA DA CONCEIÇÃO Rua João Paulo Nunes, s/n. º, Vila Nossa Senhora da Conceição, Cidade Santa Maria/RS	Área 365,27m²	Data OUT | 2014
PLANTA BAIXA FACHADA CORTE DETALHES	Escala INDICADA	Prancha ÚNICA