




PLANTA BAIXA  
sec. 180

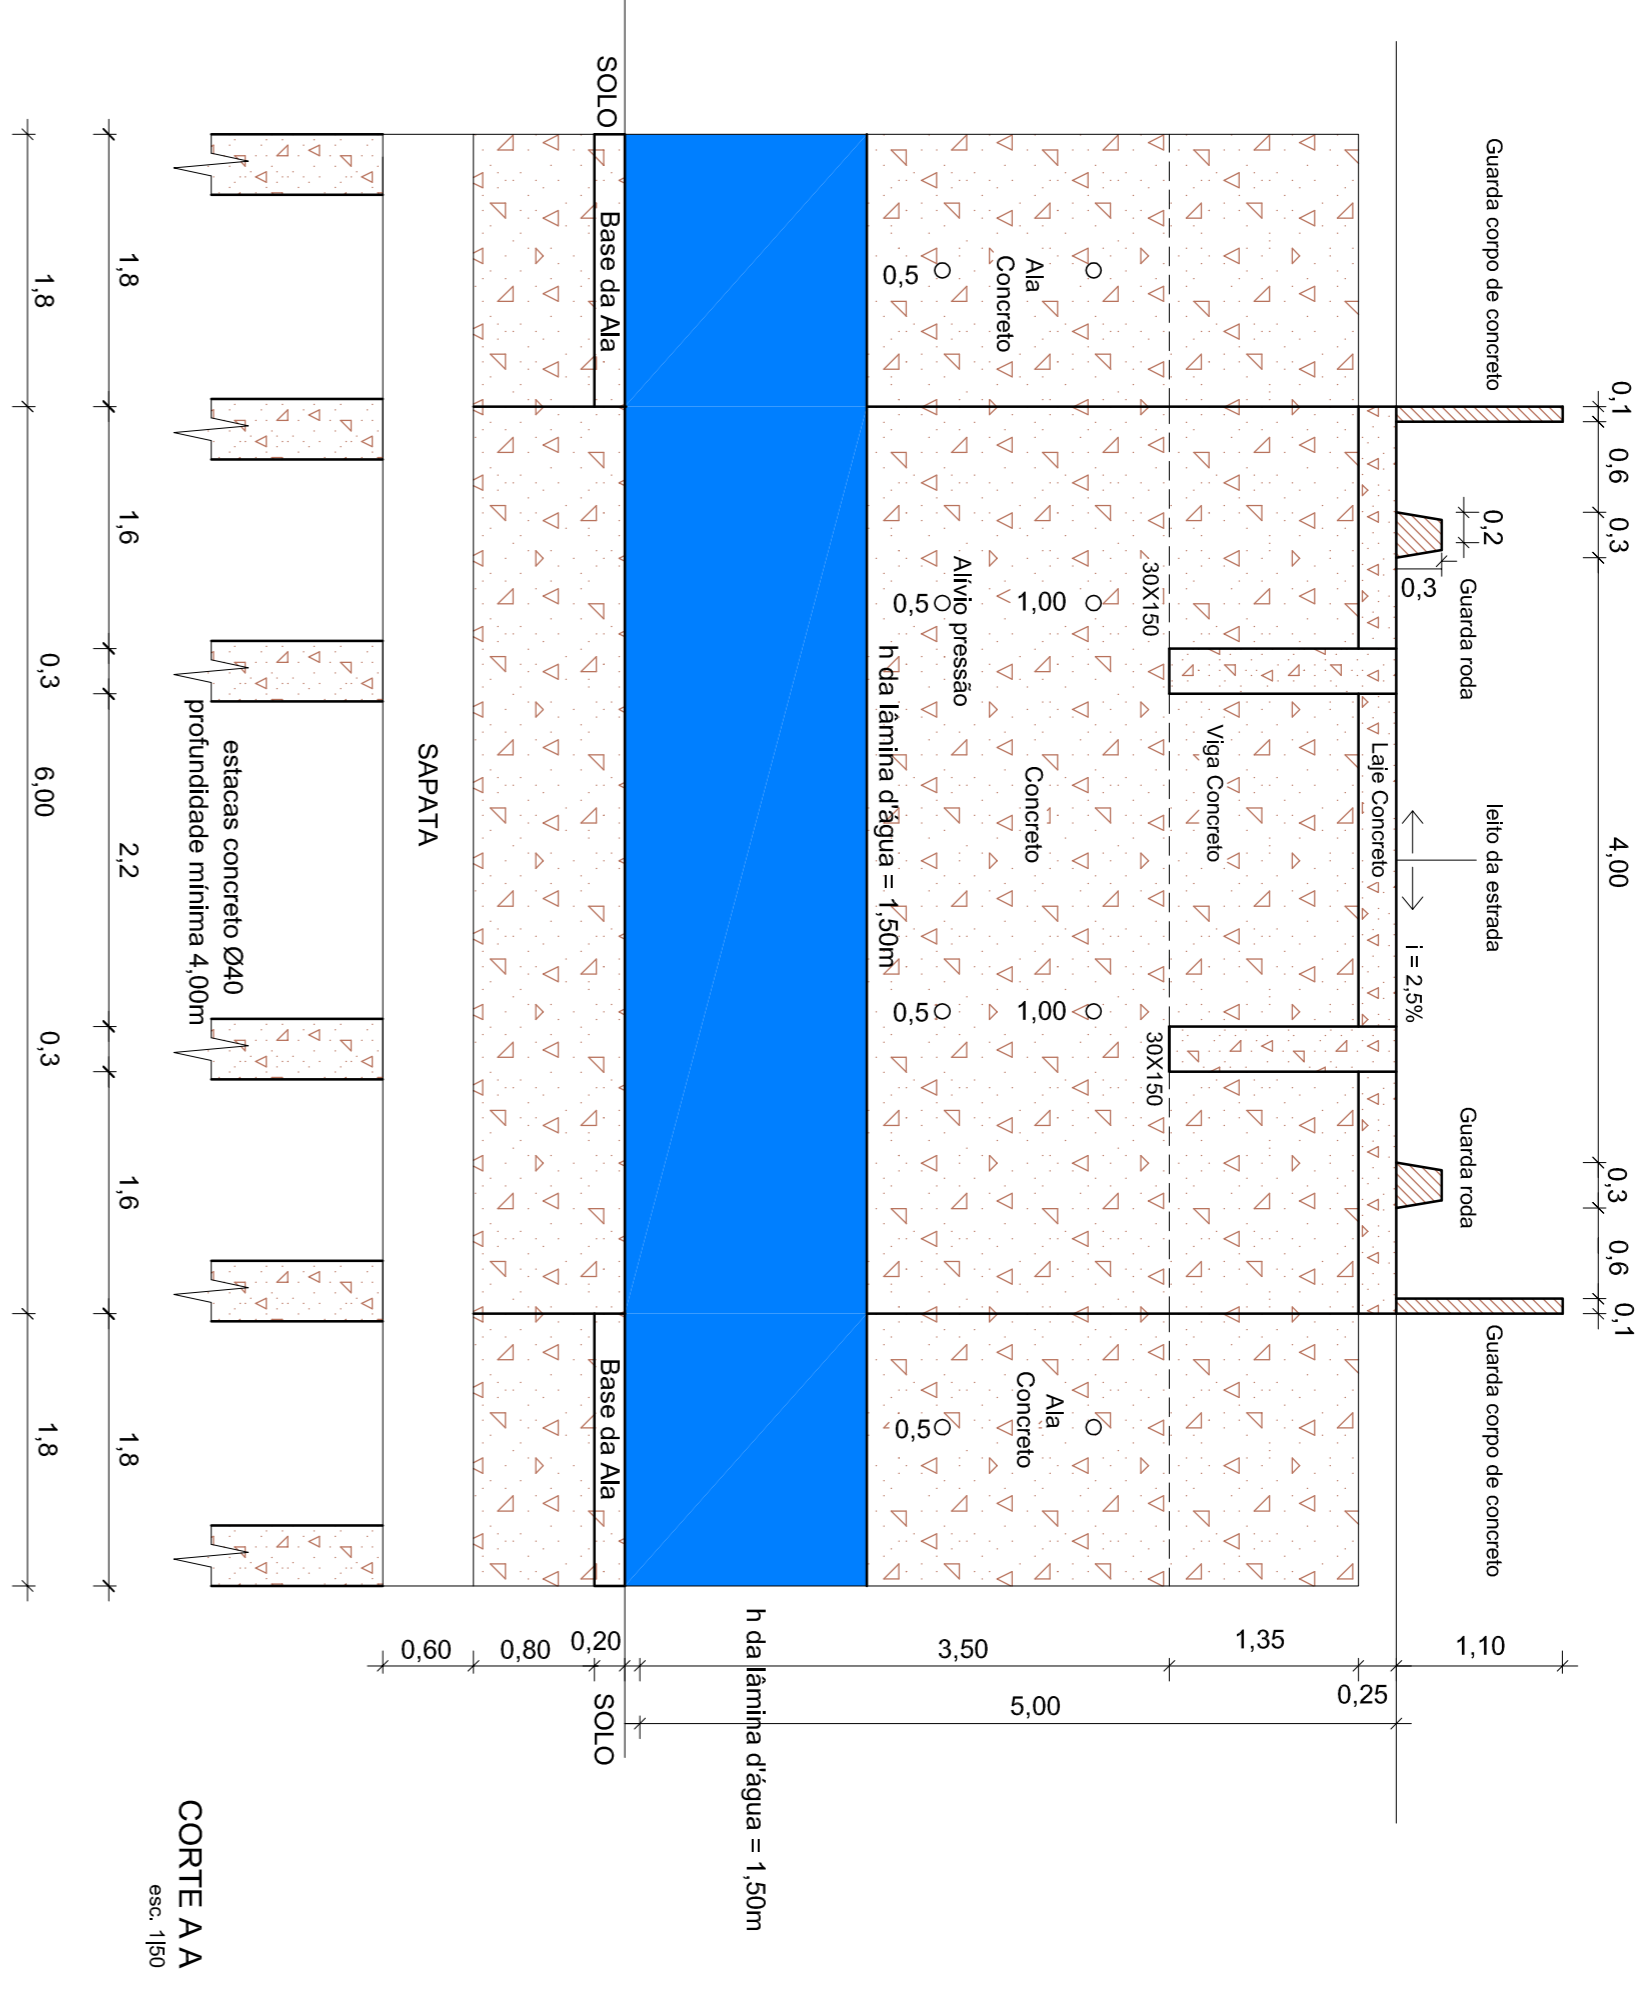


CORTE AA  
sec. 190

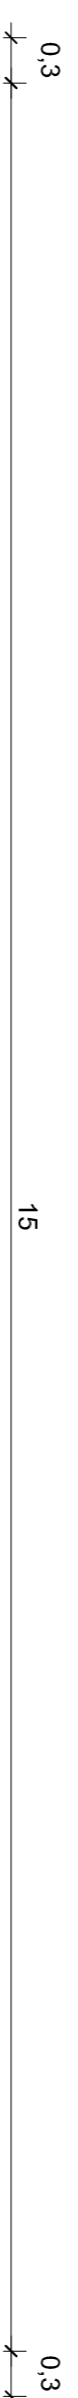

CORTE BB  
sec. 119

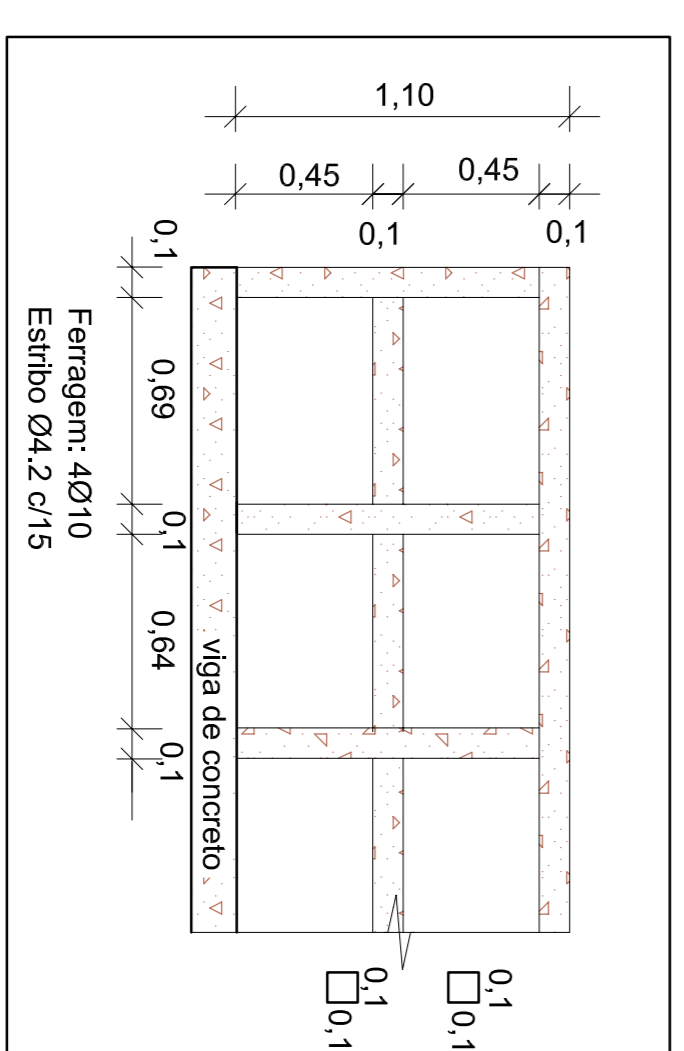

DETALHE 1  
sec. 125

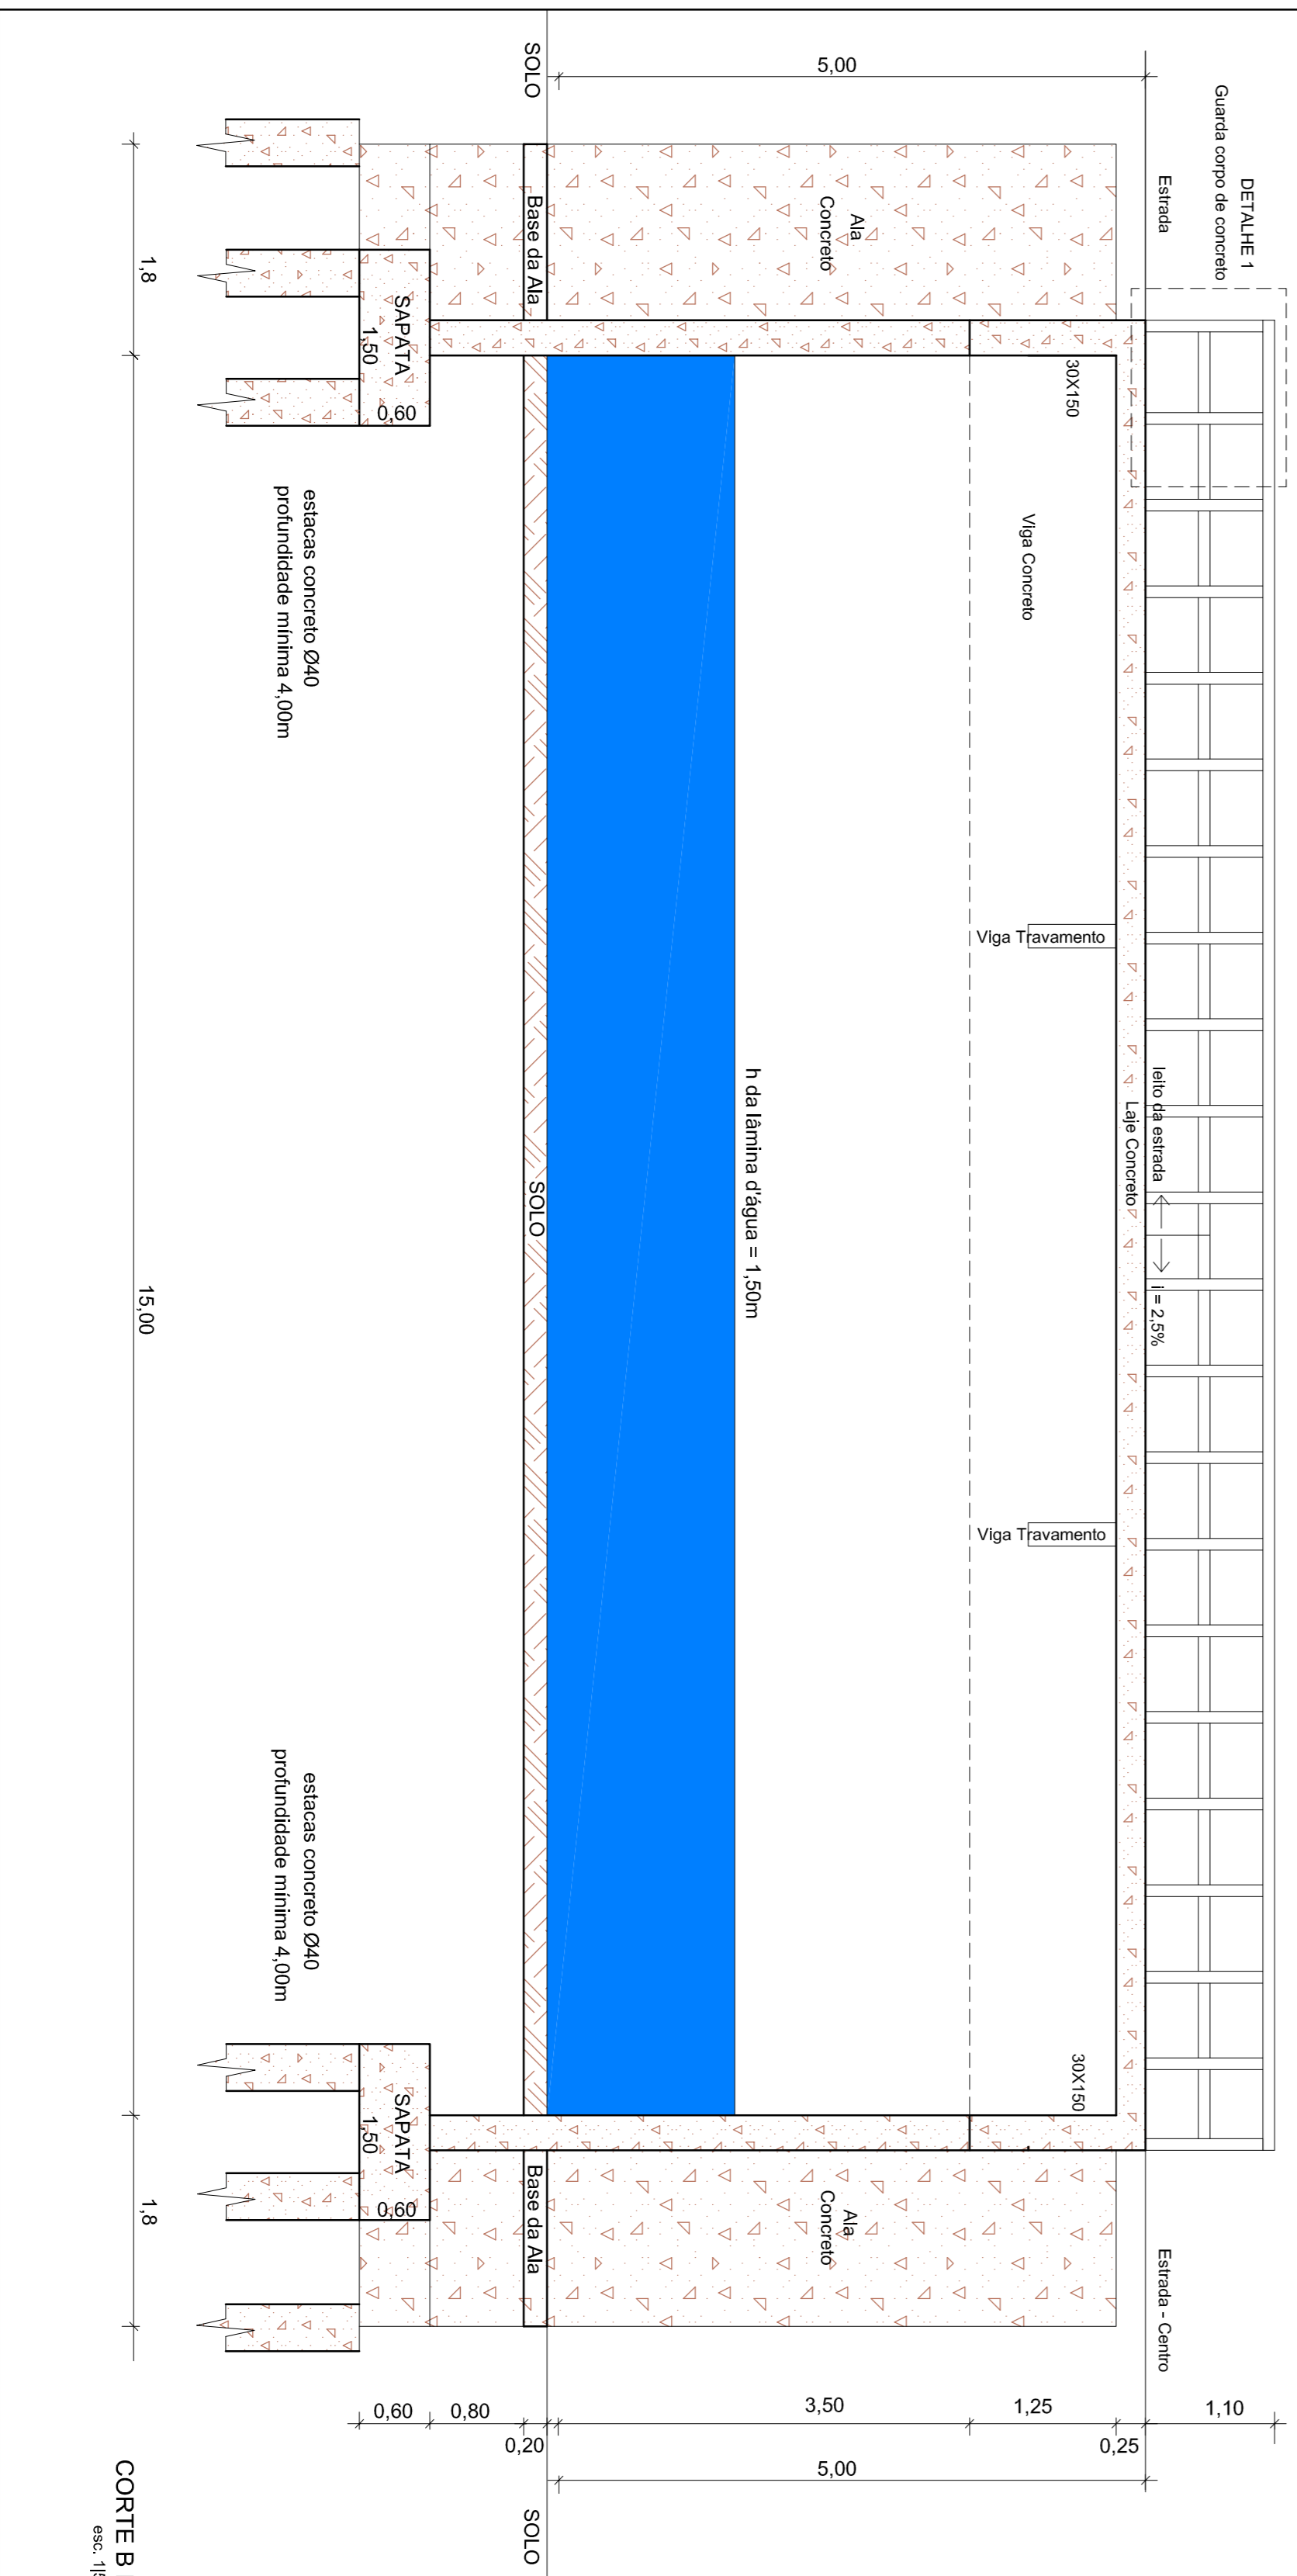

Projeto: Eng. Civil Edson Roberto Neudorfer  
Rua: R. João de Deus, 100 - Vila Santa Helena - São Paulo - SP  
Fone: (011) 3162-9775 - 3994-6229

MUNICÍPIO DE SANTA MARIA - CNPJ: 88.488.360/0001-00

7 - PONTE ARROIO ARENAL - CARANGUEJO

Engenharia Municipal de Caranguejo  
Município Santa Maria - RS

PLANTA BAIXA  
CORTES: AA e BB  
DETALHE 1

Escala: 1 | 50

Escala: 1 | 25

Parcial

DATA: MAIO | 2011

04