



DETALHE 1  
esc. 1/50

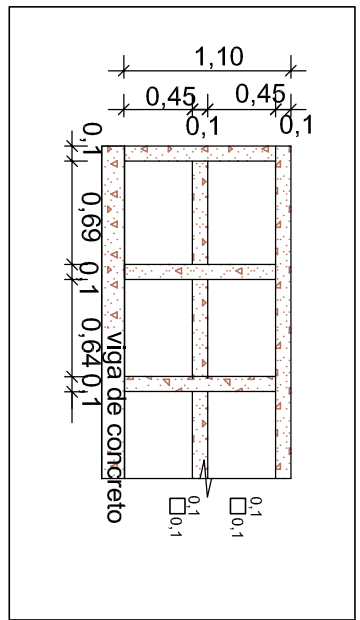

CORTE B B  
esc. 1/75

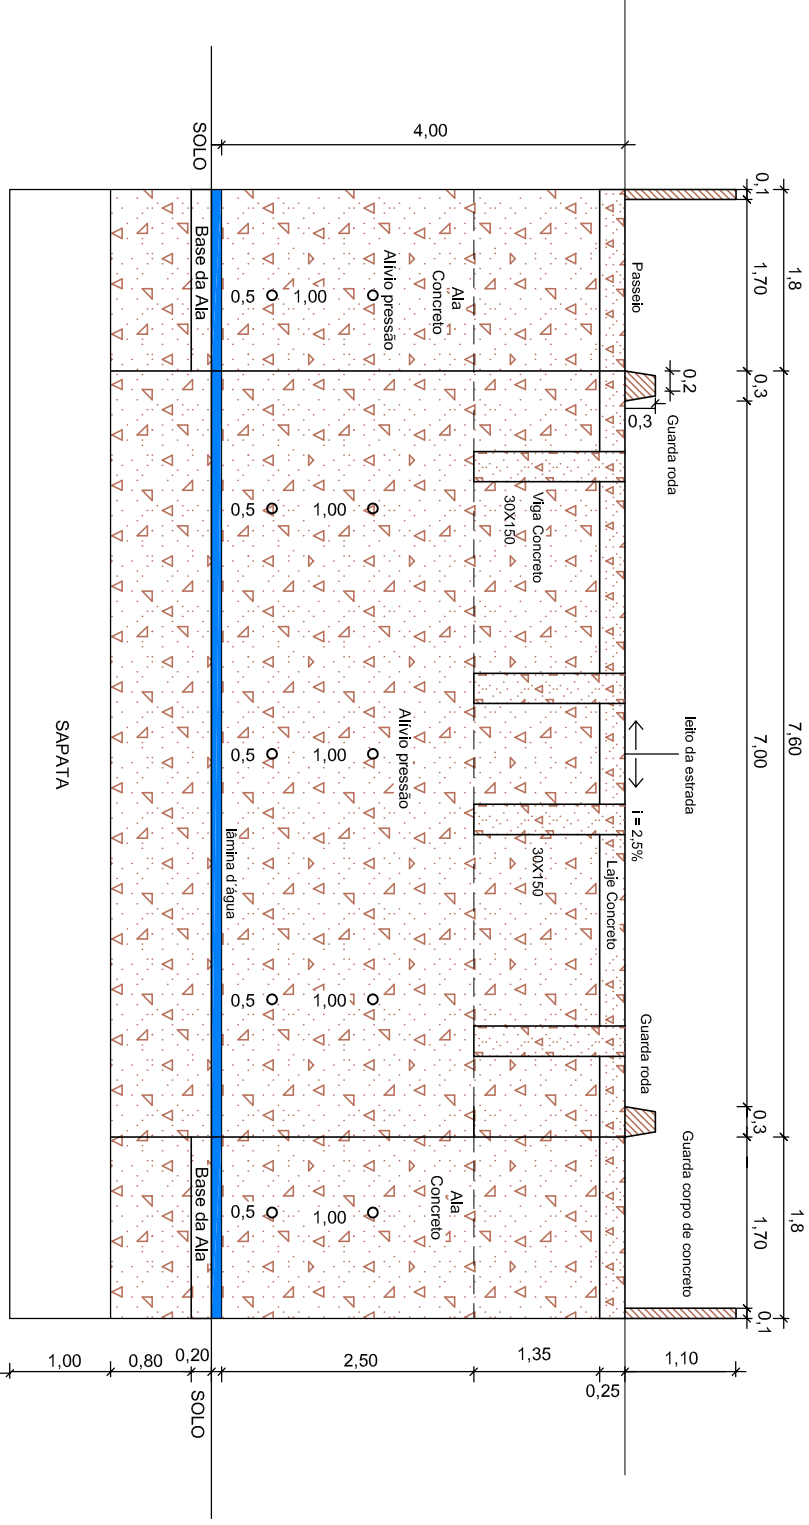

CORTE A A  
esc. 1/75

Resp. Projeto: Eng. Civil Eldon Alberto Reckzlegel Fones: (51) 9994-5829 e 8179-8888		
Proprietário MUNICÍPIO DE SANTA MARIA CNP.J: 88.488.366/0001-00		
1 - PONTE ARROIO CADENA - VILA CAROLINA		Escala indicada
Rua Pedro Alvarez Cabral - Vila Carolina - Bairro Salgado Filho - Município Santa Maria - RS		Data DEZ   2011
CORTE A A e CORTE B B		Prancha 06