


Cota = 70,00

CORTE A A
esc. 1/175

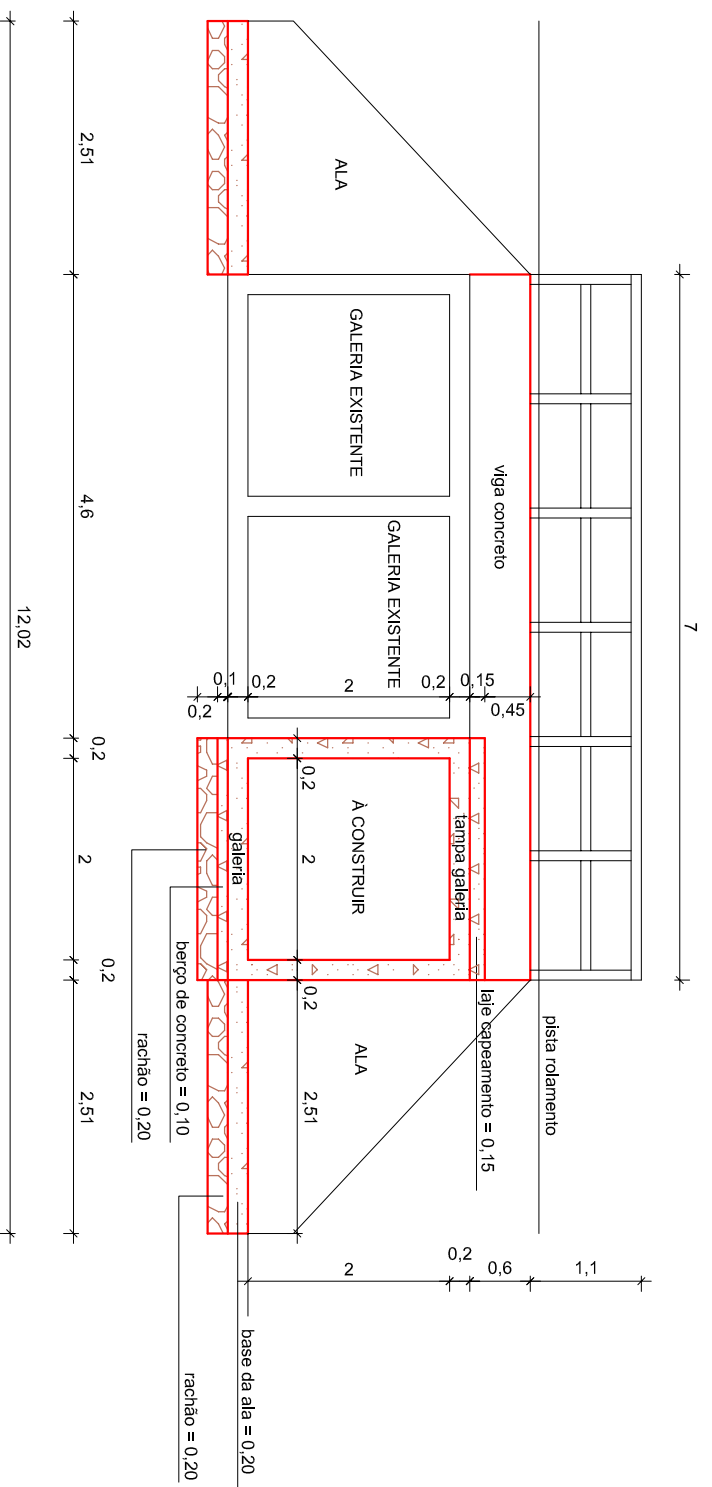

CORTE B B
esc. 1/75

Resp. Projeto: Eng. Civil Eldon Alberto Reckzlegel Fones: (51) 9994-5829 e 8179-8888
Software: CSIBRIDGE 15 Plus

Proprietário

MUNICÍPIO DE SANTA MARIA CNPJ: 88.488.366/0001-00

12 - GALERIA ARROIO CANCELA
Avenida Hélio Basso, Bairro Medianeira/Uglione, Município Santa Maria-RS

CORTES

Escala
INDICADA
Data

MAIO | 2011

Prancha

05