




PLANTA BAIXA  
esc. 1/50

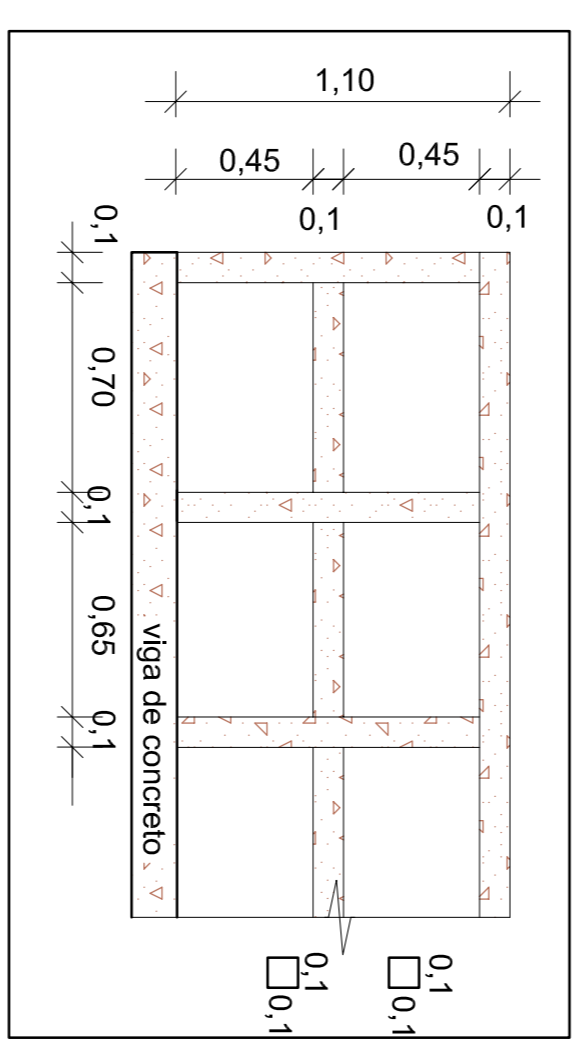

DETALHE 1  
esc. 1/25

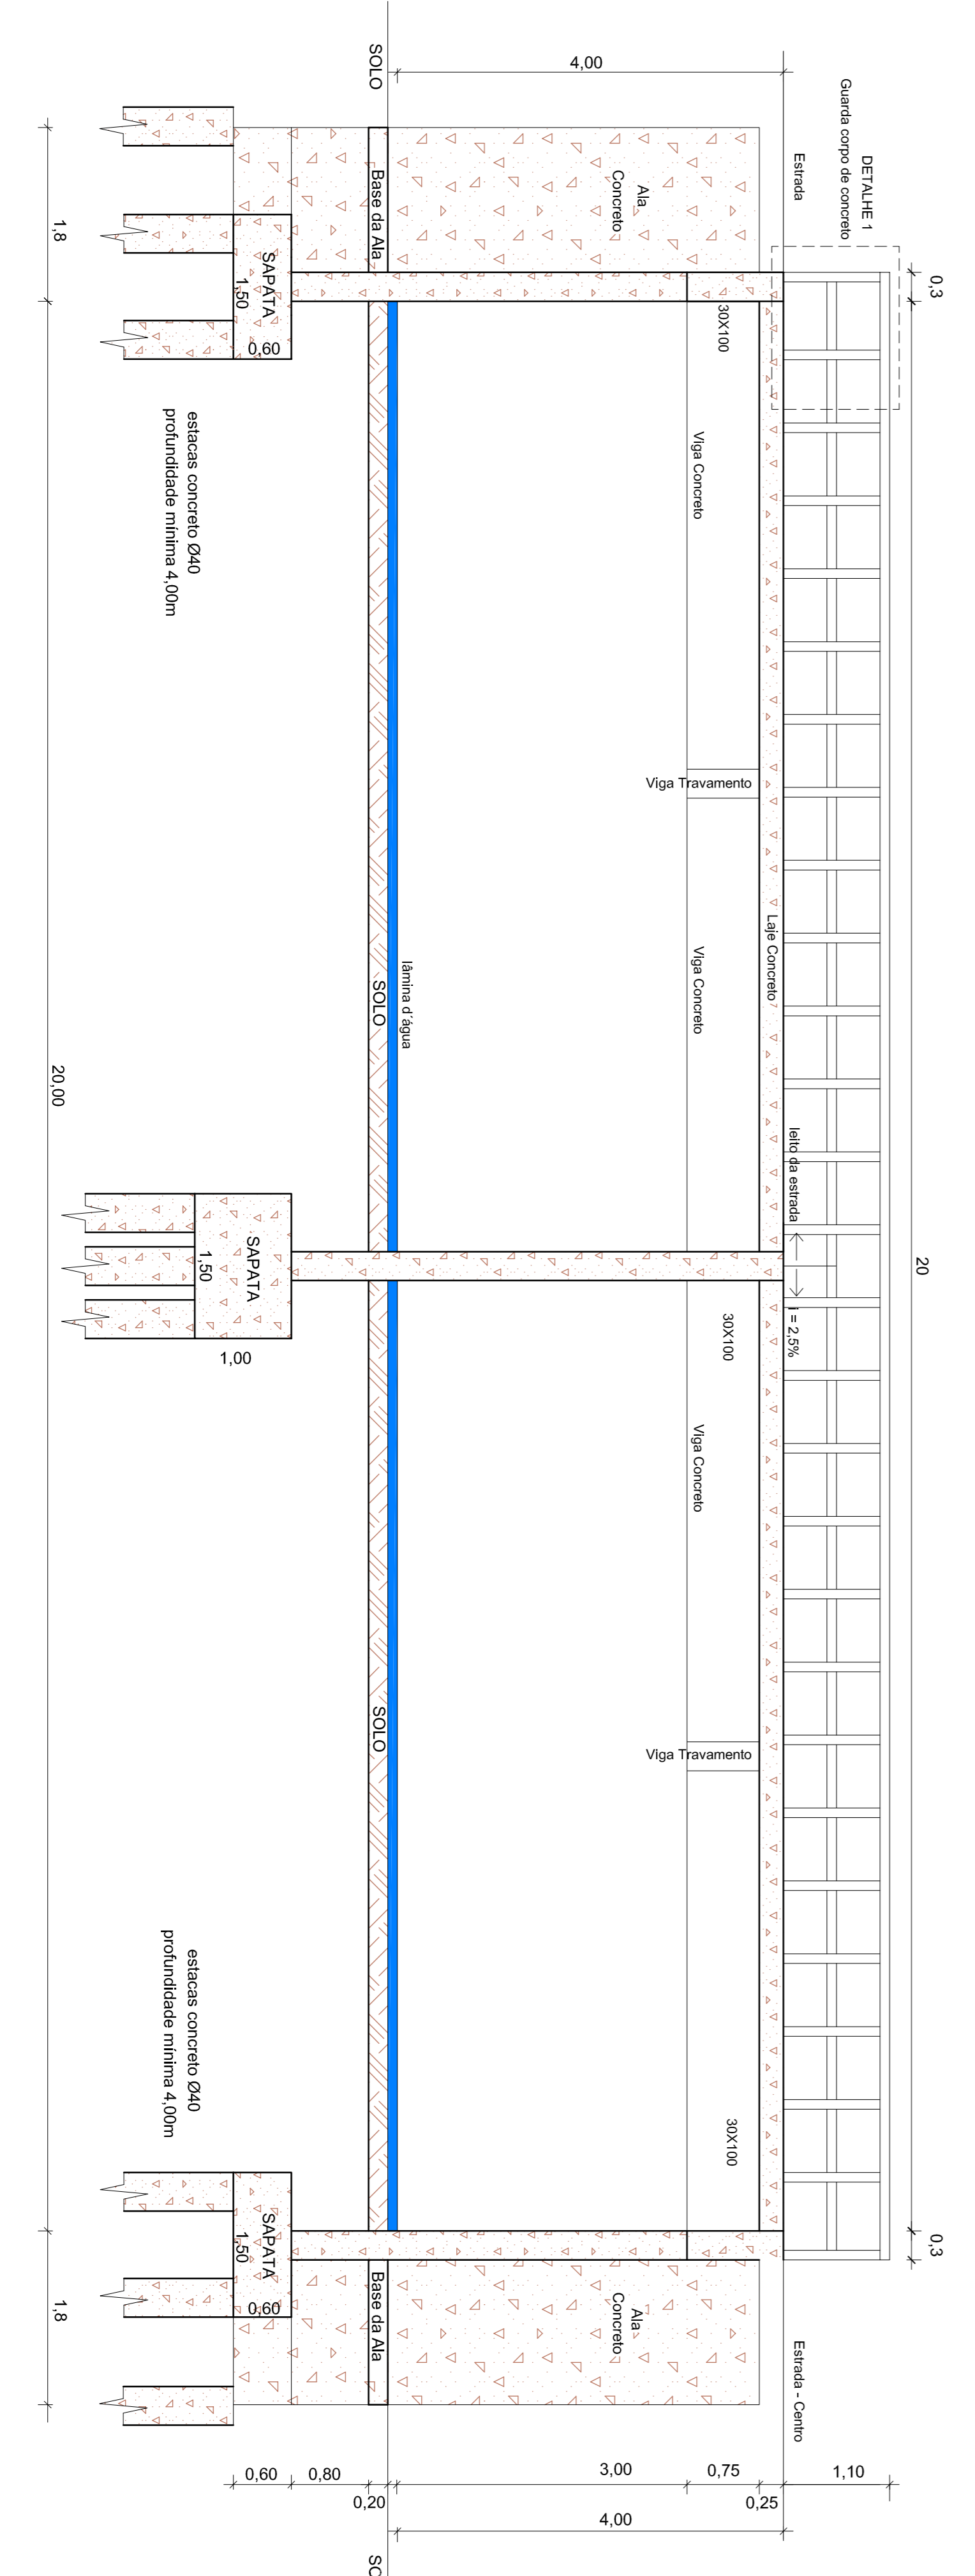

CORTE A A  
esc. 1/50

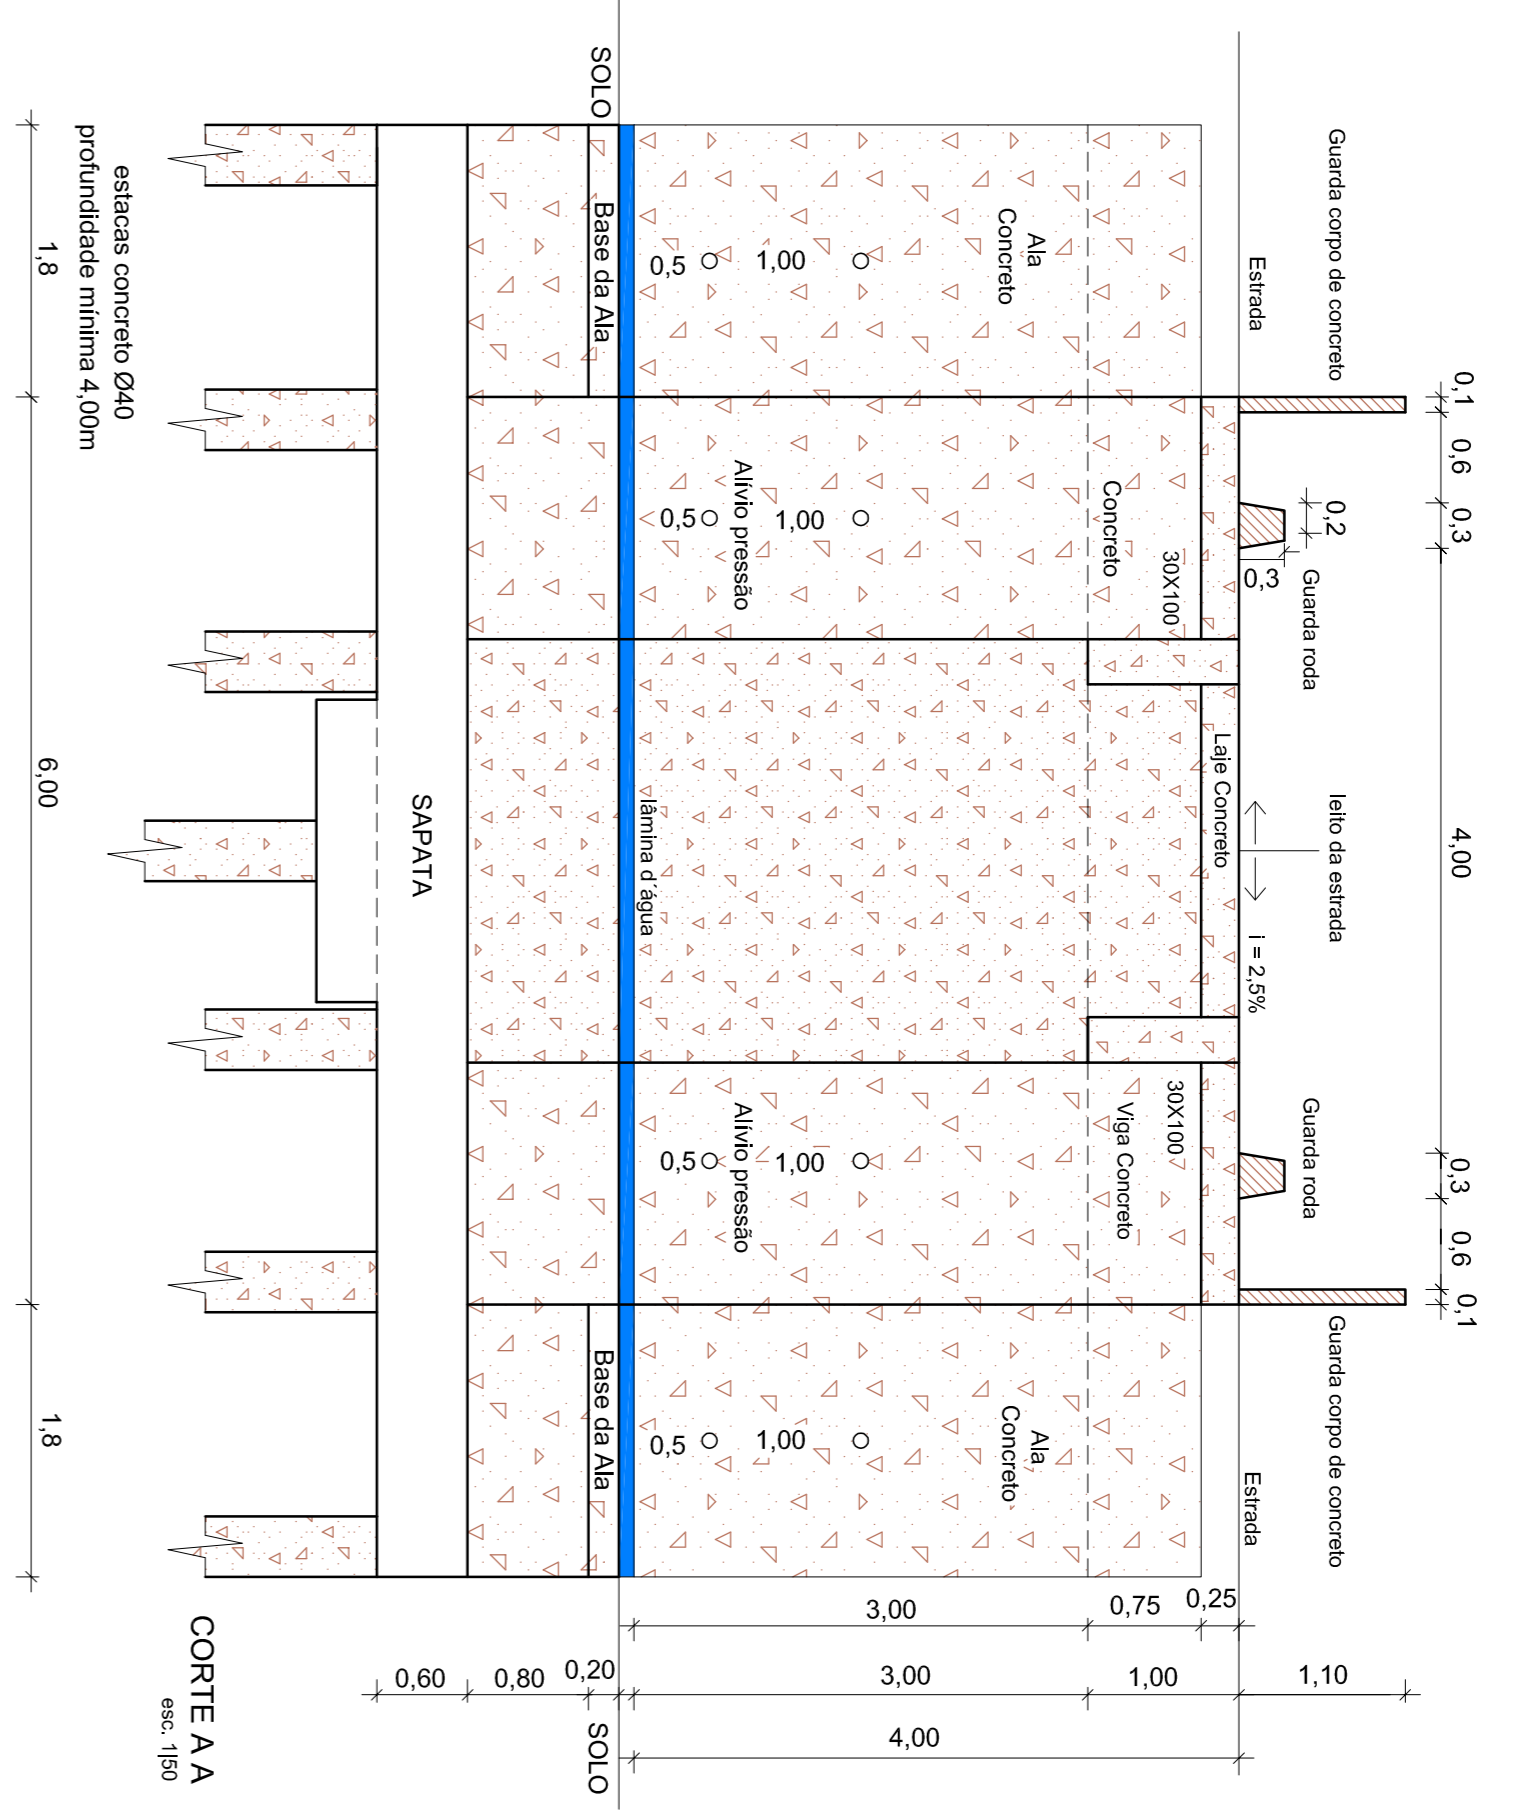

CORTE B B  
esc. 1/50

Projeto: Eng. Civil Edson Adriano Reschagel Fone: (51) 3762-9776 - 9944-8629		
MUNICÍPIO DE SANTA MARIA CNPJ: 88.488.368/0001-00		
11 - PONTE ARROIO LOBATO - LEITEIRO	Escala	1:50
Estação Municipal Arroyo Lobato	Projeto	1:25
Município Santa Maria - RS	Desenho	MAIO   2011
PLANTA BAIXA	Folha	
CORTES: AA e BB	04	
DETALHE 1		