




PLANTA BAIXA
esc. 1/50

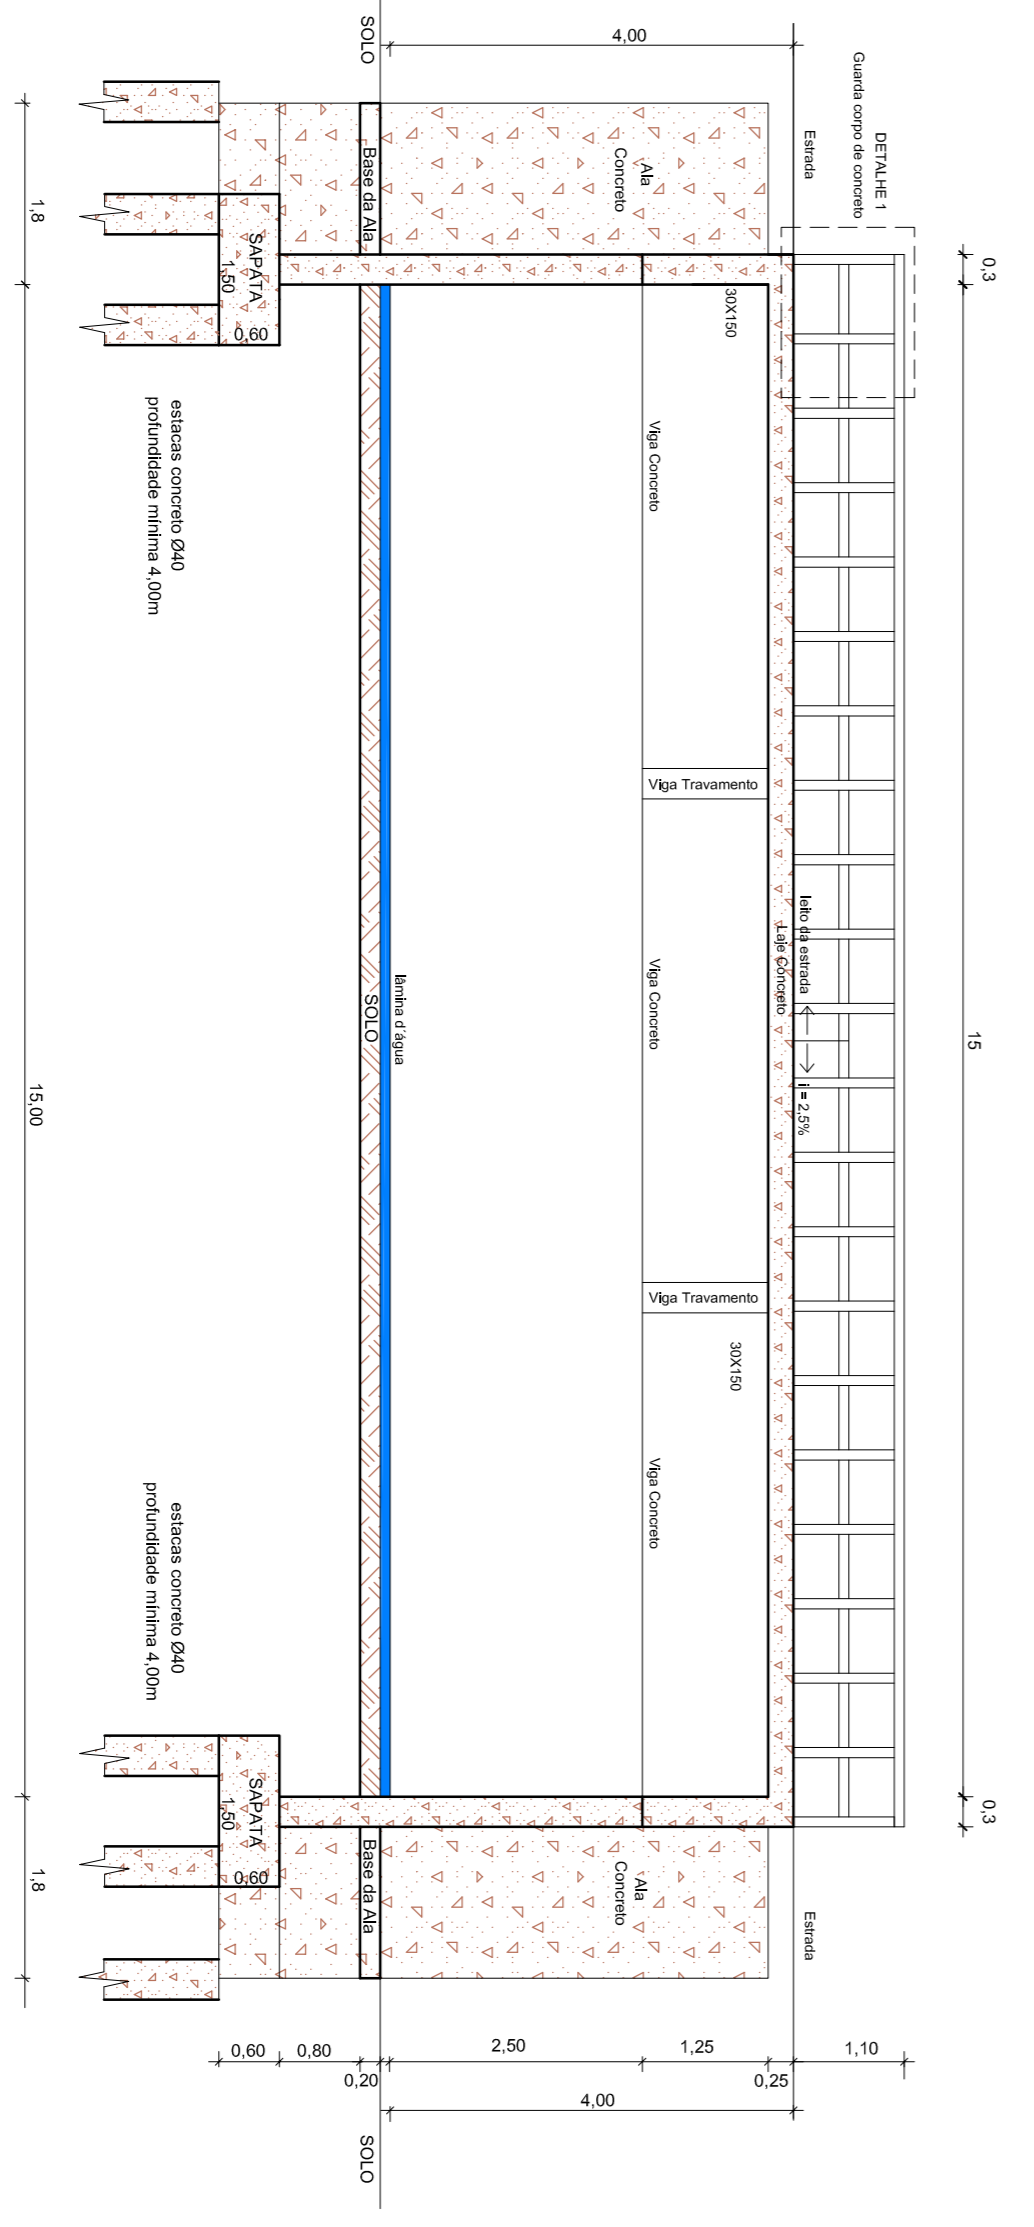

CORTE B B
esc. 1/15

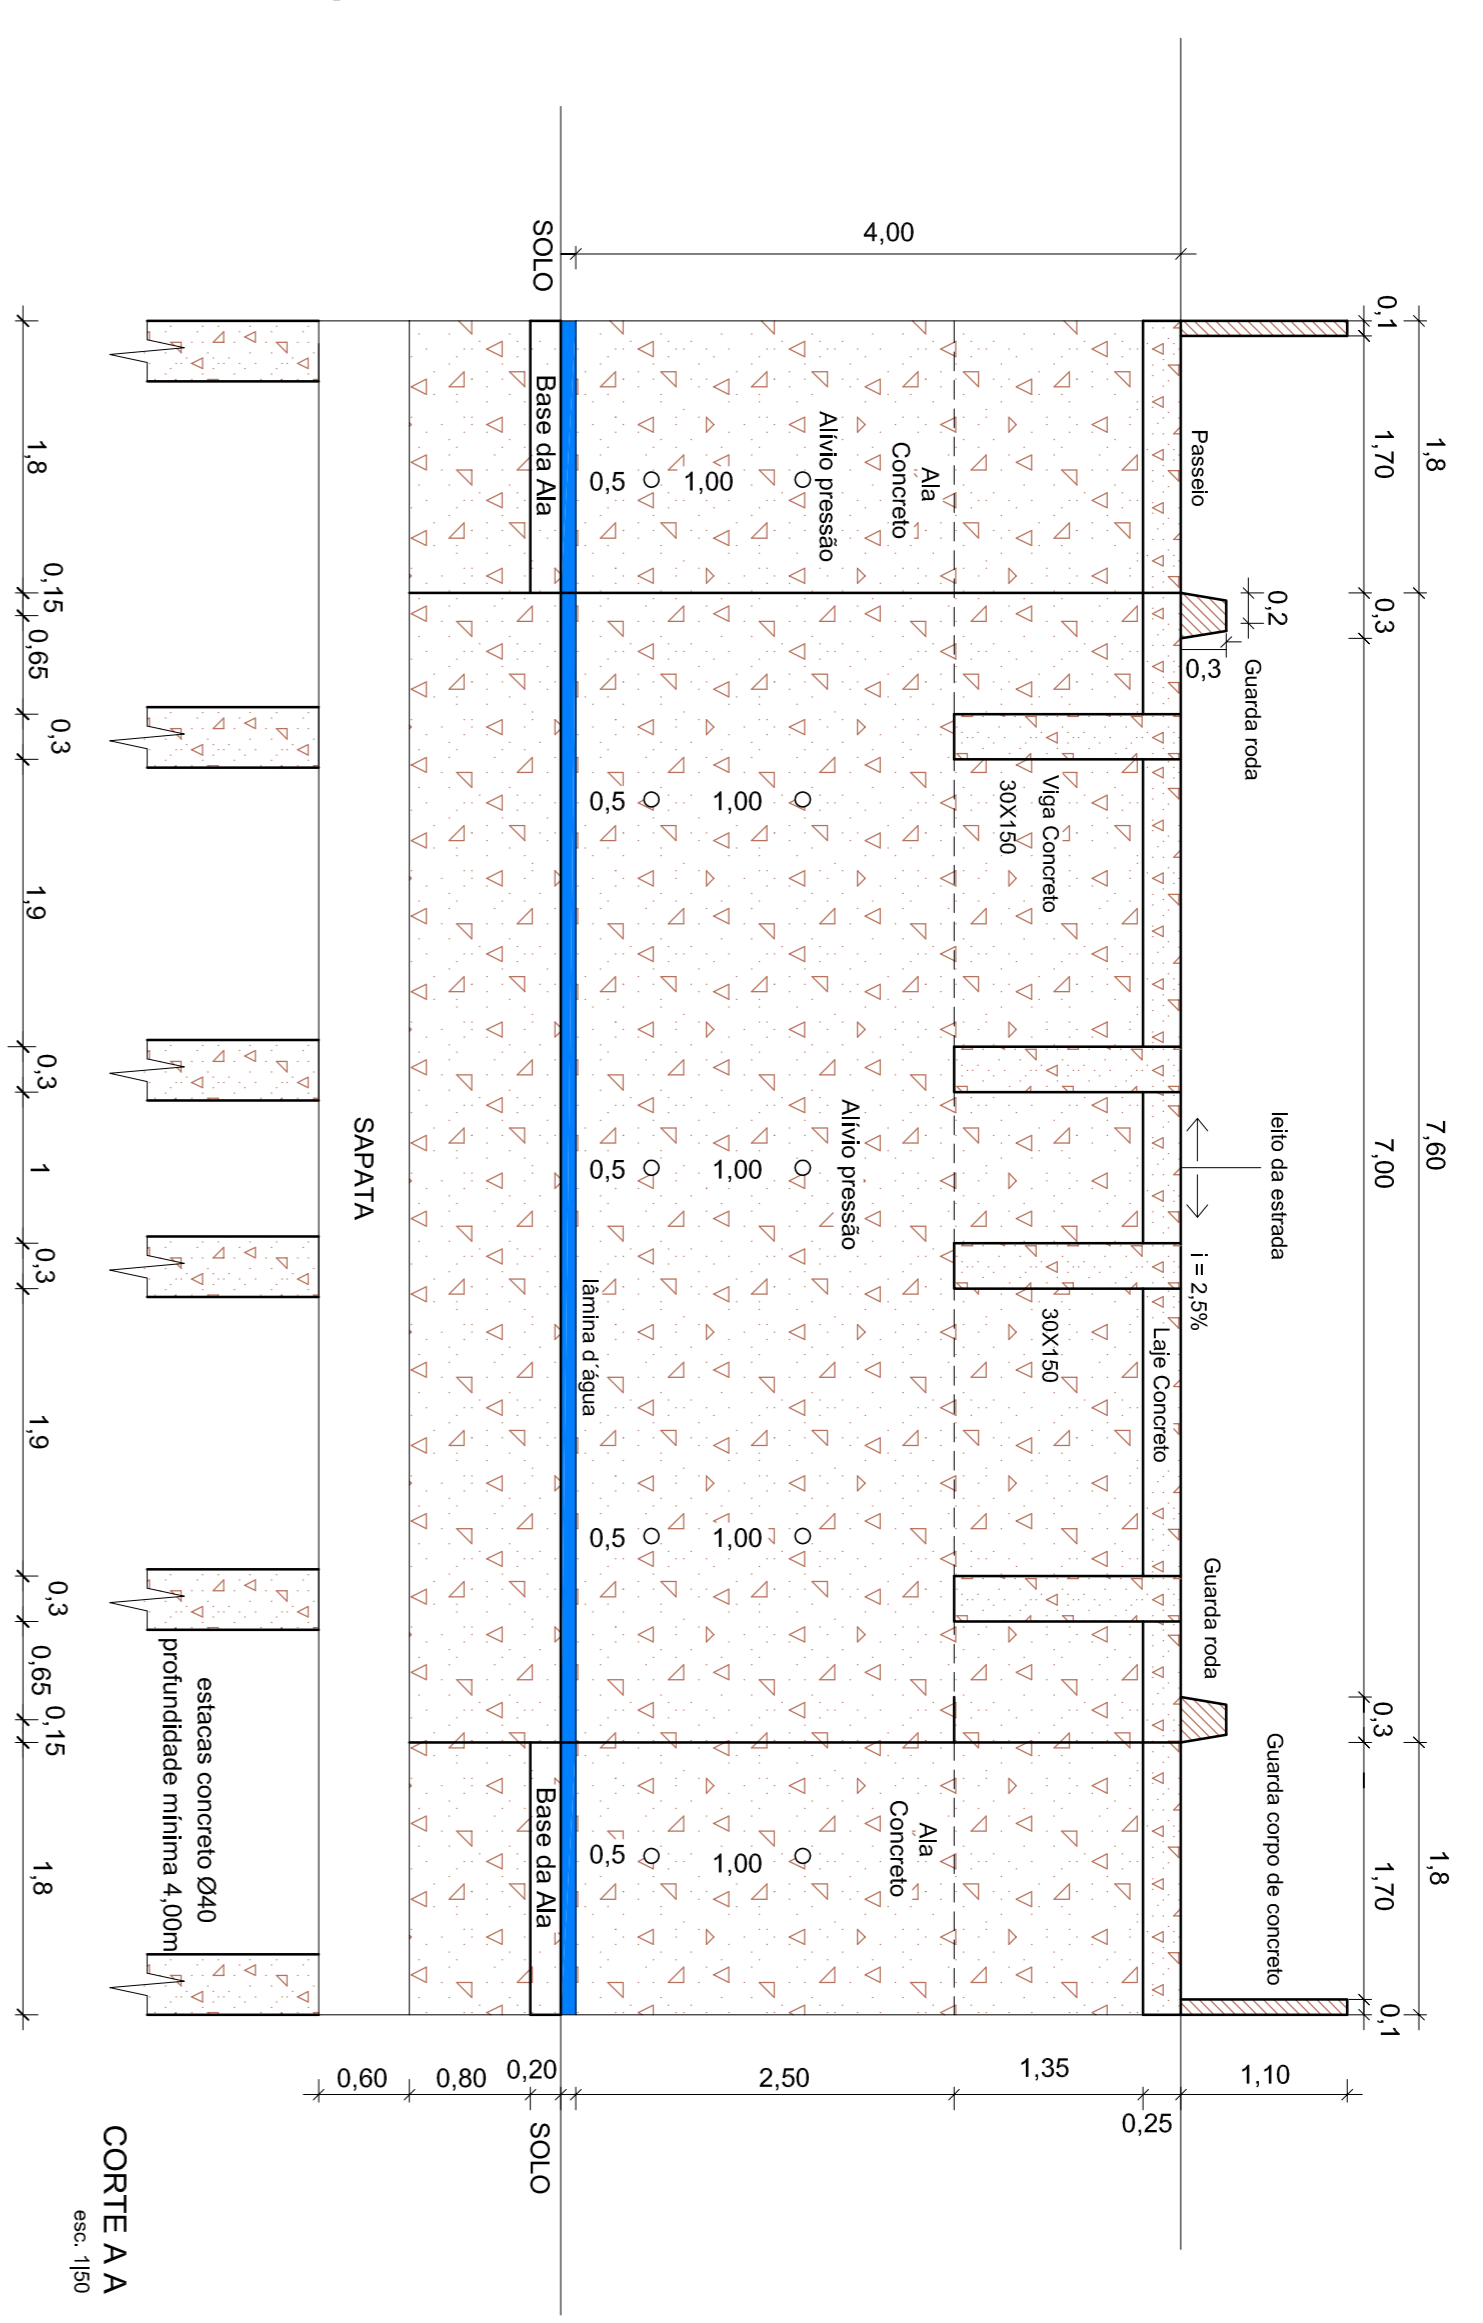

CORTE A A
esc. 1/50

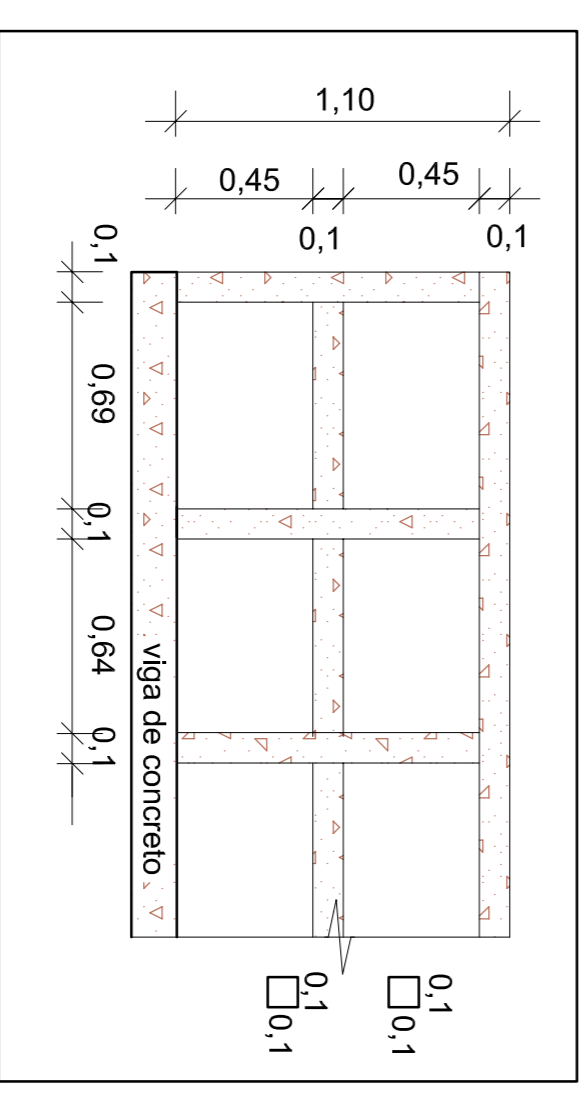

DETALHE 1
esc. 1/25

Proprietário MUNICÍPIO DE SANTA MARIA, CNPJ: 88.488.388/0001-00	
8 - PONTE ARROIO TAQUARICHIM - BOCA DO MONTE	
Estrada Municipal Município Santa Maria - RS	Escala INDICADA
PLANTA BAIXA CORTES: AA e BB DETALHE 1	Data MAIO 2011
04	

Rafael Pinheiro Eng. Civil
 Rua: Eng. Celso Estor, Alameda Indústrias
 Fone: (51) 3782-9776 - 9994-8829