




PLANTA BAIXA
esc. 1/50

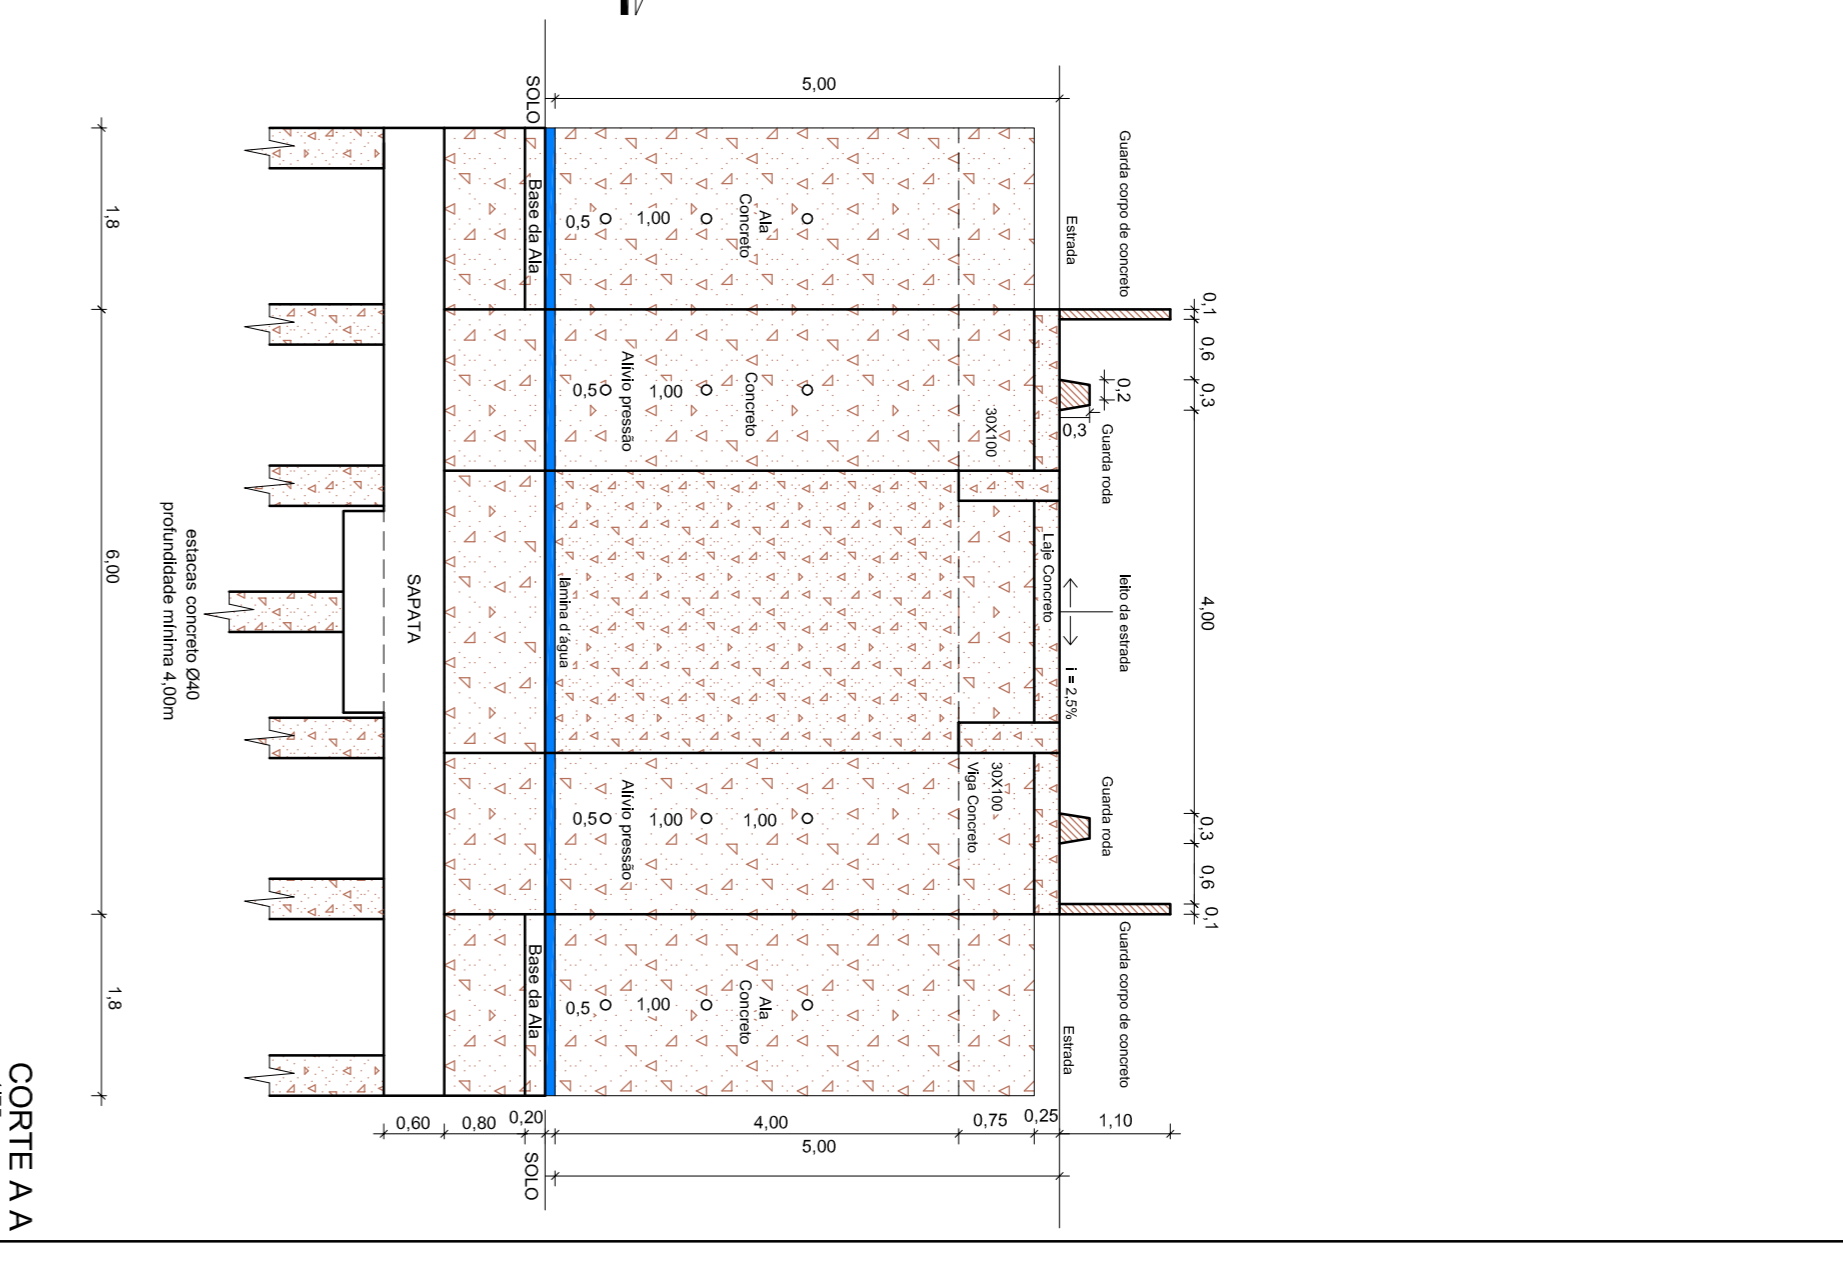

CORTE AA
esc. 1/25

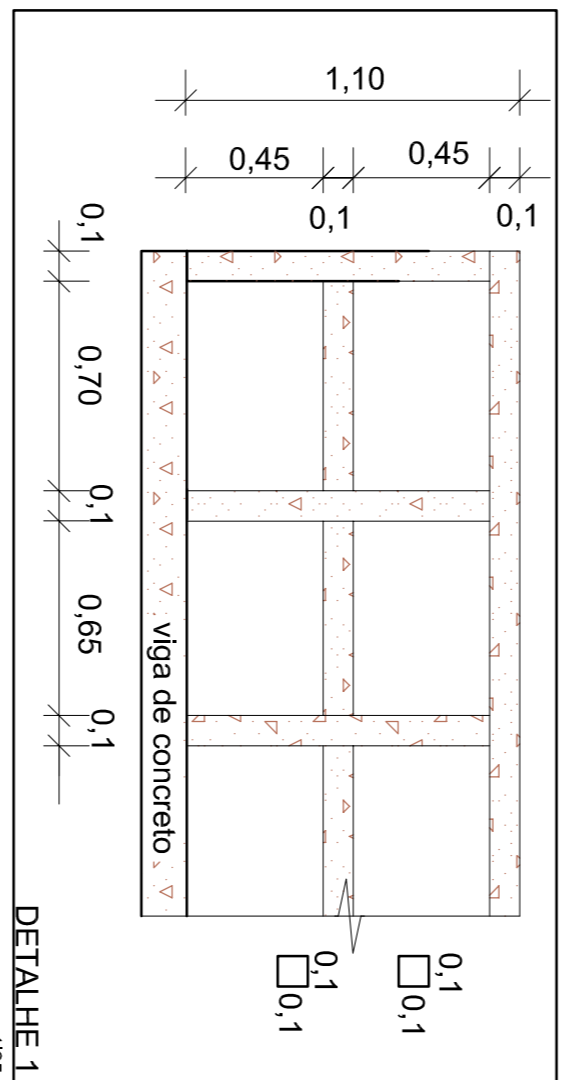

DETALHE 1
esc. 1/25

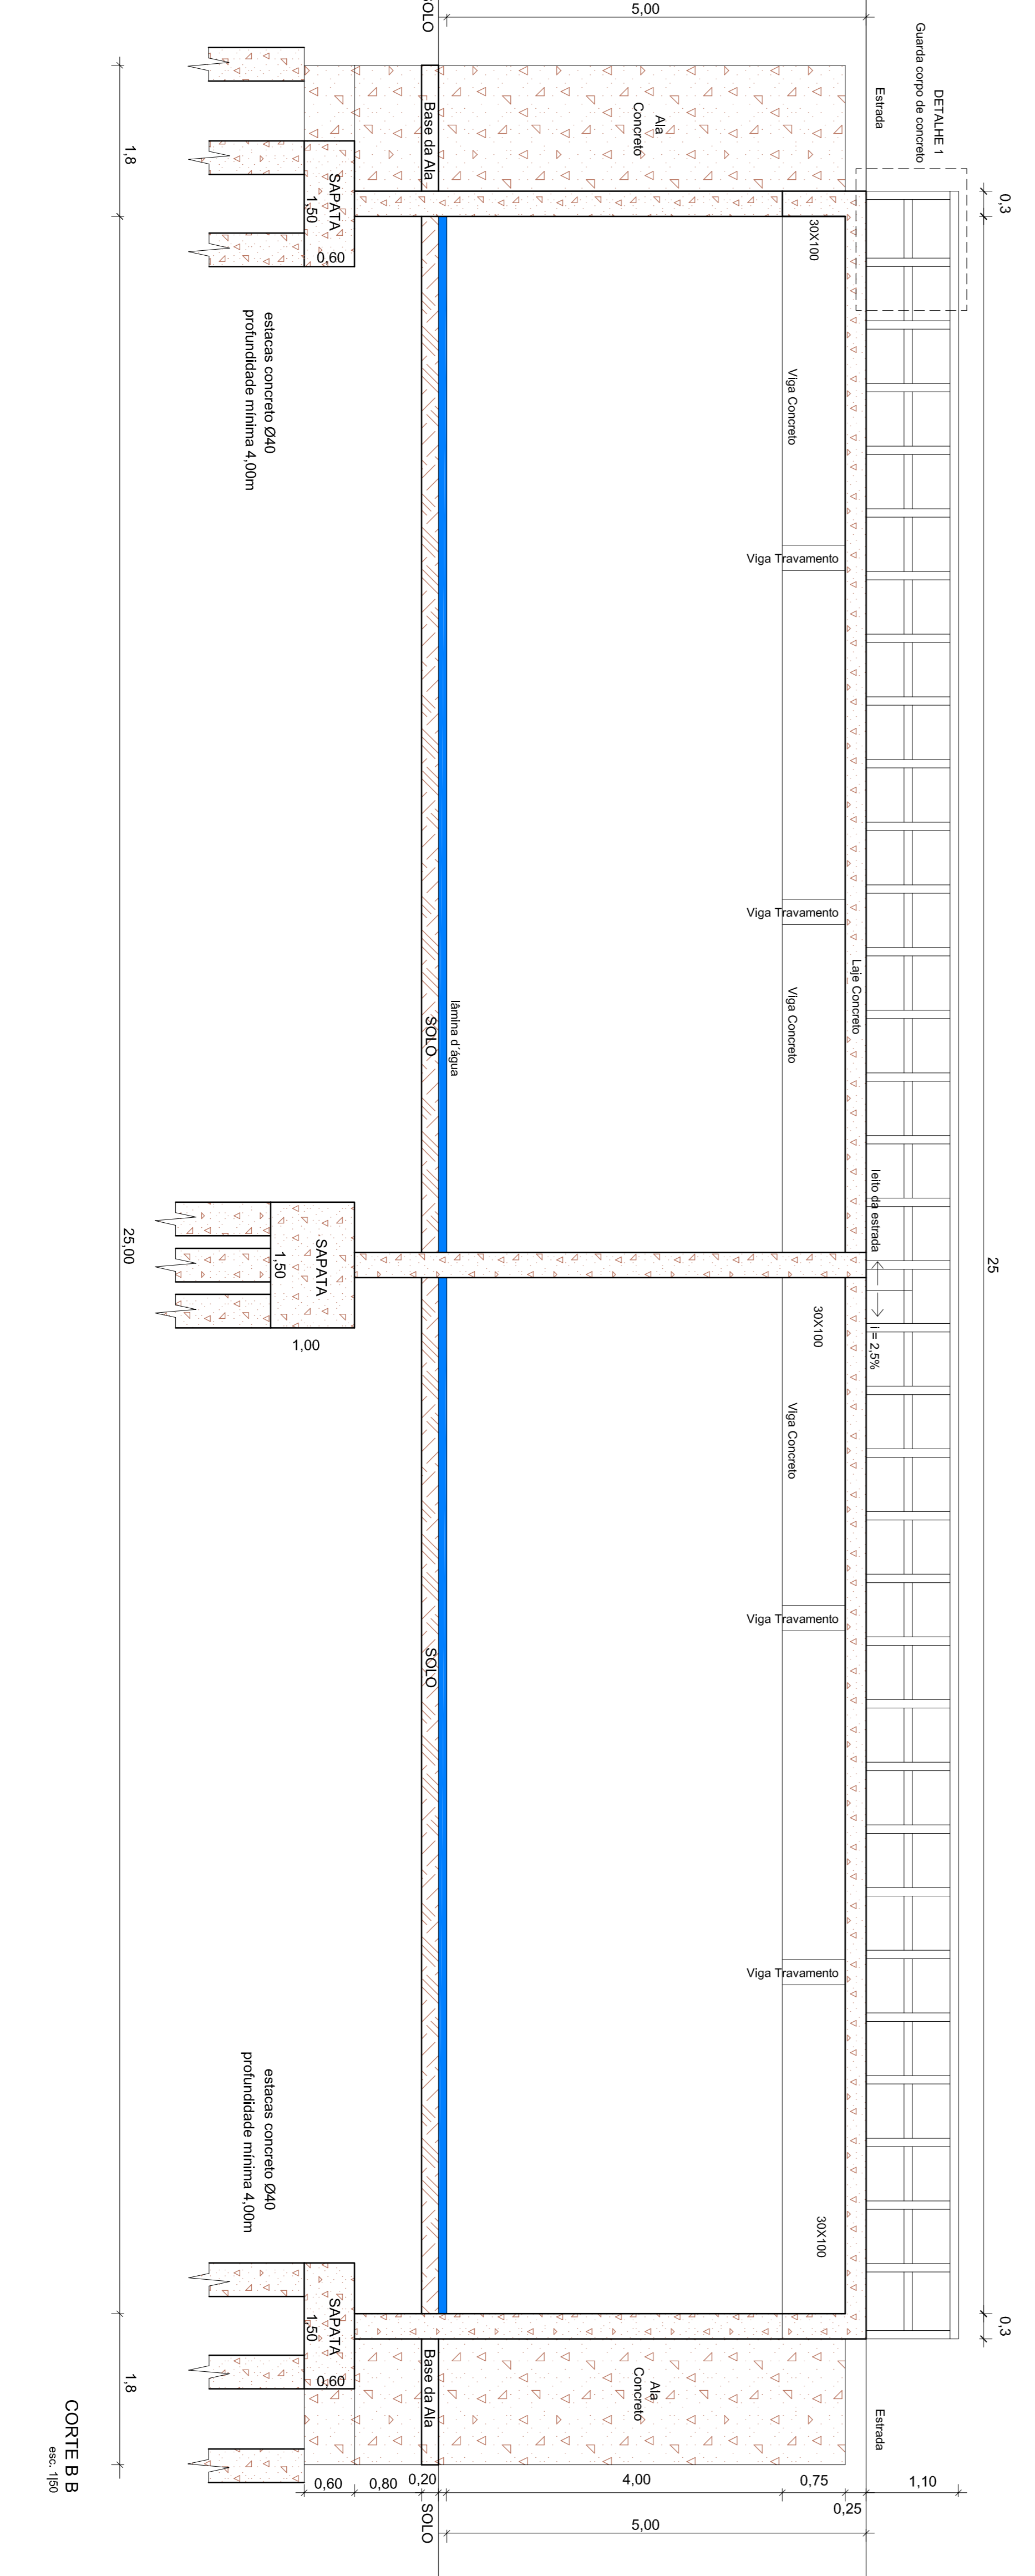

CORTE BB
esc. 1/50

Projeto: 14 - PONTE ARROIO TRES BARRAS - OURO VERDE		Escala: INDICADA	
MUNICIPIO DE SANTA MARIA - CNPJ: 88.481.968/0001-00		Data: MAIO 2011	
Estrada Municipal Arroio Grande - Bairro: Ouro Verde		Pratica: 04	
Município Santa Maria - RS			
Projeto: 14 - PONTE ARROIO TRES BARRAS - OURO VERDE		Escala: INDICADA	
MUNICIPIO DE SANTA MARIA - CNPJ: 88.481.968/0001-00		Data: MAIO 2011	
Estrada Municipal Arroio Grande - Bairro: Ouro Verde		Pratica: 04	
Município Santa Maria - RS			

Relat. Projeto: Eng. Carl Edwin Abner Rosendeguel - Fone: (51) 3782-9776 - 9994-5529