




PLANTA BAIXA  
esc. 1/50

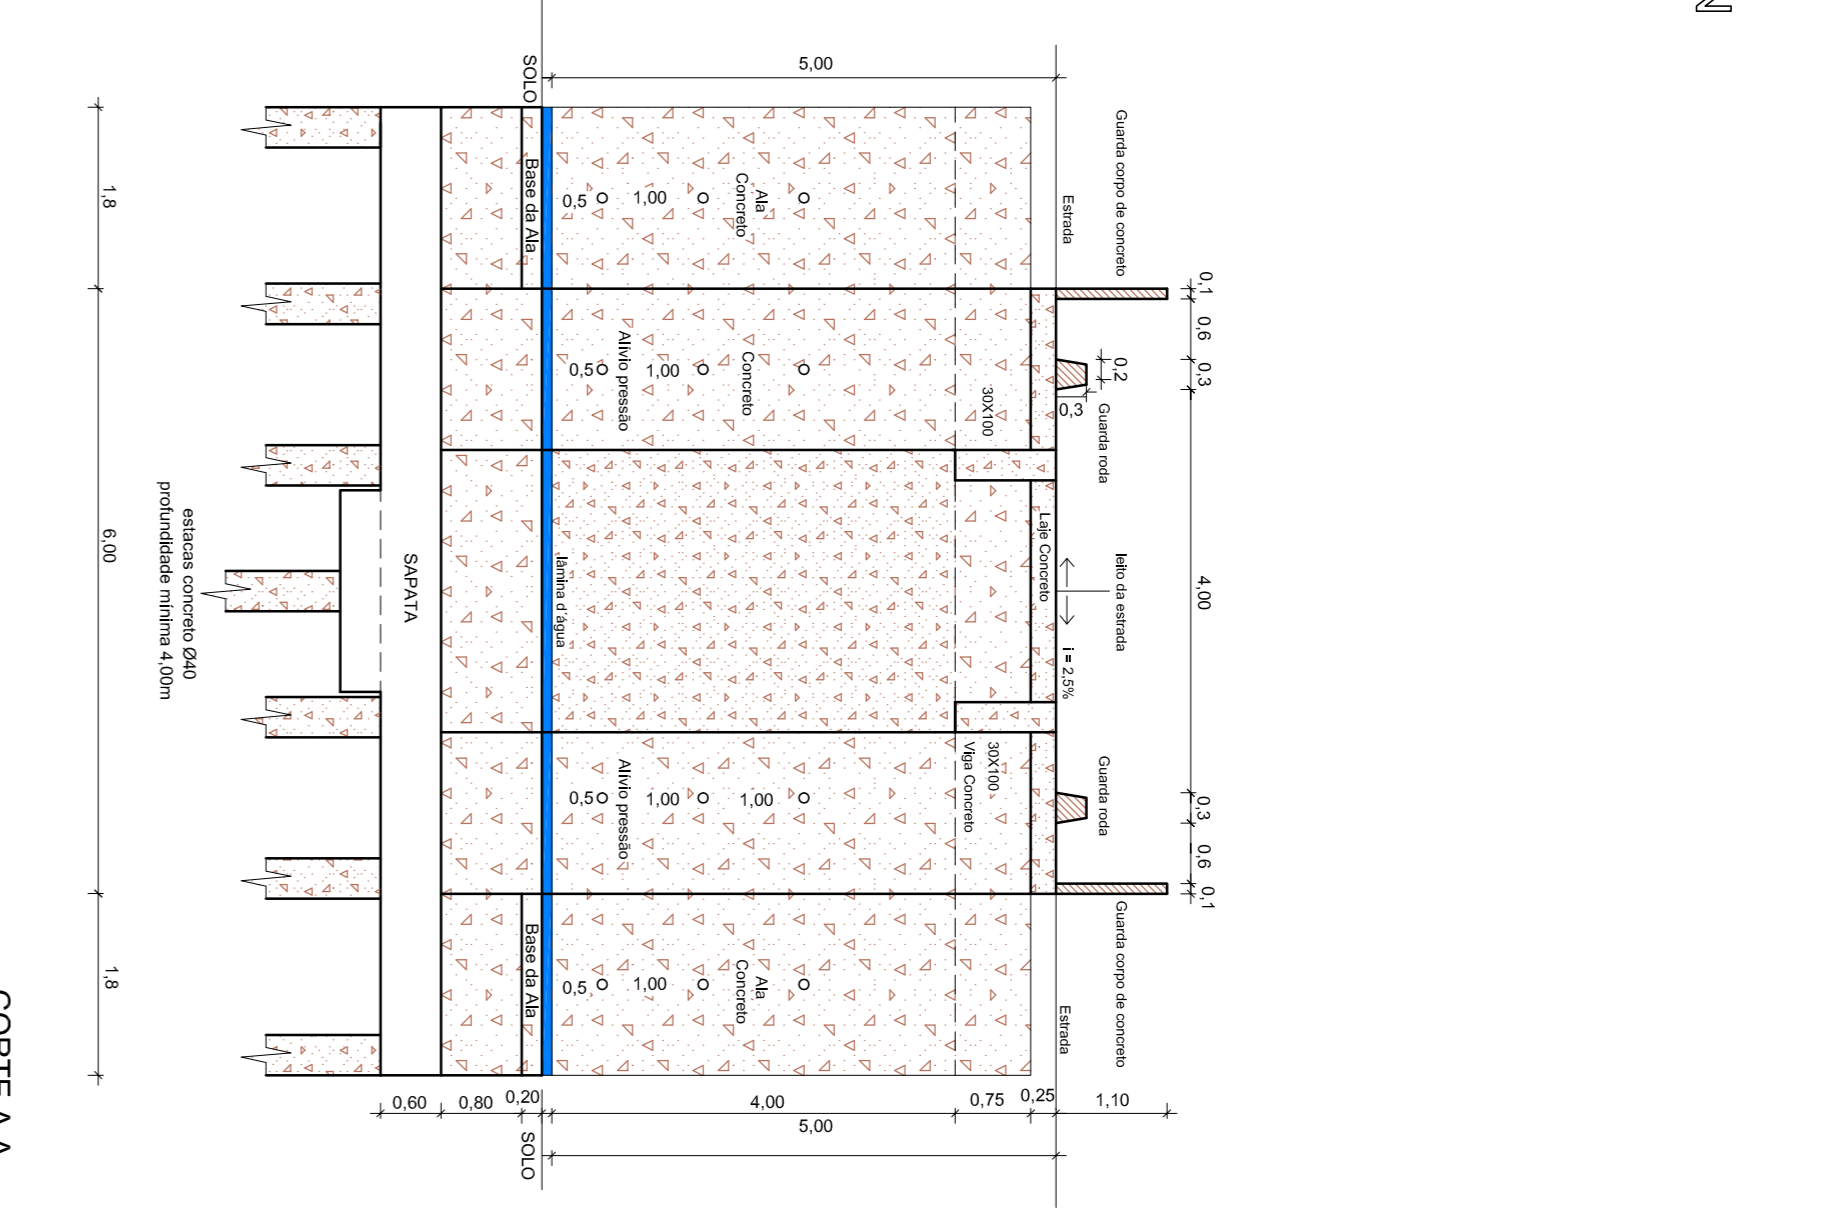

CORTE A A  
esc. 1/25

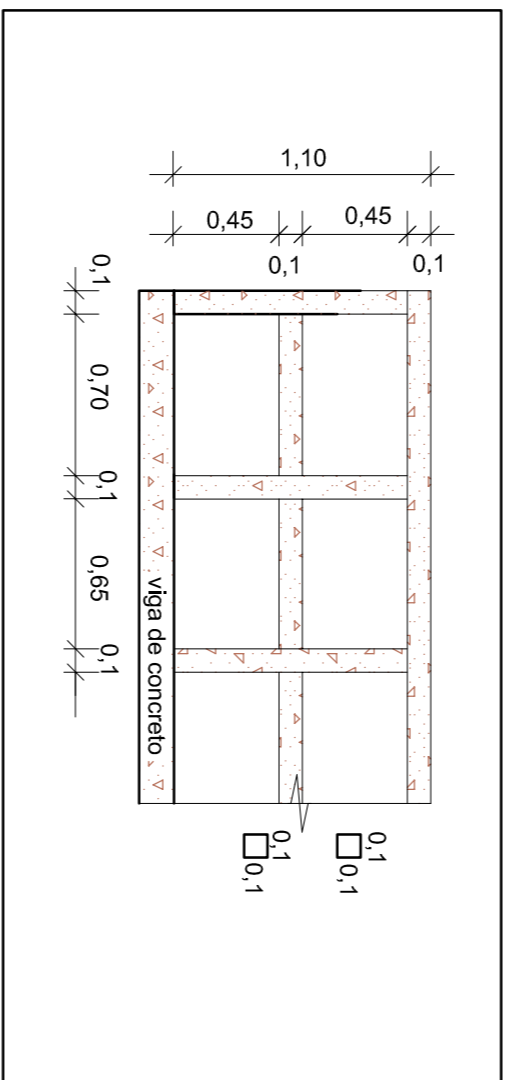

DETALHE 1  
esc. 1/25

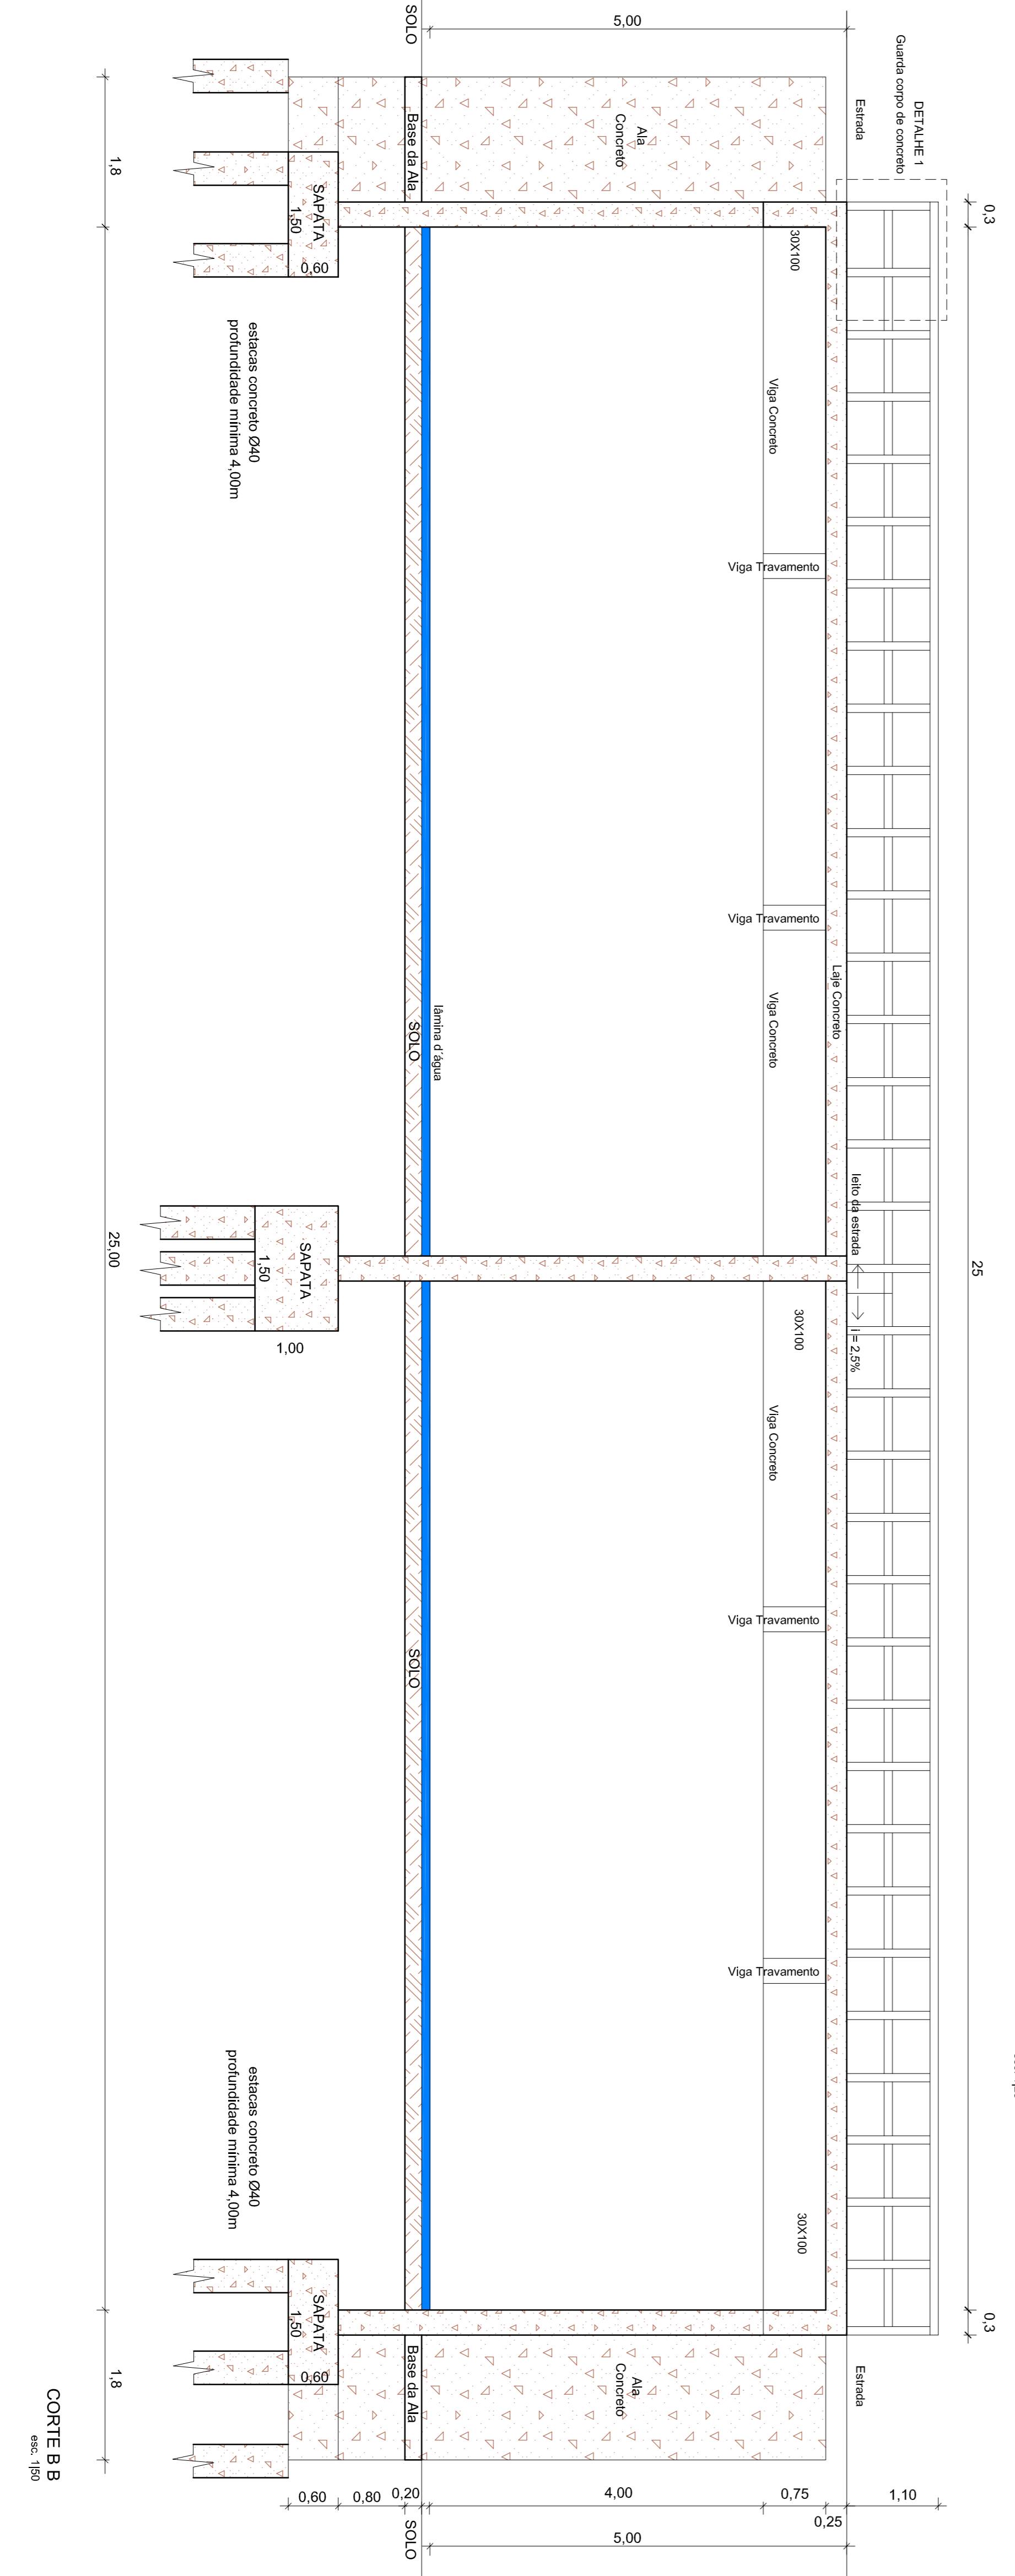

CORTE B B  
esc. 1/50

Projeto: Eng. Civil Edson Albenes Roschigall Fone: (51) 3762-0776 - 9994-5029	
MUNICÍPIO DE SANTA MARIA - CNPJ: 88.488.986/0001-00	
Estrada Municipal Quarteiro Rosa - Pr-de-Platano	
Município Santa Maria - RS	
Proprietário	Escala
13 - PONTE ARROIO VACAÇA MIRIM - PE-DE-PLATANO	INDICADA
PLANTA BAIXA	MAIO   2011
CORTES: AA e BB	Princípio
DETALHE 1	04