




PLANTA BAIXA
esc. 1/50

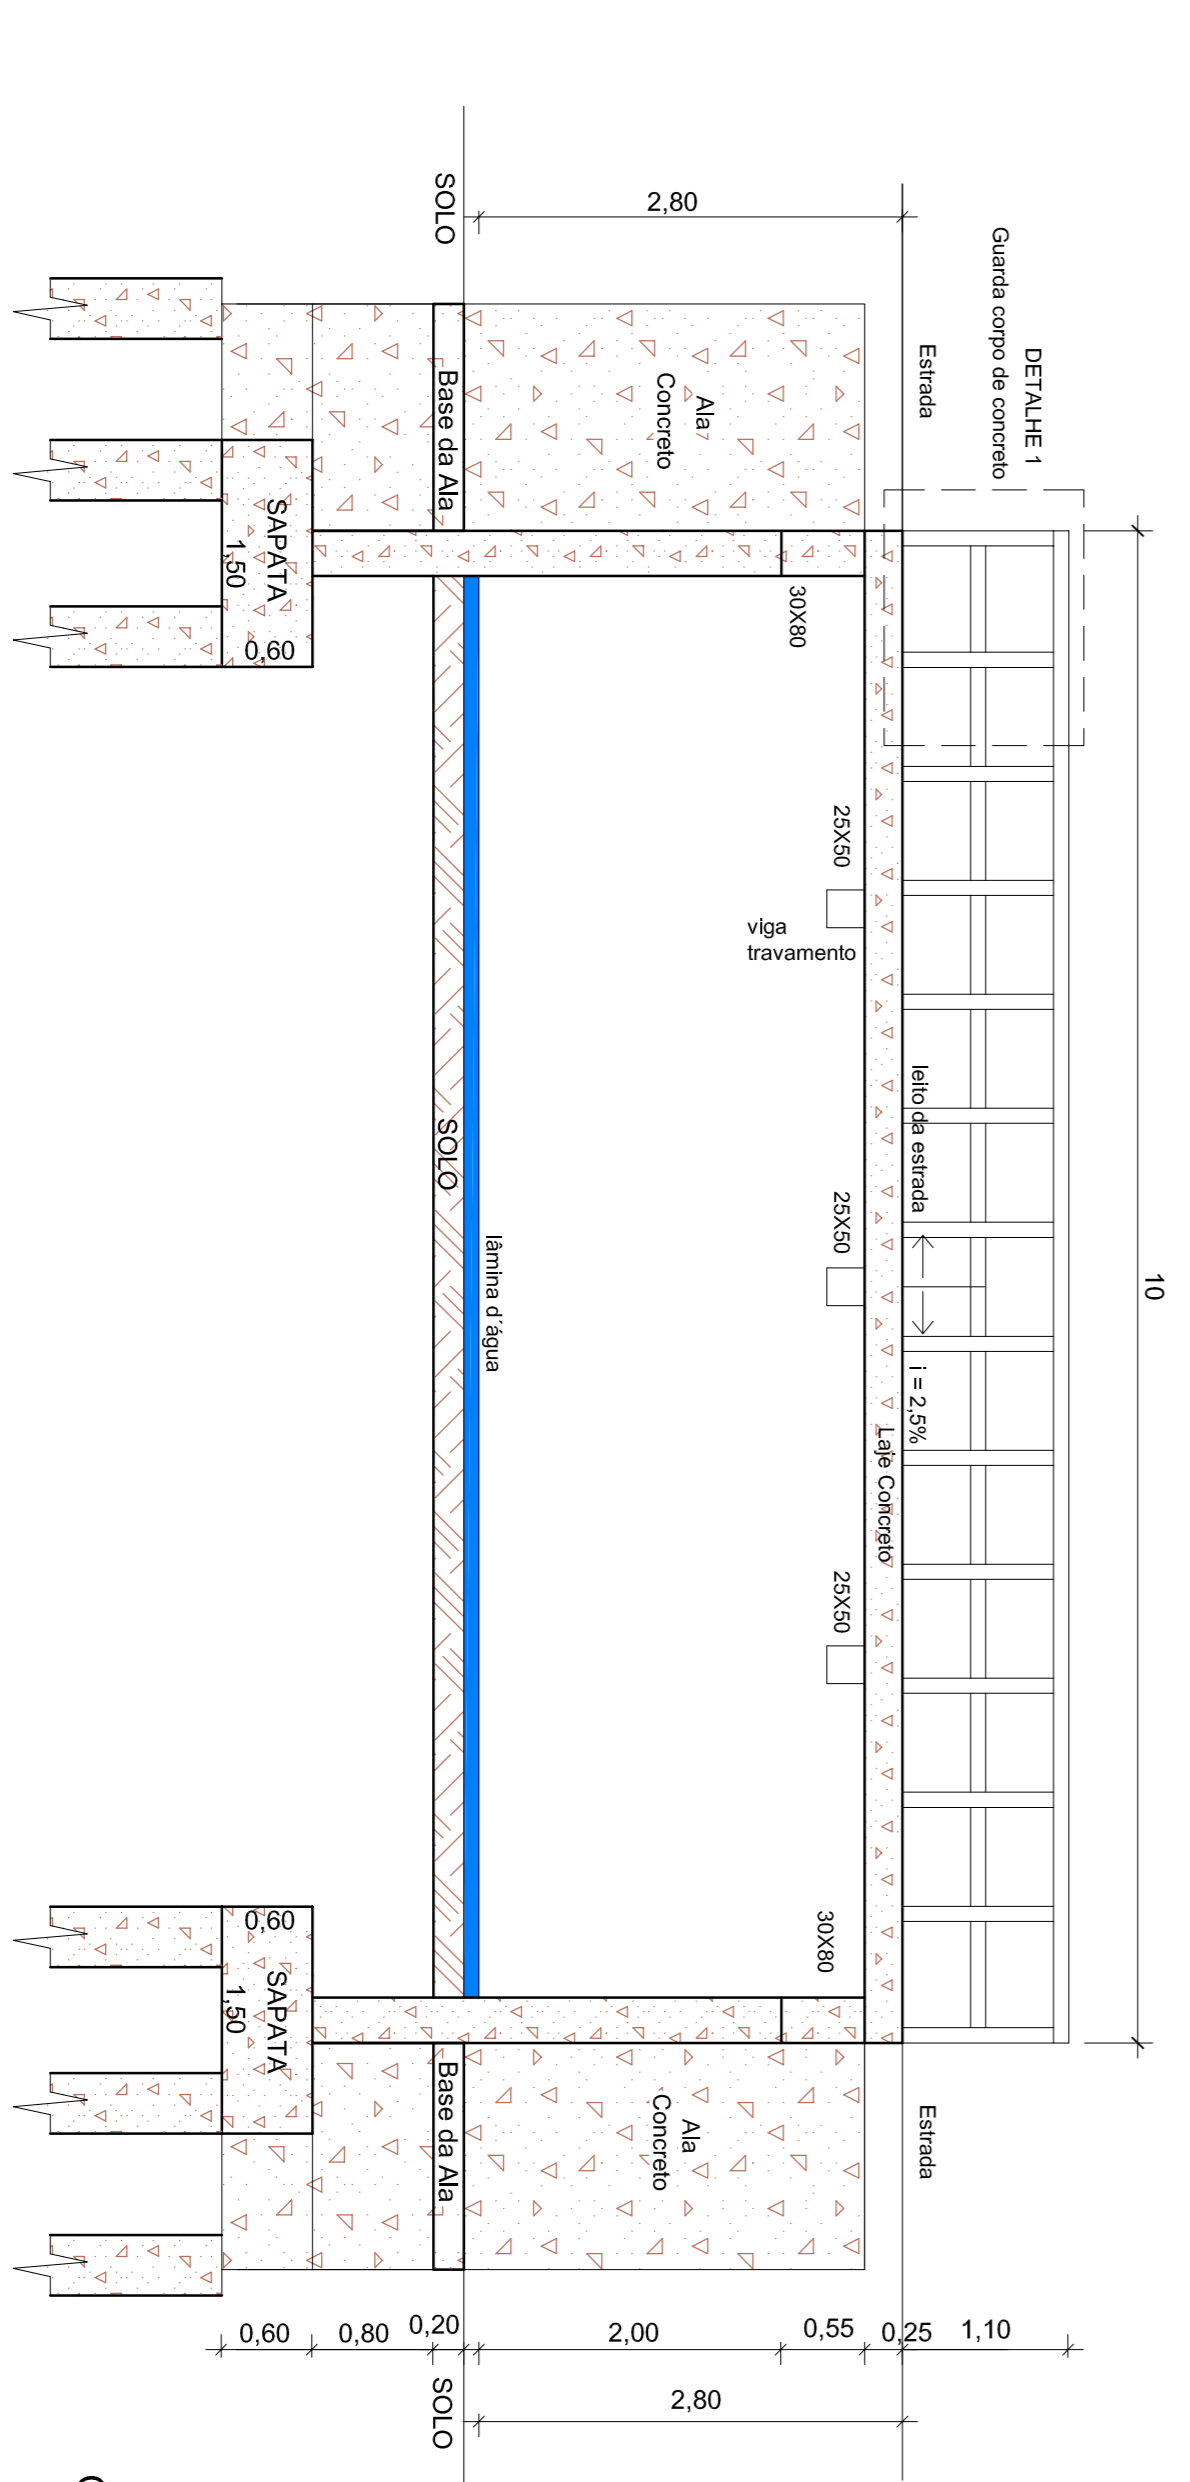

CORTE BB
esc. 1/50

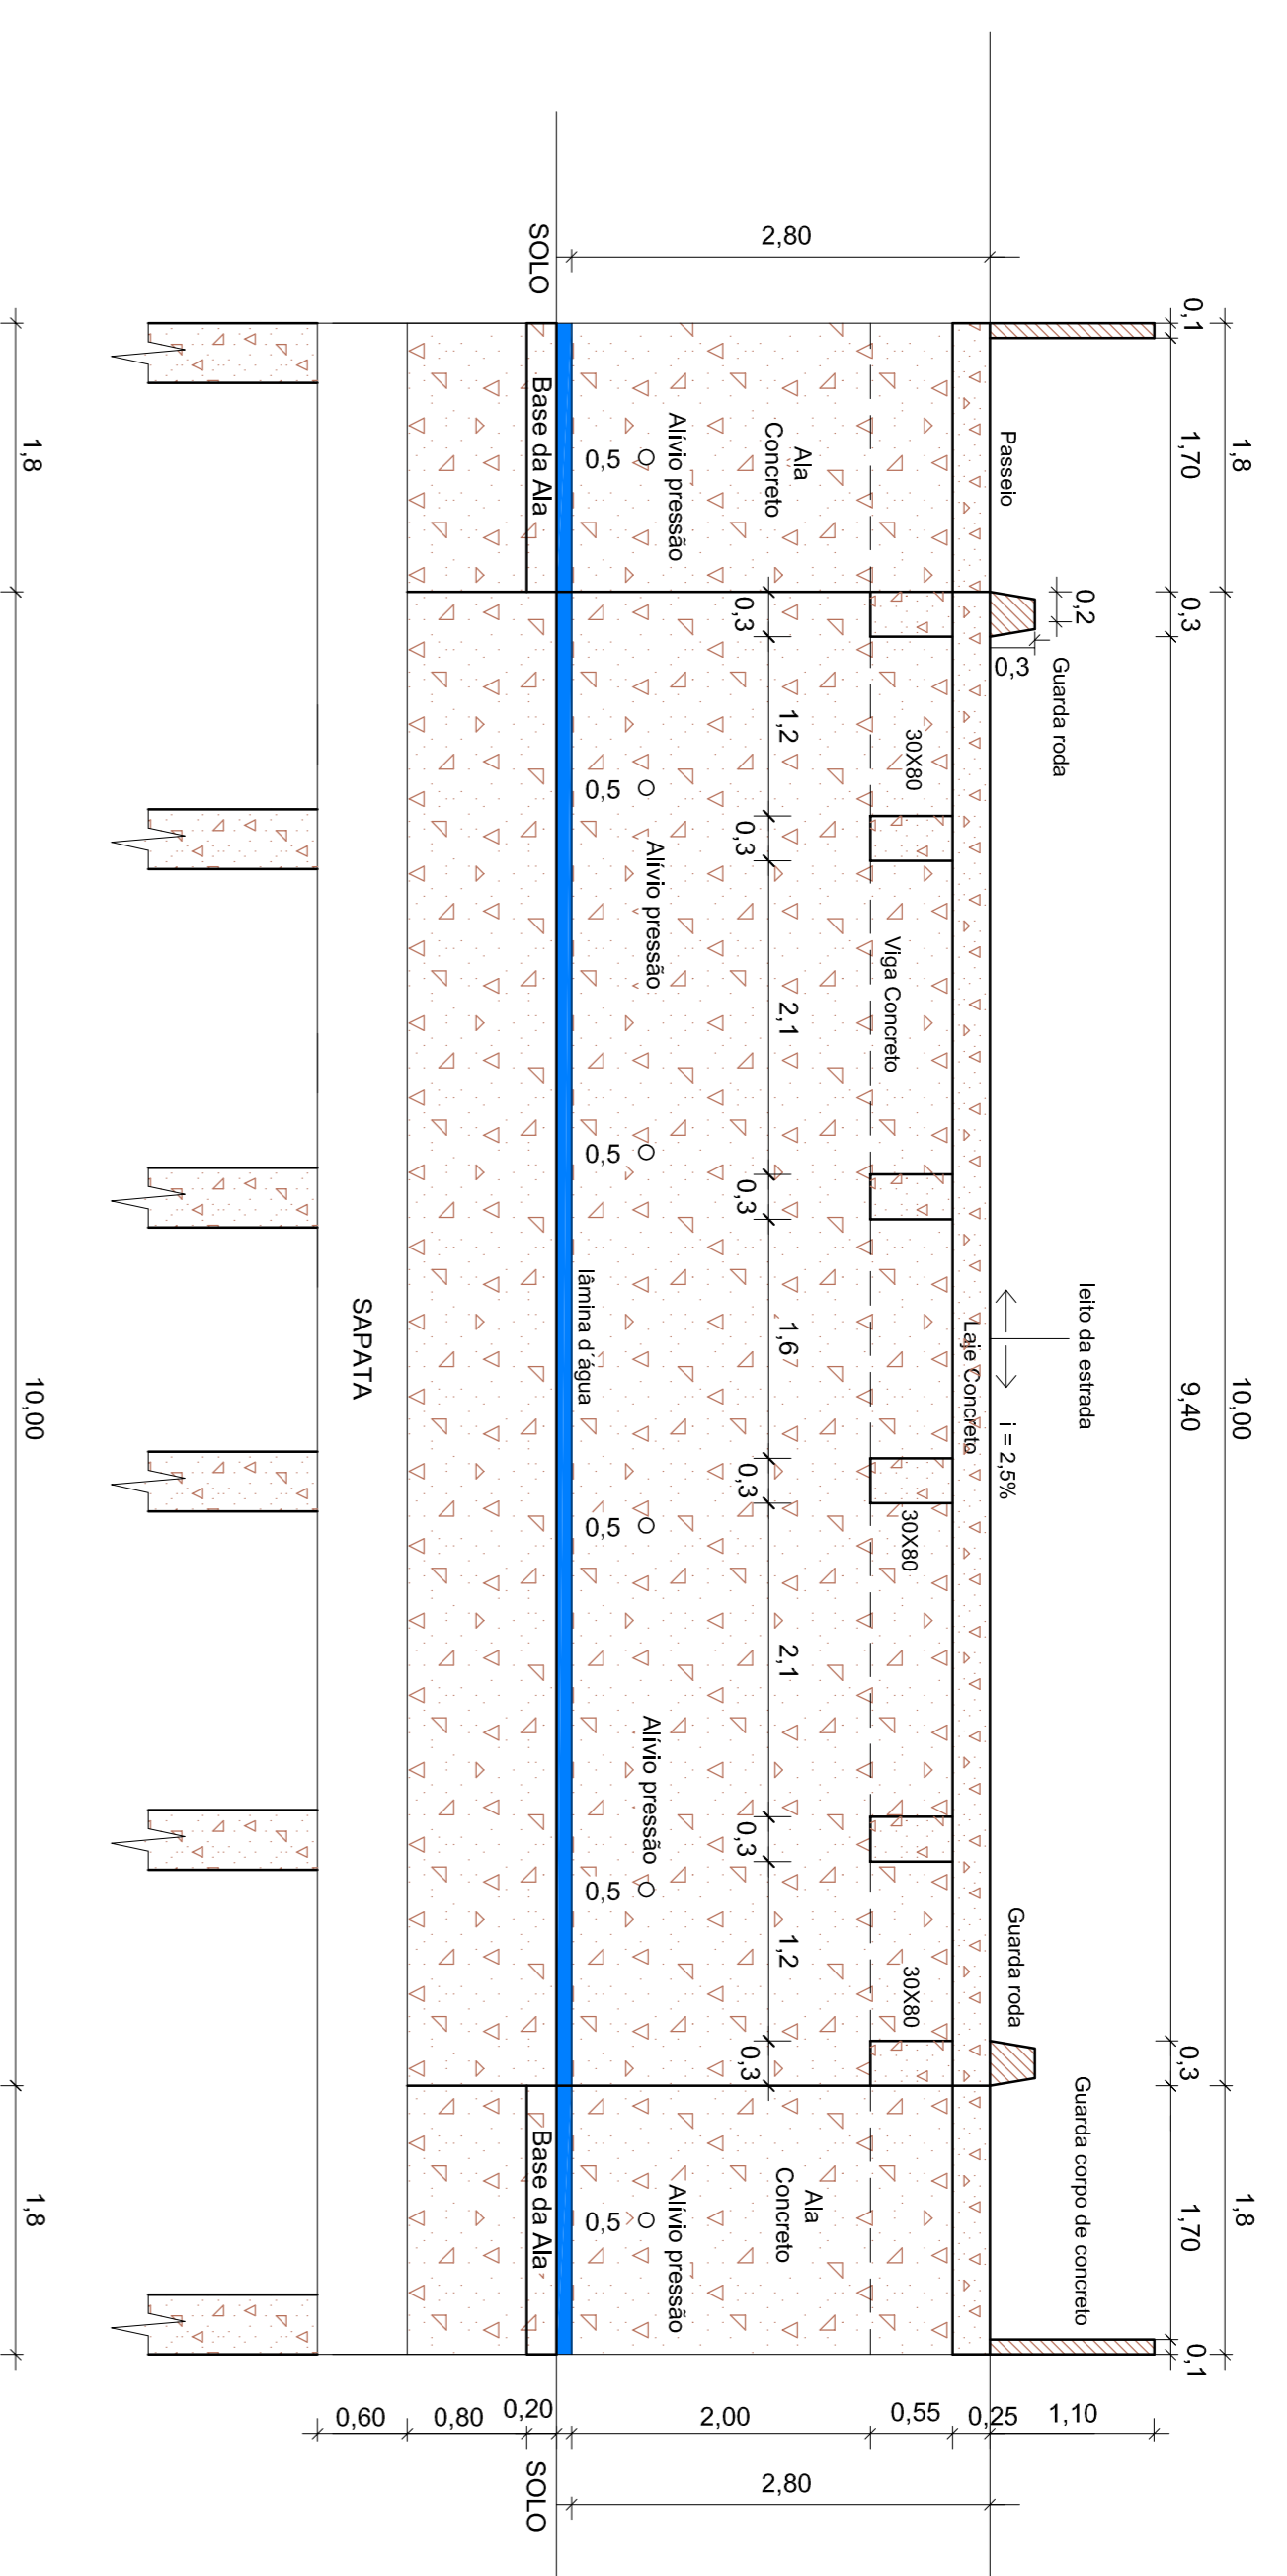

CORTE AA
esc. 1/50

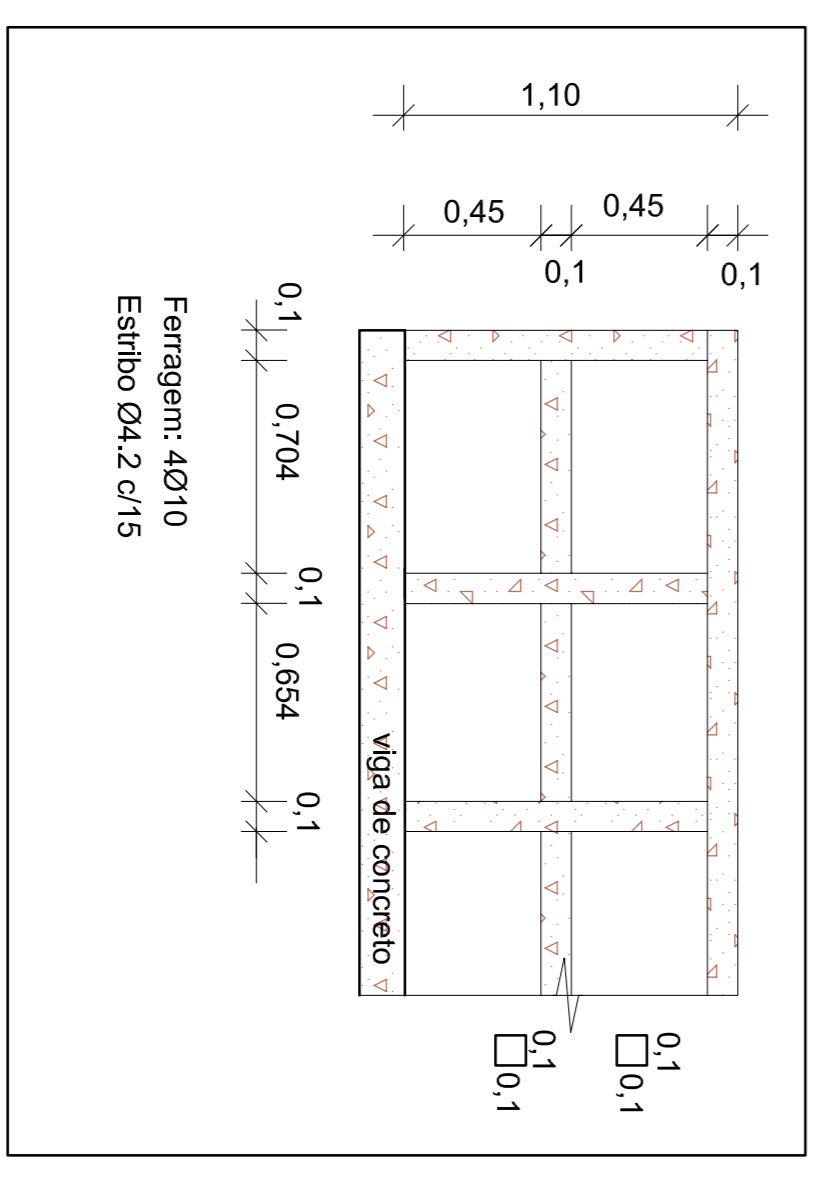

DETALHE 1
esc. 1/25

Rols - Projeto Eng. Civil Edson Roberto Ruediger Fone: (51) 3762-8776 - 9994-4929			
Proprietário MUNICÍPIO DE SANTA MARIA - CNPJ: 88.488.368/0001-00			
2 - PONTE ARROIO WOLF - CHACARA DAS FLORES Rua Anselmo Saldeanu Zech - Chacara das Flores Município Santa Maria - RS			
PLANTA BAIXA CORTES: AA e BB DETALHE 1	Escala INDICADA	Data MAIO 2011	Folha 04