


COBERTURA
1/200

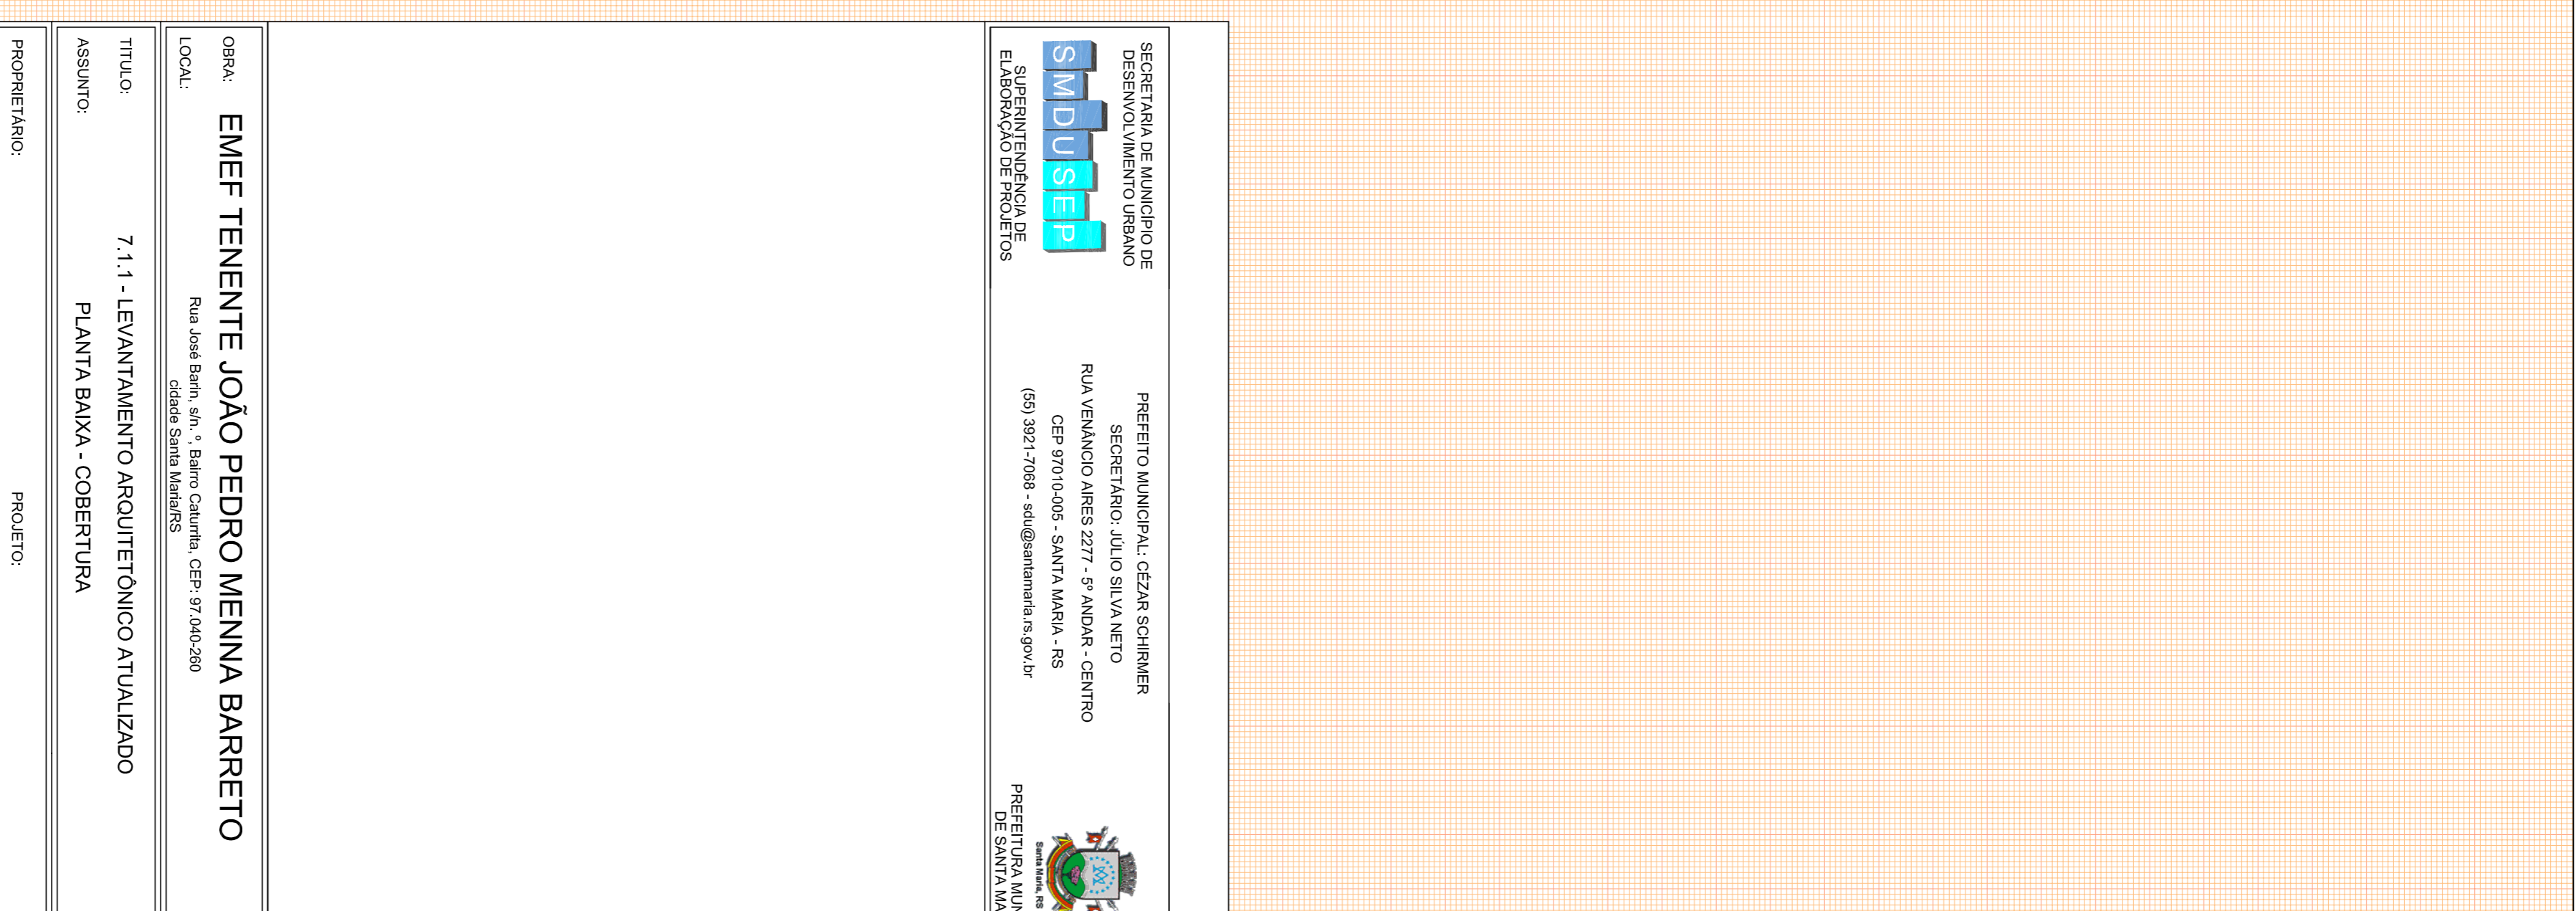

PLANTA BAIXA
1/100

SECRETARIA DE MUNICÍPIO DE
DESENVOLVIMENTO URBANO
SMDUSEP
SUPERINTENDÊNCIA DE
ELABORAÇÃO DE PROJETOS

PREFEITO MUNICIPAL: CEZAR SCHRIER
SECRETÁRIO: JULIO SILVA NETO
RUA VENÂNCIO AIRES 2277 - 5º ANDAR - CENTRO
CEP 97010-005 - SANTA MARIA - RS
(51) 3021-7068 - sdu@smdusep.rs.gov.br

PREFEITURA MUNICIPAL
DE SANTA MARIA

OBRA: **EMEF TENENTE JOÃO PEDRO MENNA BARRETO**
LOCAL: Rua João Berni, s/n, Bairro Colúmbia, CEP: 97.040-280
Cidade Santa Maria/RS

TÍTULO: **7.1.1 - LEVANTAMENTO ARQUITETÔNICO ATUALIZADO**
ASSUNTO: **PLANTA BAIXA - COBERTURA**

PROPRIETÁRIO: _____ PROJETO: _____
MUNICÍPIO SANTA MARIA _____
ENGENHEIRO CIVIL - CREFERS 48.499-D

ELDON ALBERTO RECKZIEGL
ENGENHEIRO CIVIL - CREFERS 48.499-D

PROJETADE:
FRANCHA: **02/03**

RETRAB: ART Nº: 830886
DESENHO: CLAUDIA RECKZIEGL
ABR/2016
DATA: ABR/2016

ARX: 989.36m²