


PLANTA BAIXA
1 / 50

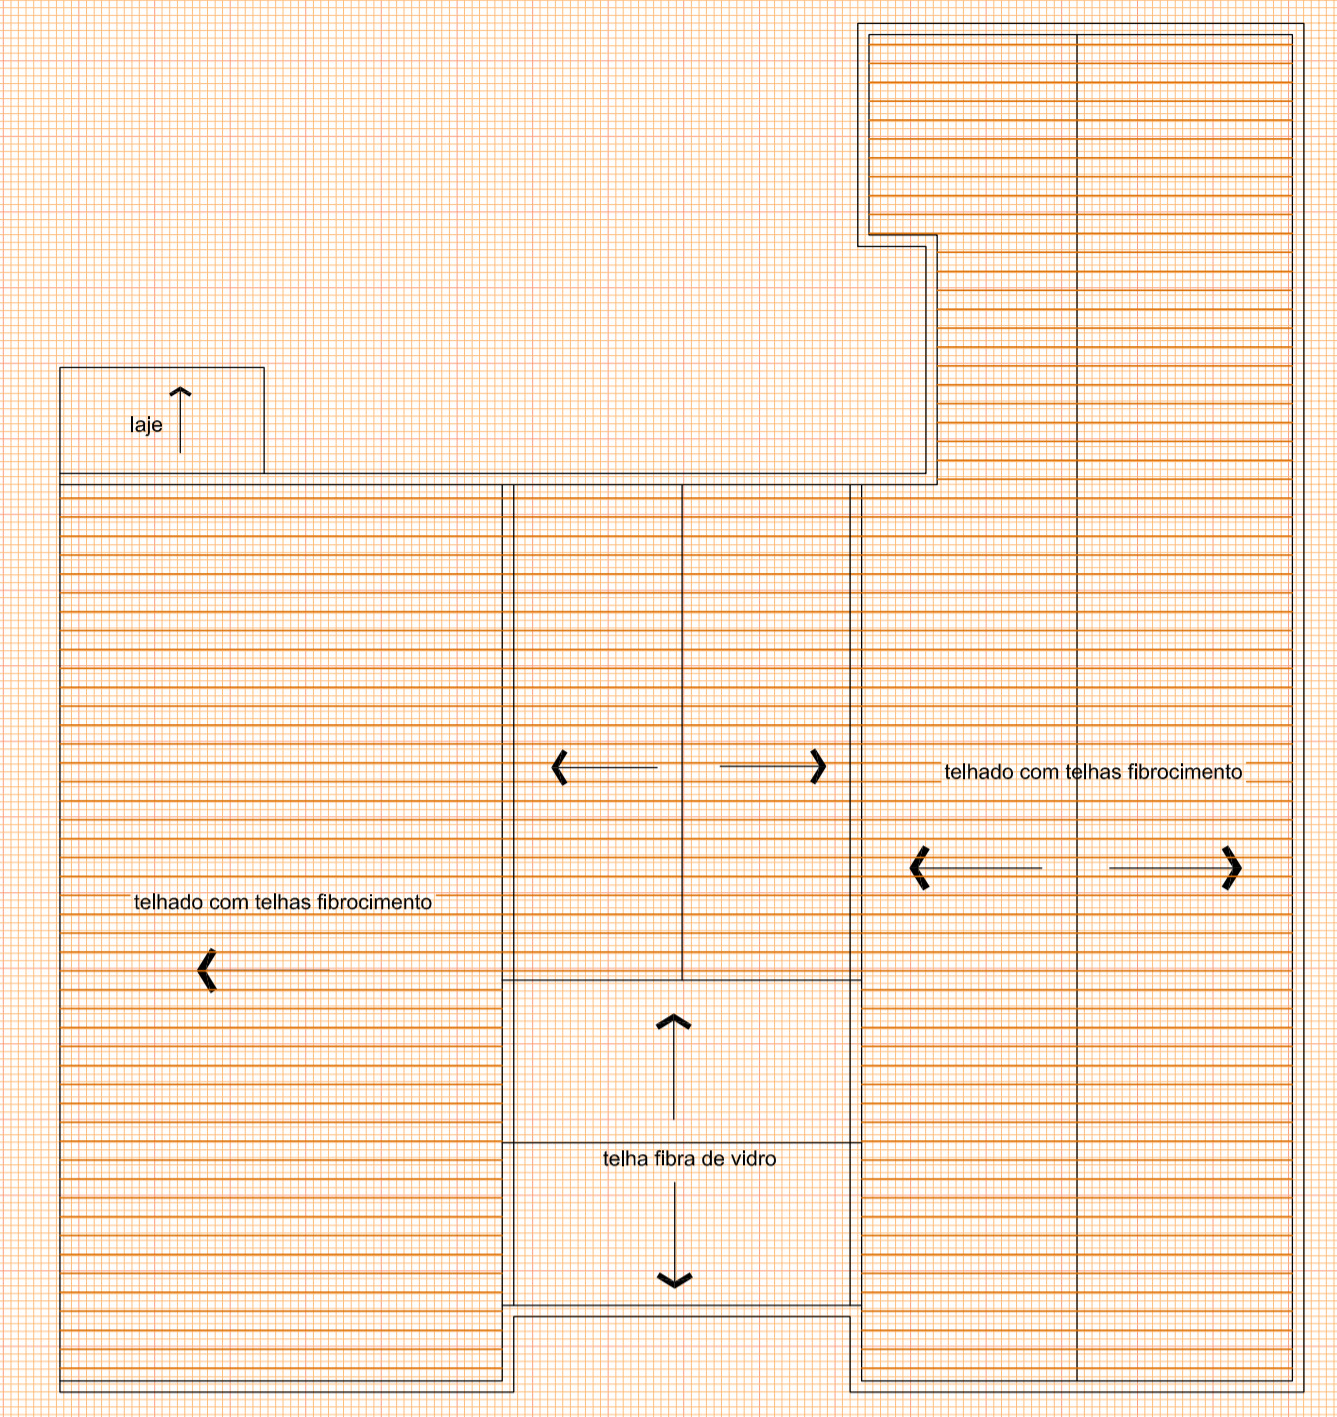

COBERTURA
1 / 100

SECRETARIA DE MUNICÍPIO DE DESENVOLVIMENTO URBANO
SMDUSEP
SUPERINTENDÊNCIA DE ELABORAÇÃO DE PROJETOS

PREFEITO MUNICIPAL: CÉZAR SCHIRMER
SECRETÁRIO: JÚLIO SILVA NETO
RUA VENÂNCIO AIRES 2277 - 5º ANDAR - CENTRO
CEP 97010-005 - SANTA MARIA - RS
(55) 3921-7068 - sdu@santamaria.rs.gov.br



US WALTER AITA			
OBRA:	RUA LUIZ PETRY, S/N. º, BAIRRO CAMOBI - CIDADE SANTA MARIA/RS		
TÍTULO:	7.1.1 - LEVANTAMENTO ARQUITETÔNICO ATUALIZADO		
ASSUNTO:	PLANTA BAIXA		
PROPRIETÁRIO:	PROJETO:		
MUNICÍPIO SANTA MARIA	ELDON ALBERTO RECKZIEGEL ENGENHEIRO CIVIL - CREARS 48.490-D		
RRT/ART:	DESENHO:	DATA:	PRANCHA:
ART Nº: 7880312	CLÁUDIA RECKZIEGEL ARQ E URB CAU/RS 114865-6	JAN/2015	01 / 02
ÁREA:	231,60m²		