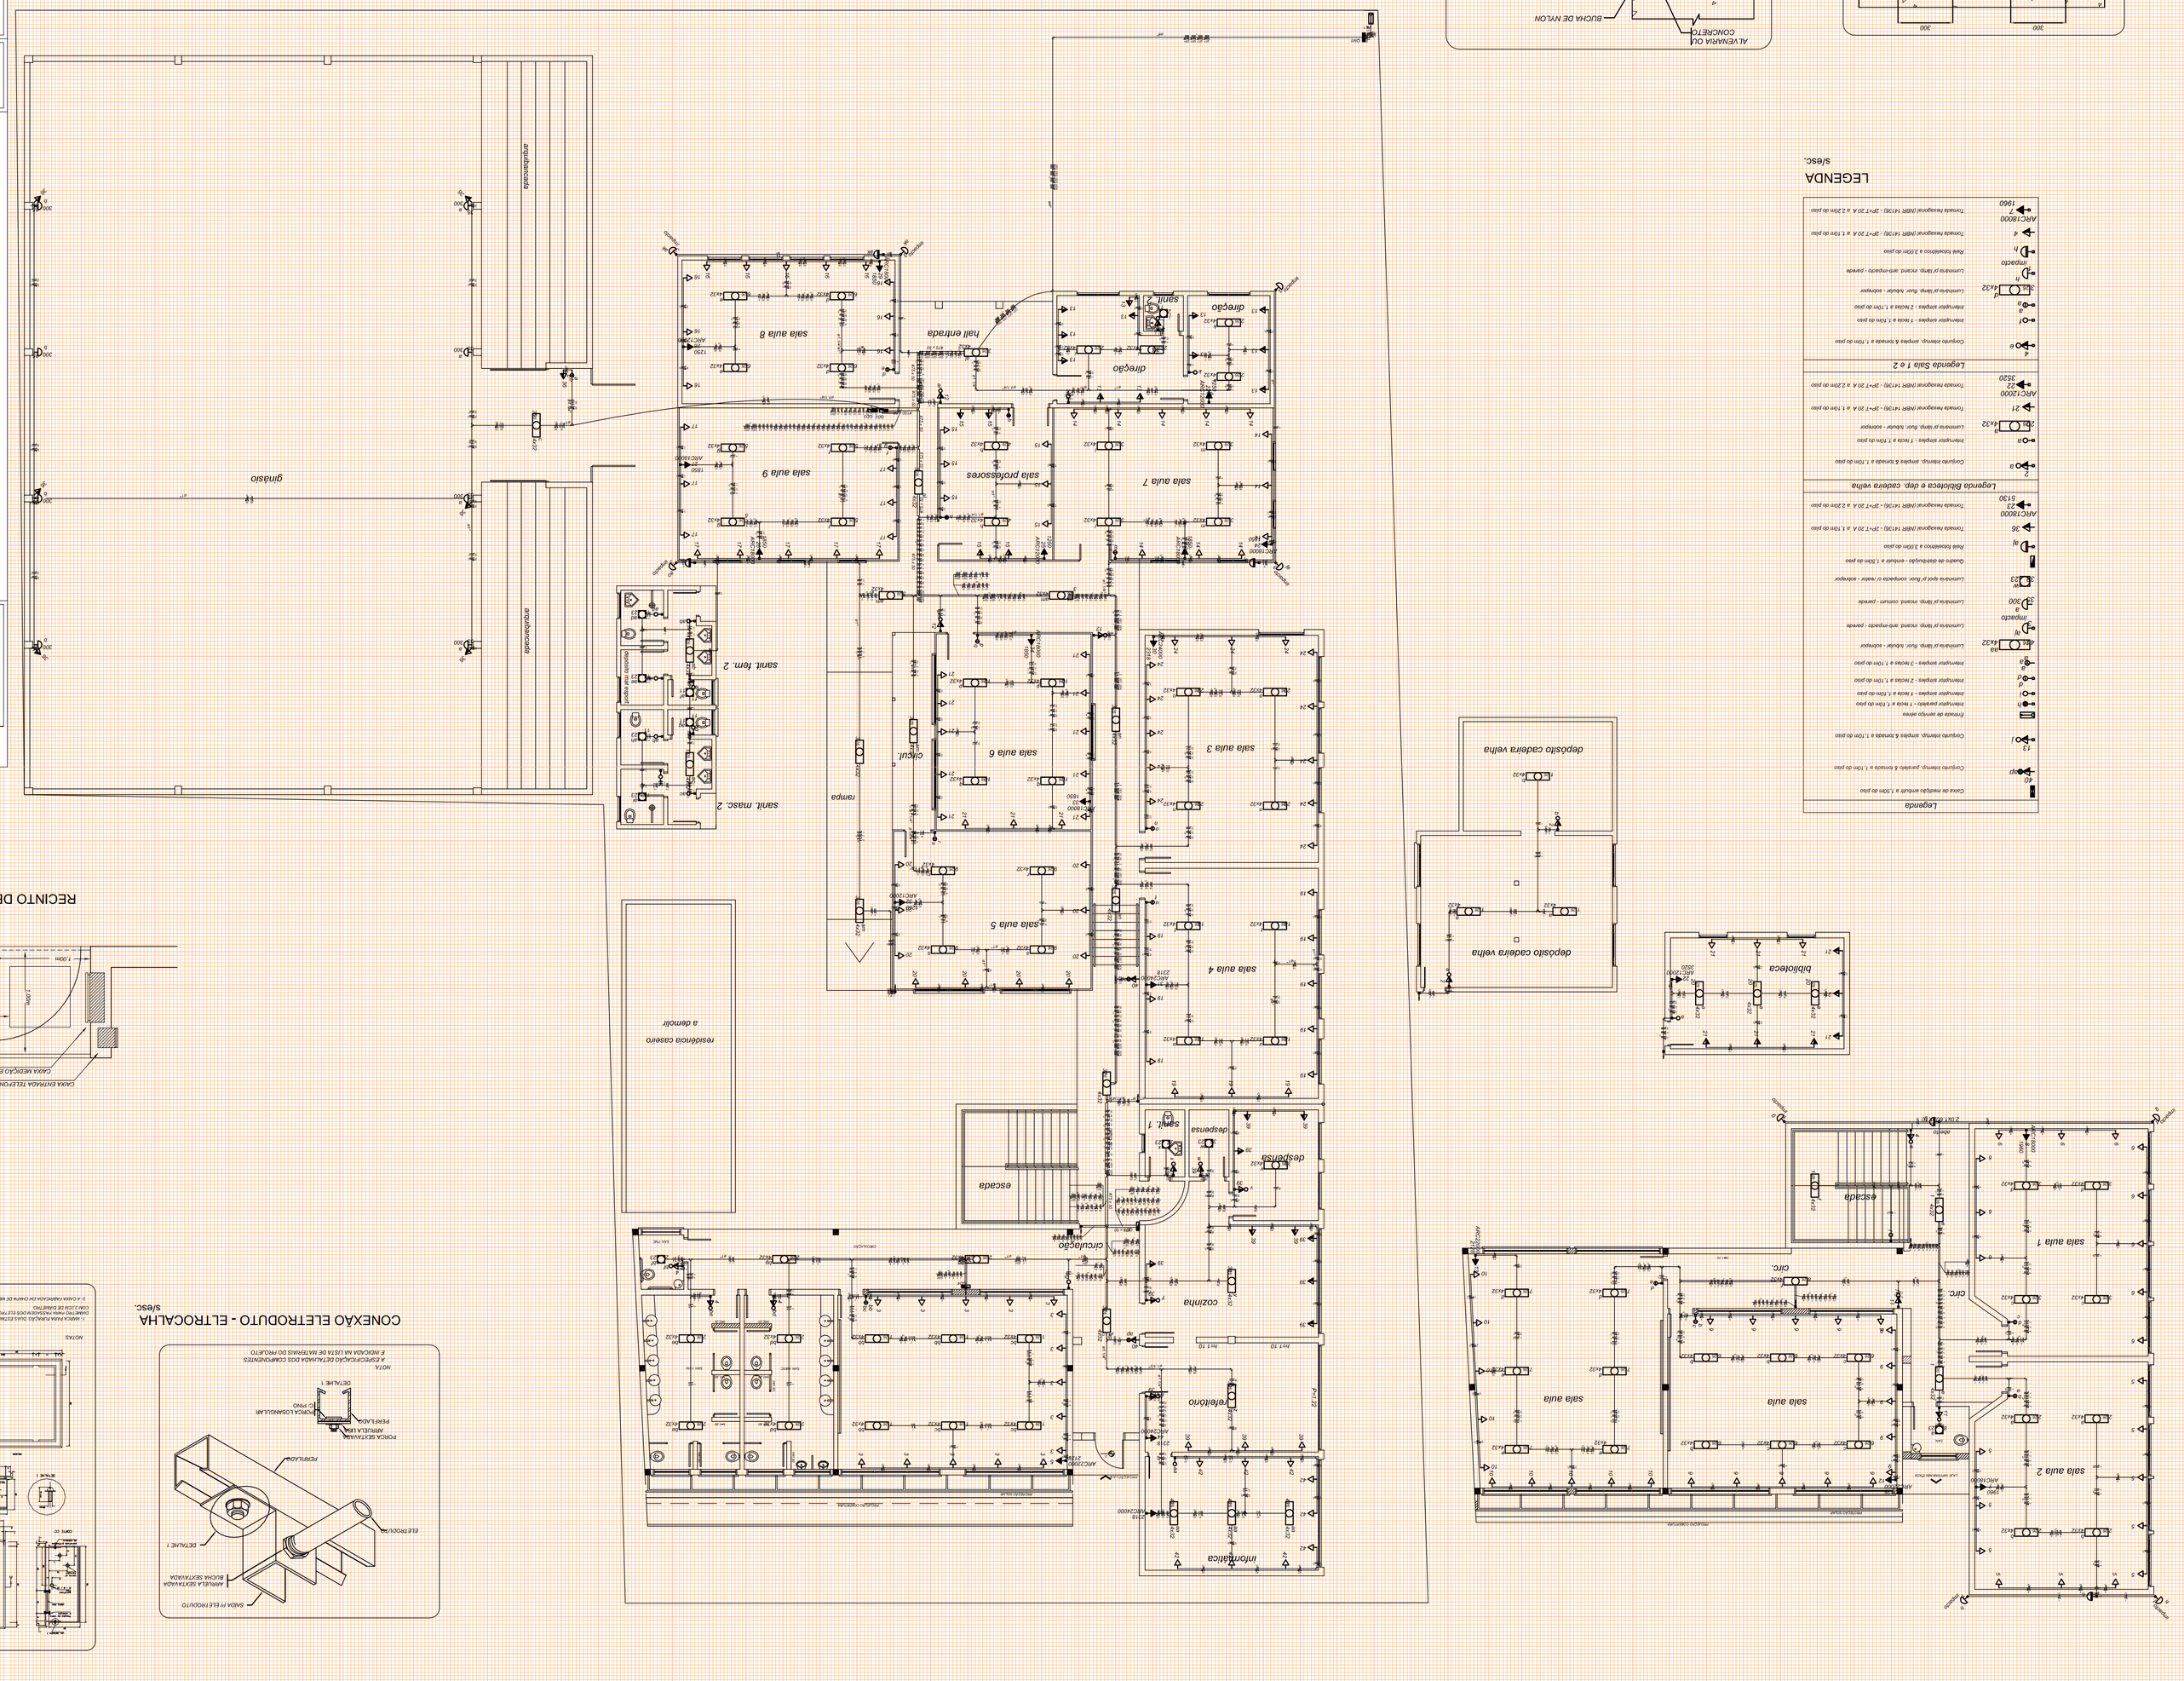
PLANTA BAIXA
1 / 125
FIXAÇÃO ELETRODUTO
s/esc.
LEGENDA
s/esc.
RECINTO DE ENERGIA/LÓGICA
s/esc.
FIXAÇÃO ELETROCALHA
s/esc.
CAIXA DE MEDIÇÃO
s/esc.
ENTRADA DE ENERGIA
s/esc.
CONEXÃO ELETRODUTO - ELTROCALHA
s/esc.
sala aula 1
sala aula 2
sala aula
sala aula
circ.
circ.
escada
sala aula 3
sala aula 4
sala aula 5
sala aula 6
sala aula 7
sala aula 8
sala aula 9
sanit. fem. 2
sanit. masc. 2
sanit. masc.
sanit. fem.
sanit. 1
rampa
gradil
jardim
jardim
gradil
depósito cadeira velha
depósito cadeira velha
depósito cadeira velha
biblioteca
secretaria
coordenação
diretoria
sala professores
hall entrada
cozinha
refeitório
almoxarifado
depósito
depósito
depósito