SECRETARIA DE MUNICIPIO DE DESENVOLVIMENTO URBANO

SMDUSEP

ELABORAÇÃO DE PROJETOS

SUPERINTENDÊNCIA DE DESENVOLVIMENTO URBANO

PREFEITO MUNICIPAL: CEZAR SCHIRMER

SECRETÁRIO: JULIO SILVA NETO

RUA VENÂNCIO AIRES 2277 - 9º ANDAR - CENTRO

CEP 97010-005 - SANTA MARIA - RS

(55) 3921-7068 - sdu@santamaria.rs.gov.br

PREFEITURA MUNICIPAL DE SANTA MARIA

RRT/ART:	ART Nº: 8300606	DESENHO:	DATA:
		ARQ E URB CAU/RS 114865-6	NOV/2015
AREA:	1.367,99m²		

PRANCHA: 02 / 02

OBRA:
EMEF PROFESSORA ALTINA TEIXEIRA
Rua Generoso de Almeida Rocha, s/n, º, Vila Caramelo.

LOCAL:
cidade Santa Maria/RS

TITULO: 7.2.4 - PROJETO EXECUTIVO INSTALAÇÕES ELÉTRICAS, LÓGICA, CLIMATIZAÇÃO E GLP

ASSUNTO: PLANTA BAIXA - ELÉTRICO - NOVO

PROPRIETÁRIO: MUNICÍPIO SANTA MARIA

PROJETO: ELDON ALBERTO RECKZIEGEL
ENGENHEIRO CIVIL - CREA/RS 48.490-D

QUADRO DE CARGAS
s/esc.

DIAGRAMA UNIFILAR
s/esc.

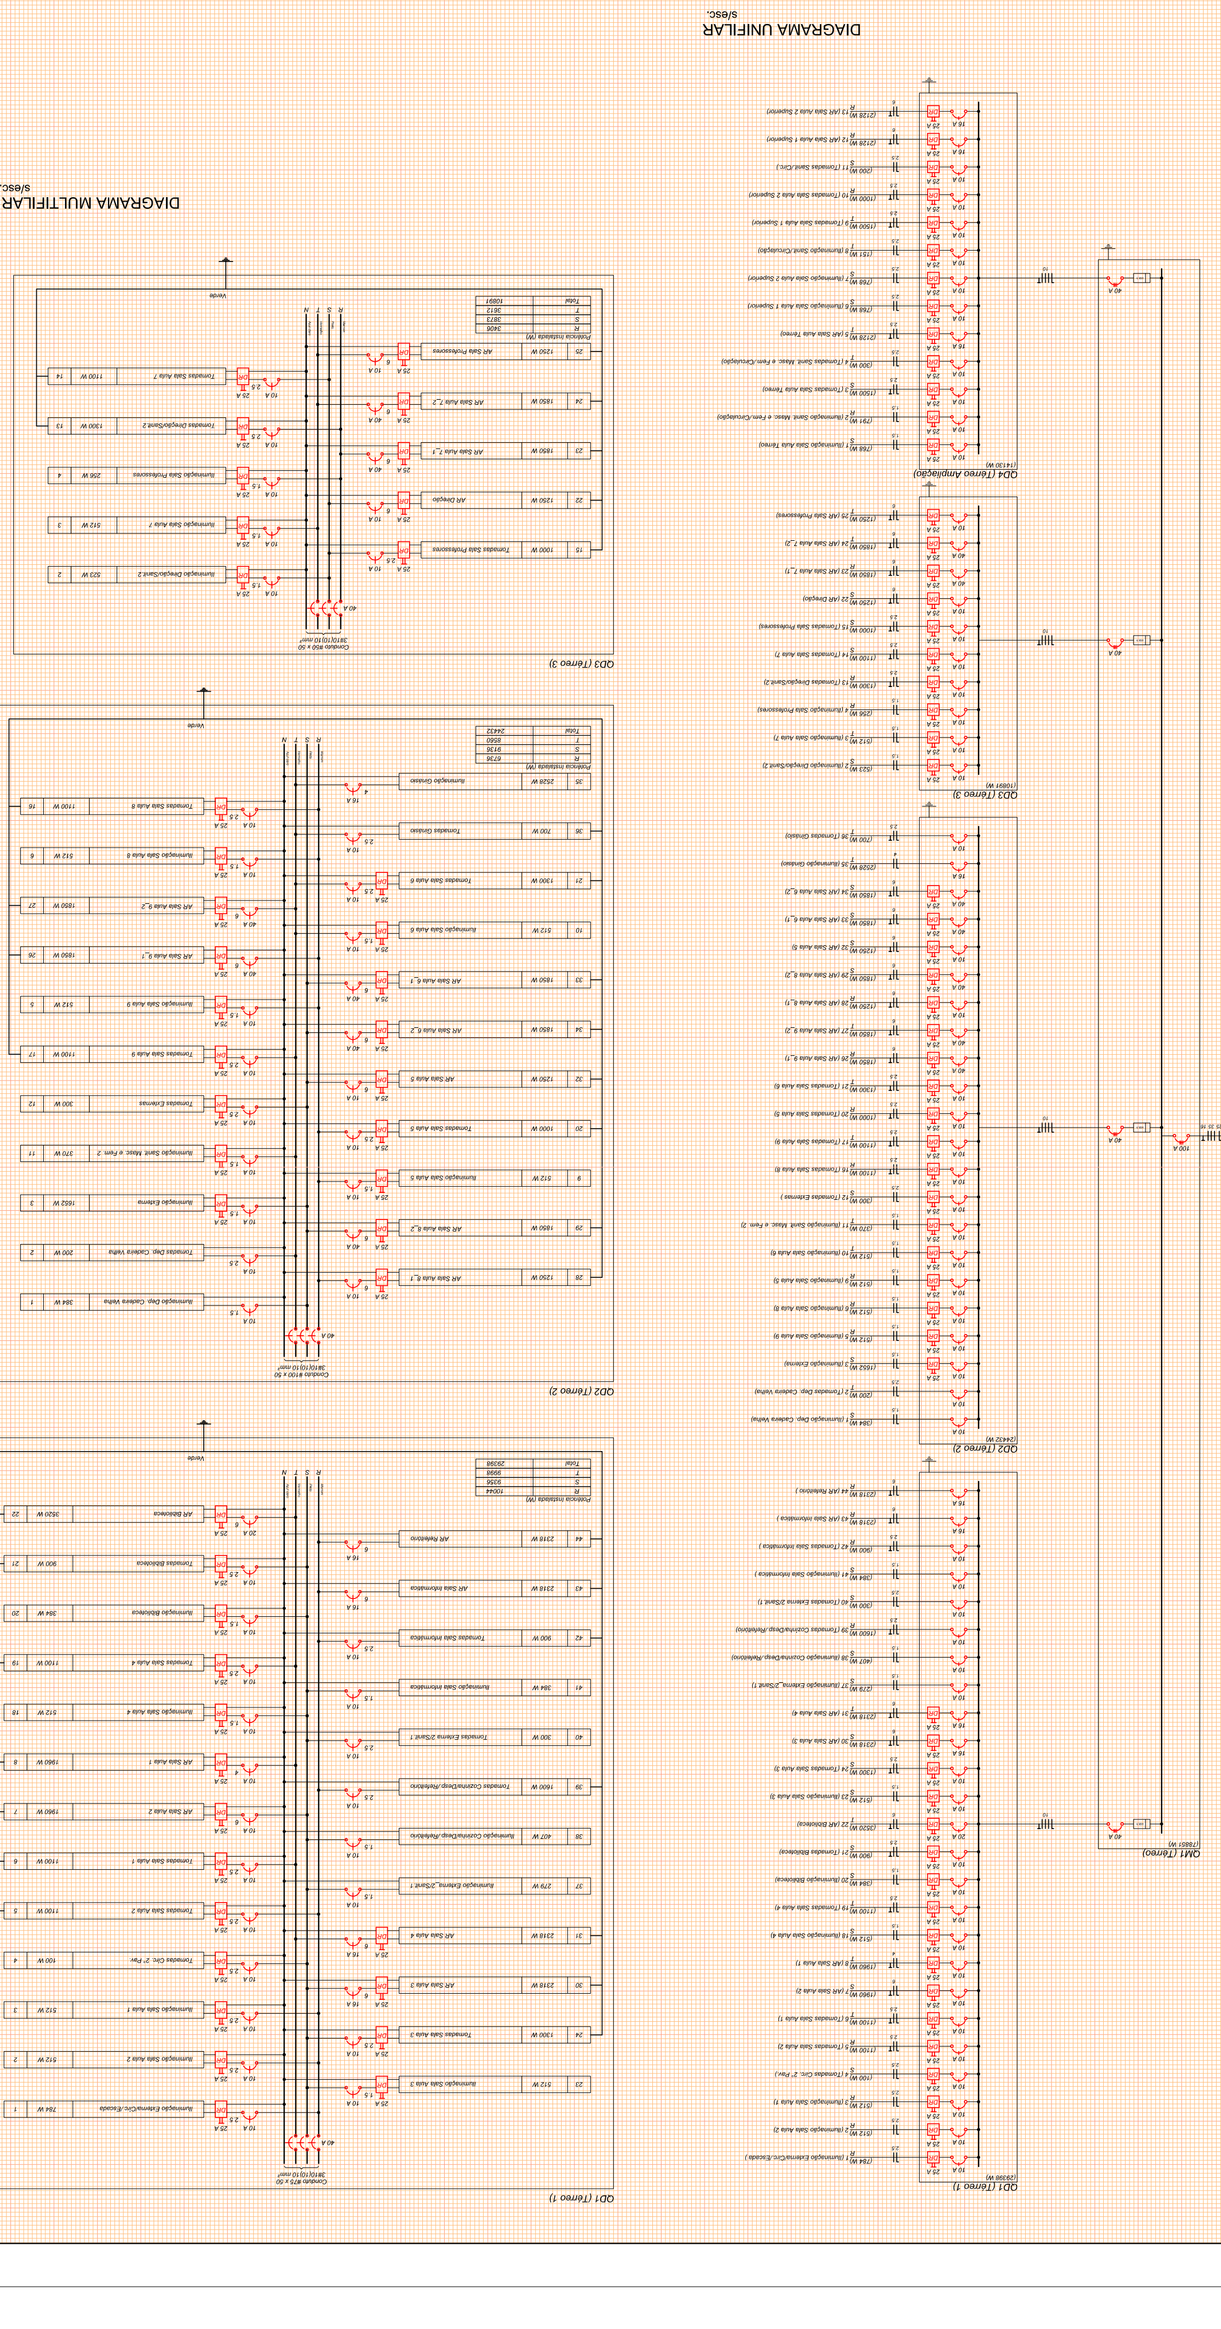
QTA
QTA
QTA