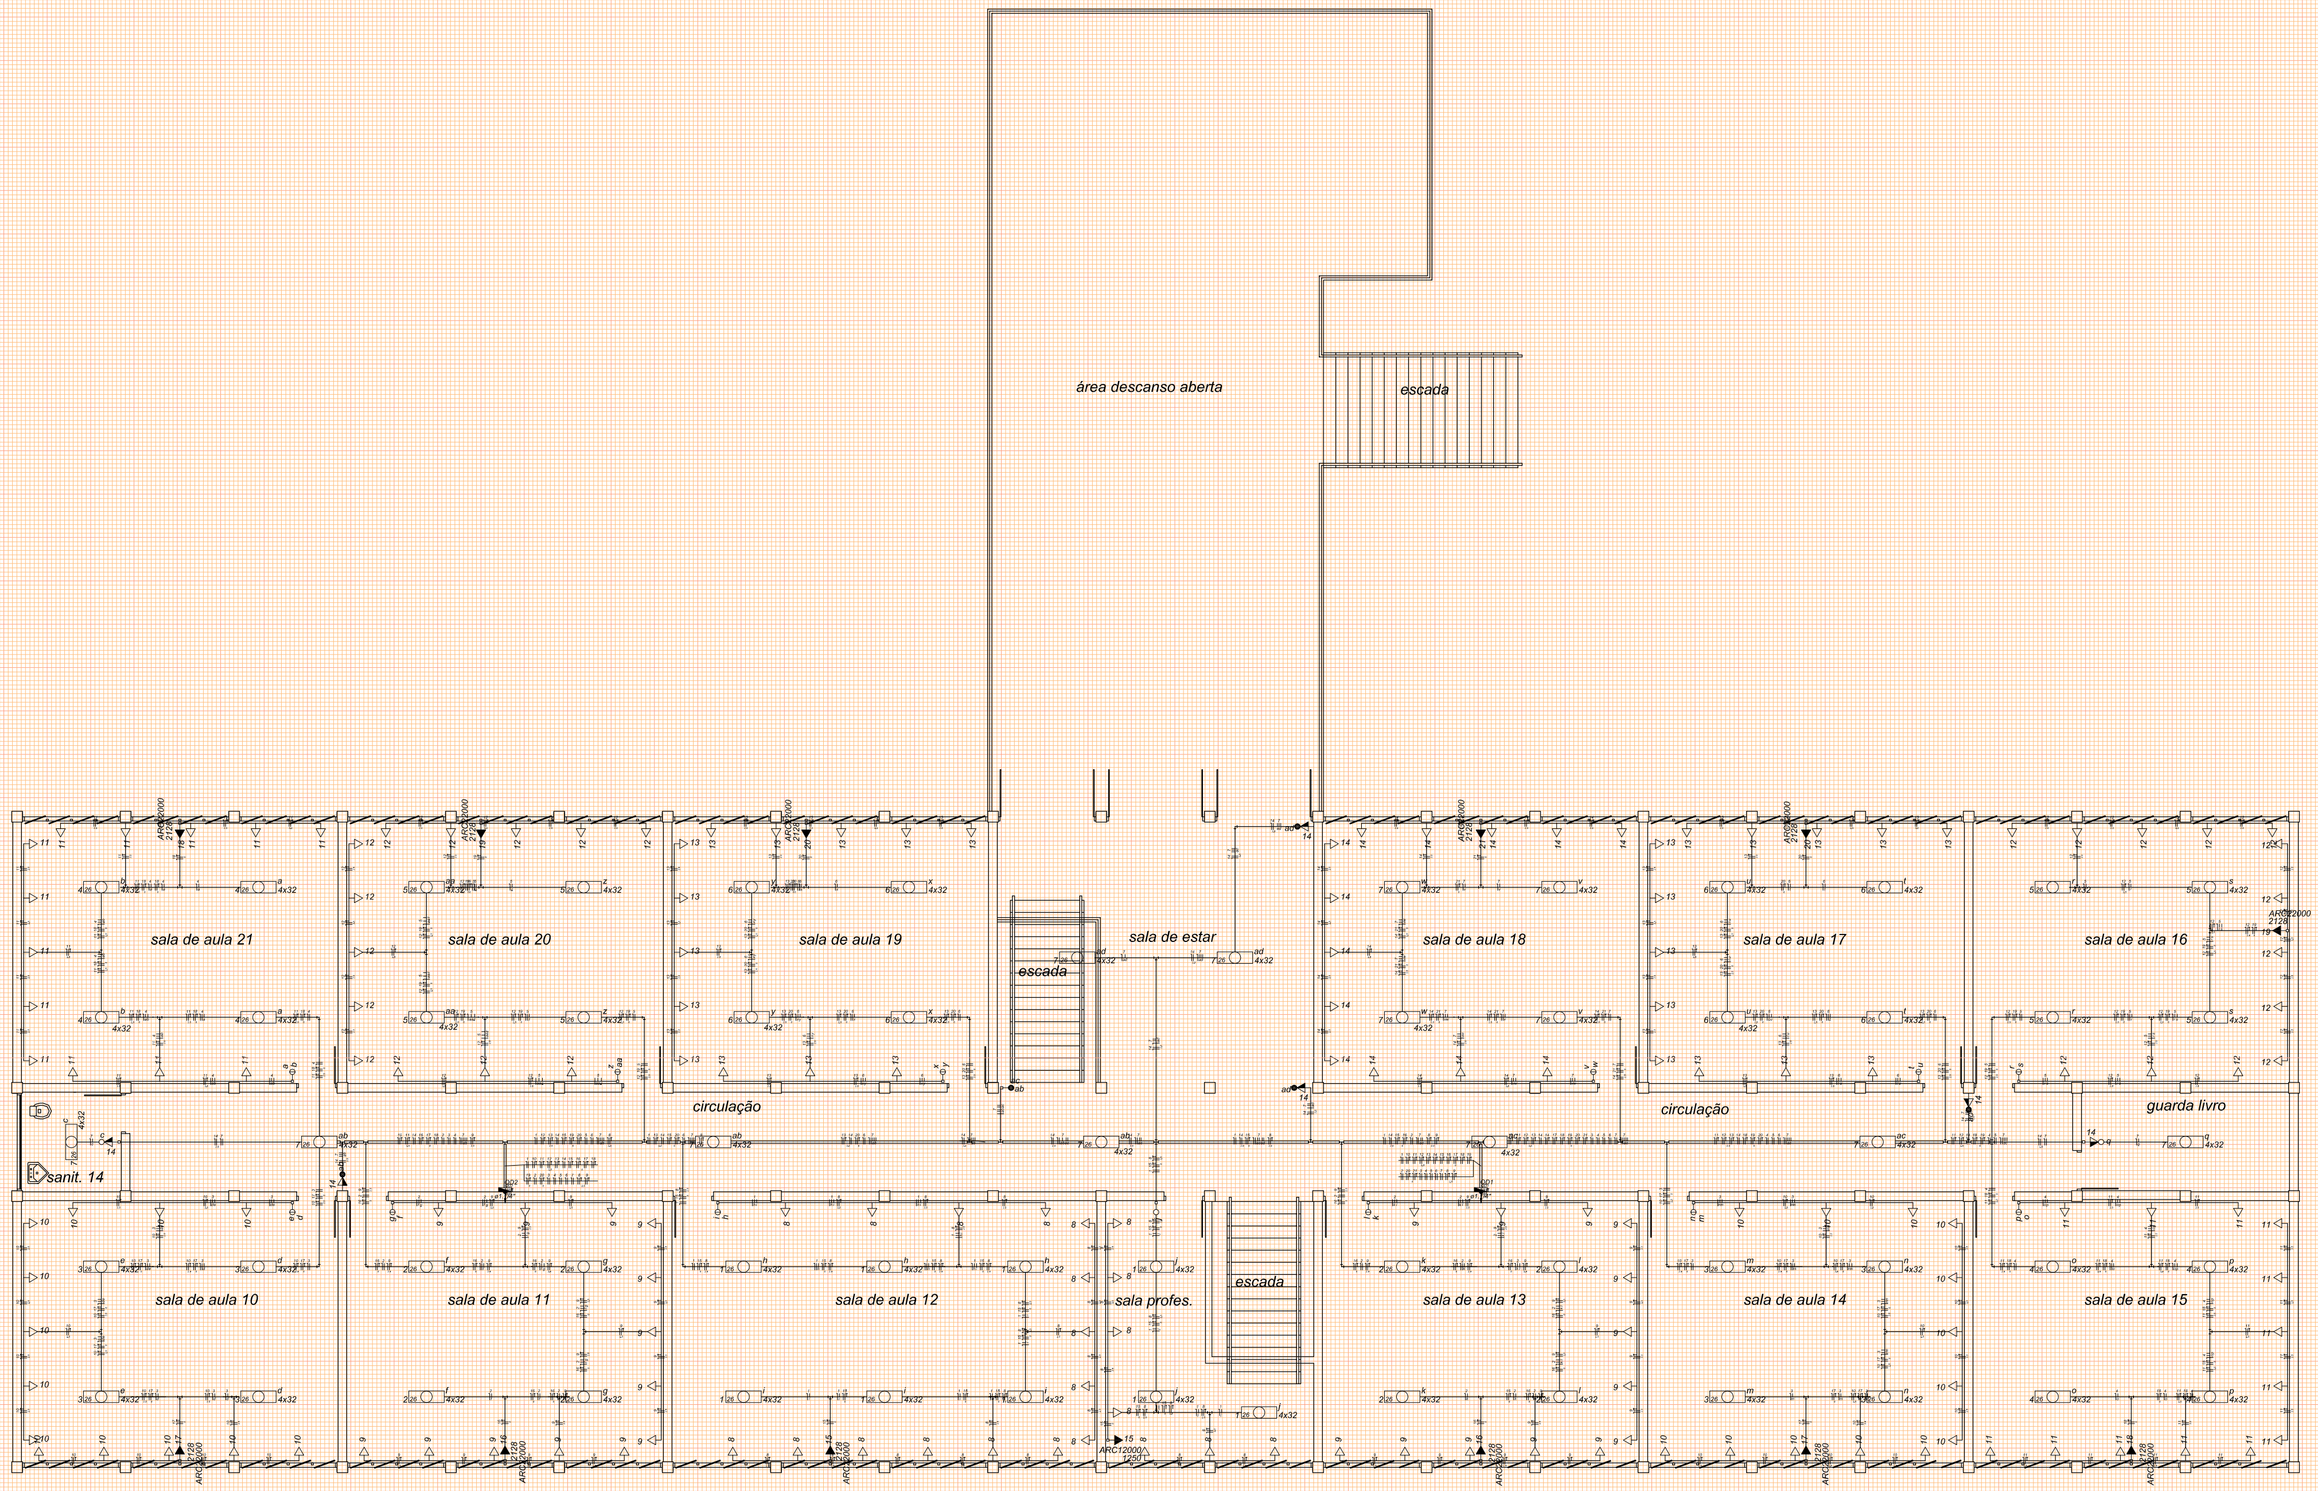

PLANTA BAIXA - BLOCO 1 - SEGUNDO PAVIMENTO
1 / 100

Legenda	
14 ab	Conjunto interrup. paralelo & tomada a 1,10m do piso
14 c	Conjunto interrup. simples & tomada a 1,10m do piso
ab ab	Interruptor paralelo - 2 teclas a 1,10m do piso
ab	Interruptor simples - 1 tecla a 1,10m do piso
a a	Interruptor simples - 2 teclas a 1,10m do piso
3 26 e 4x32	Luminária p/ lâmp. fluor. tubular - sobrepor
	Quadro de distribuição - embutir a 1,50m do piso
ARC22000 18 2128	Tomada hexagonal (NBR 14136) - 2P+T 20 A a 2,20m do piso

LEGENDA
SEM/ESCALA

SECRETARIA DE MUNICÍPIO DE DESENVOLVIMENTO URBANO
SMDUSEP
SUPERINTENDÊNCIA DE ELABORAÇÃO DE PROJETOS

PREFEITO MUNICIPAL: CÉZAR SCHIRMER
SECRETÁRIO: JÚLIO SILVA NETO
RUA VENÂNCIO AIRES 2277 - 5º ANDAR - CENTRO
CEP 97010-005 - SANTA MARIA - RS
(55) 3921-7068 - sdu@santamaria.rs.gov.br

Santa Maria, RS
PREFEITURA MUNICIPAL DE SANTA MARIA

OBRA: EMEF CAIC LUIZINHO DE GRANDI

LOCAL: Rua Olga Parcianello, s/n. ° , Vila Lorensi
cidade Santa Maria/RS

TITULO: 7.2.4 - PROJETO EXECUTIVO INSTALAÇÕES ELÉTRICAS, LÓGICA, CLIMATIZAÇÃO E GLP

ASSUNTO: PLANTA BAIXA - ELÉTRICO

PROPRIETÁRIO: MUNICÍPIO SANTA MARIA

PROJETO: ELDON ALBERTO RECKZIEGEL
ENGENHEIRO CIVIL - CREA/RS 48.490-D

RRT/ART: ART Nr: 8011079

DESENHO: CLÁUDIA RECKZIEGEL
ARQ E URB CAU/RS 114865-6

DATA: SETEMBRO/2015

PRANCHA: 03/05

ÁREA: 4.595,34m²