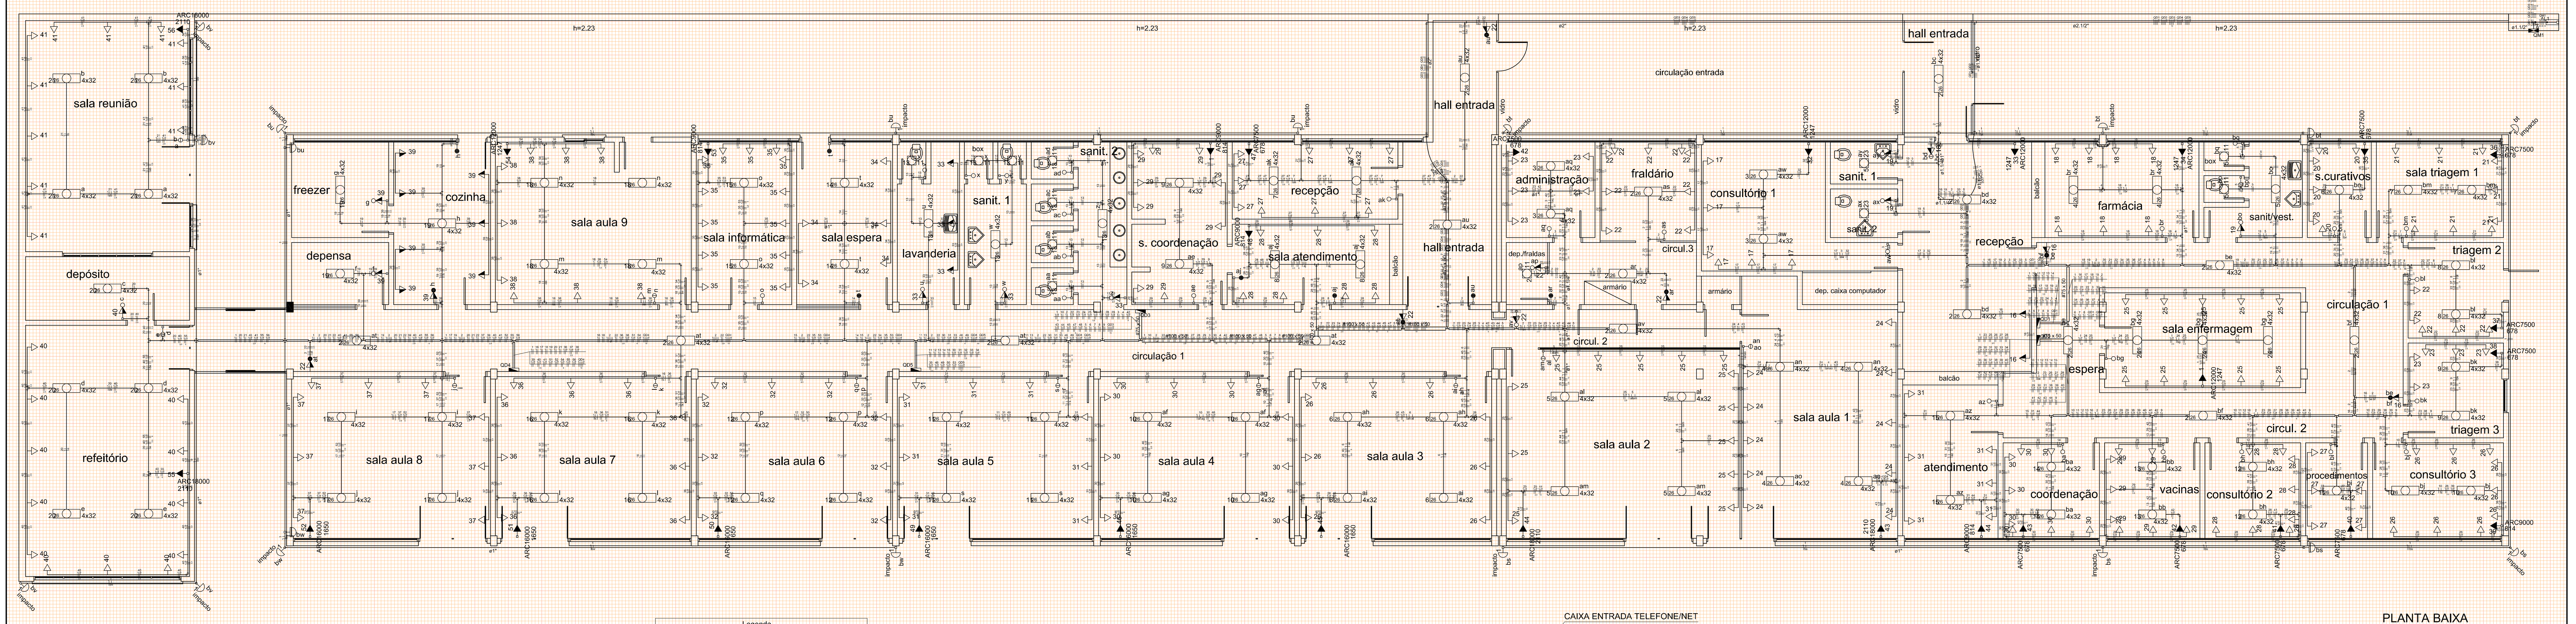

PLANTA BAIXA
1 | 100

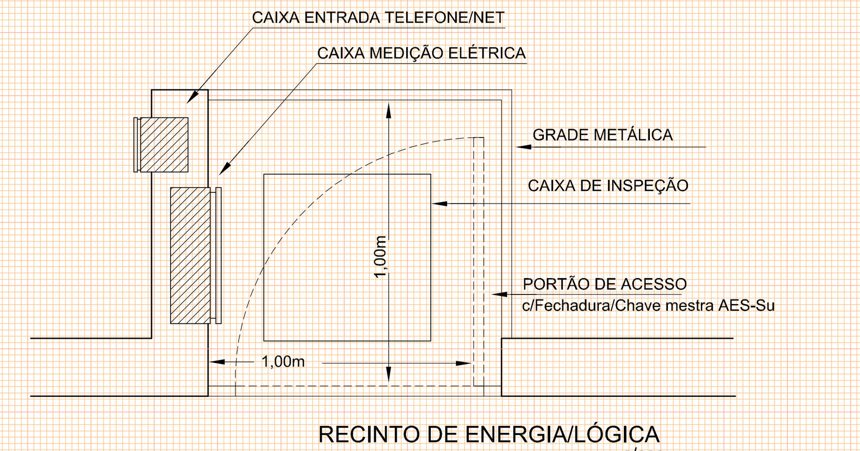

RECINTO DE ENERGIA/LÓGICA
s/esc.

Legenda

- Caixa de medição embutir a 1,50m do piso
- Conjunto interrup. 2 paralelo & tomada a 1,10m do piso
- Conjunto interrup. 2 simples & tomada a 1,10m do piso
- Conjunto interrup. paralelo & tomada a 1,10m do piso
- Conjunto interrup. simples & tomada a 1,10m do piso
- Entrada de serviço aérea
- Interruptor paralelo - 1 tecla a 1,10m do piso
- Interruptor simples - 1 tecla a 1,10m do piso
- Interruptor simples - 2 teclas a 1,10m do piso
- Luminária p/ lâmp. fluor. tubular - sobrepor
- Luminária p/ lâmp. incand. anti-impacto - parede
- Luminária spot p/ fluor. compacta c/ reator - sobrepor
- Quadro de distribuição - embutir a 1,50m do piso
- Quadro de distribuição - sobrepor a 1,50m do piso
- Relé fotoelétrico a 3,00m do piso
- Tomada hexagonal (NBR 14136) - 2P+T 20 A a 1,10m do piso
- Tomada hexagonal (NBR 14136) - 2P+T 20 A a 2,20m do piso

LEGENDA
s/esc.

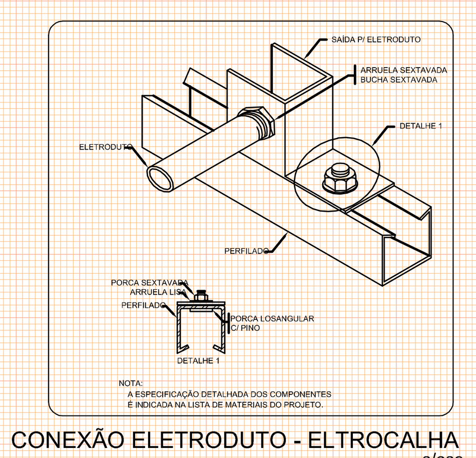

CONEXÃO ELETRODUTO - ELTROCALHA
s/esc.

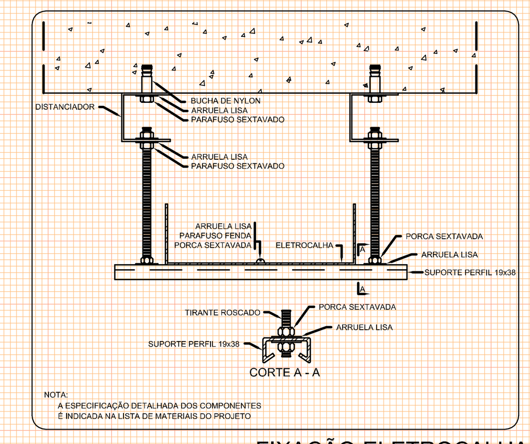

FIXAÇÃO ELETROCALHA
s/esc.

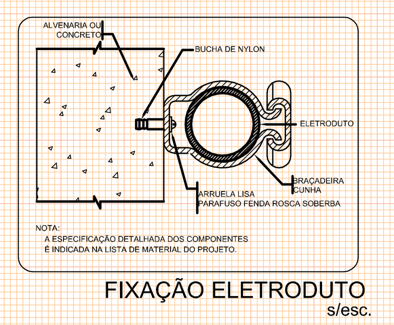

FIXAÇÃO ELETRODUTO
s/esc.

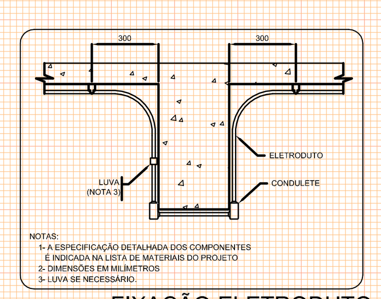

FIXAÇÃO ELETRODUTO
s/esc.

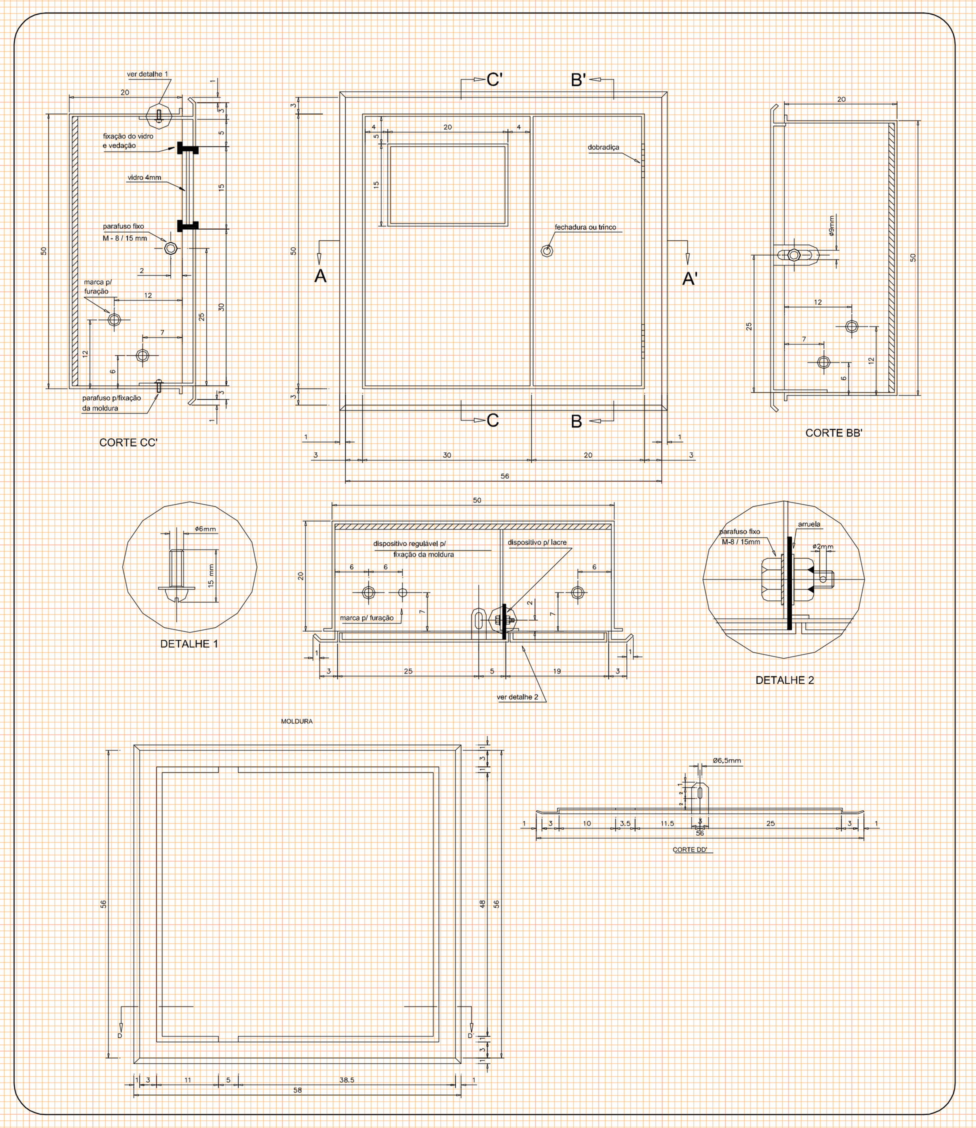

CAIXA DE MEDIÇÃO
s/esc.

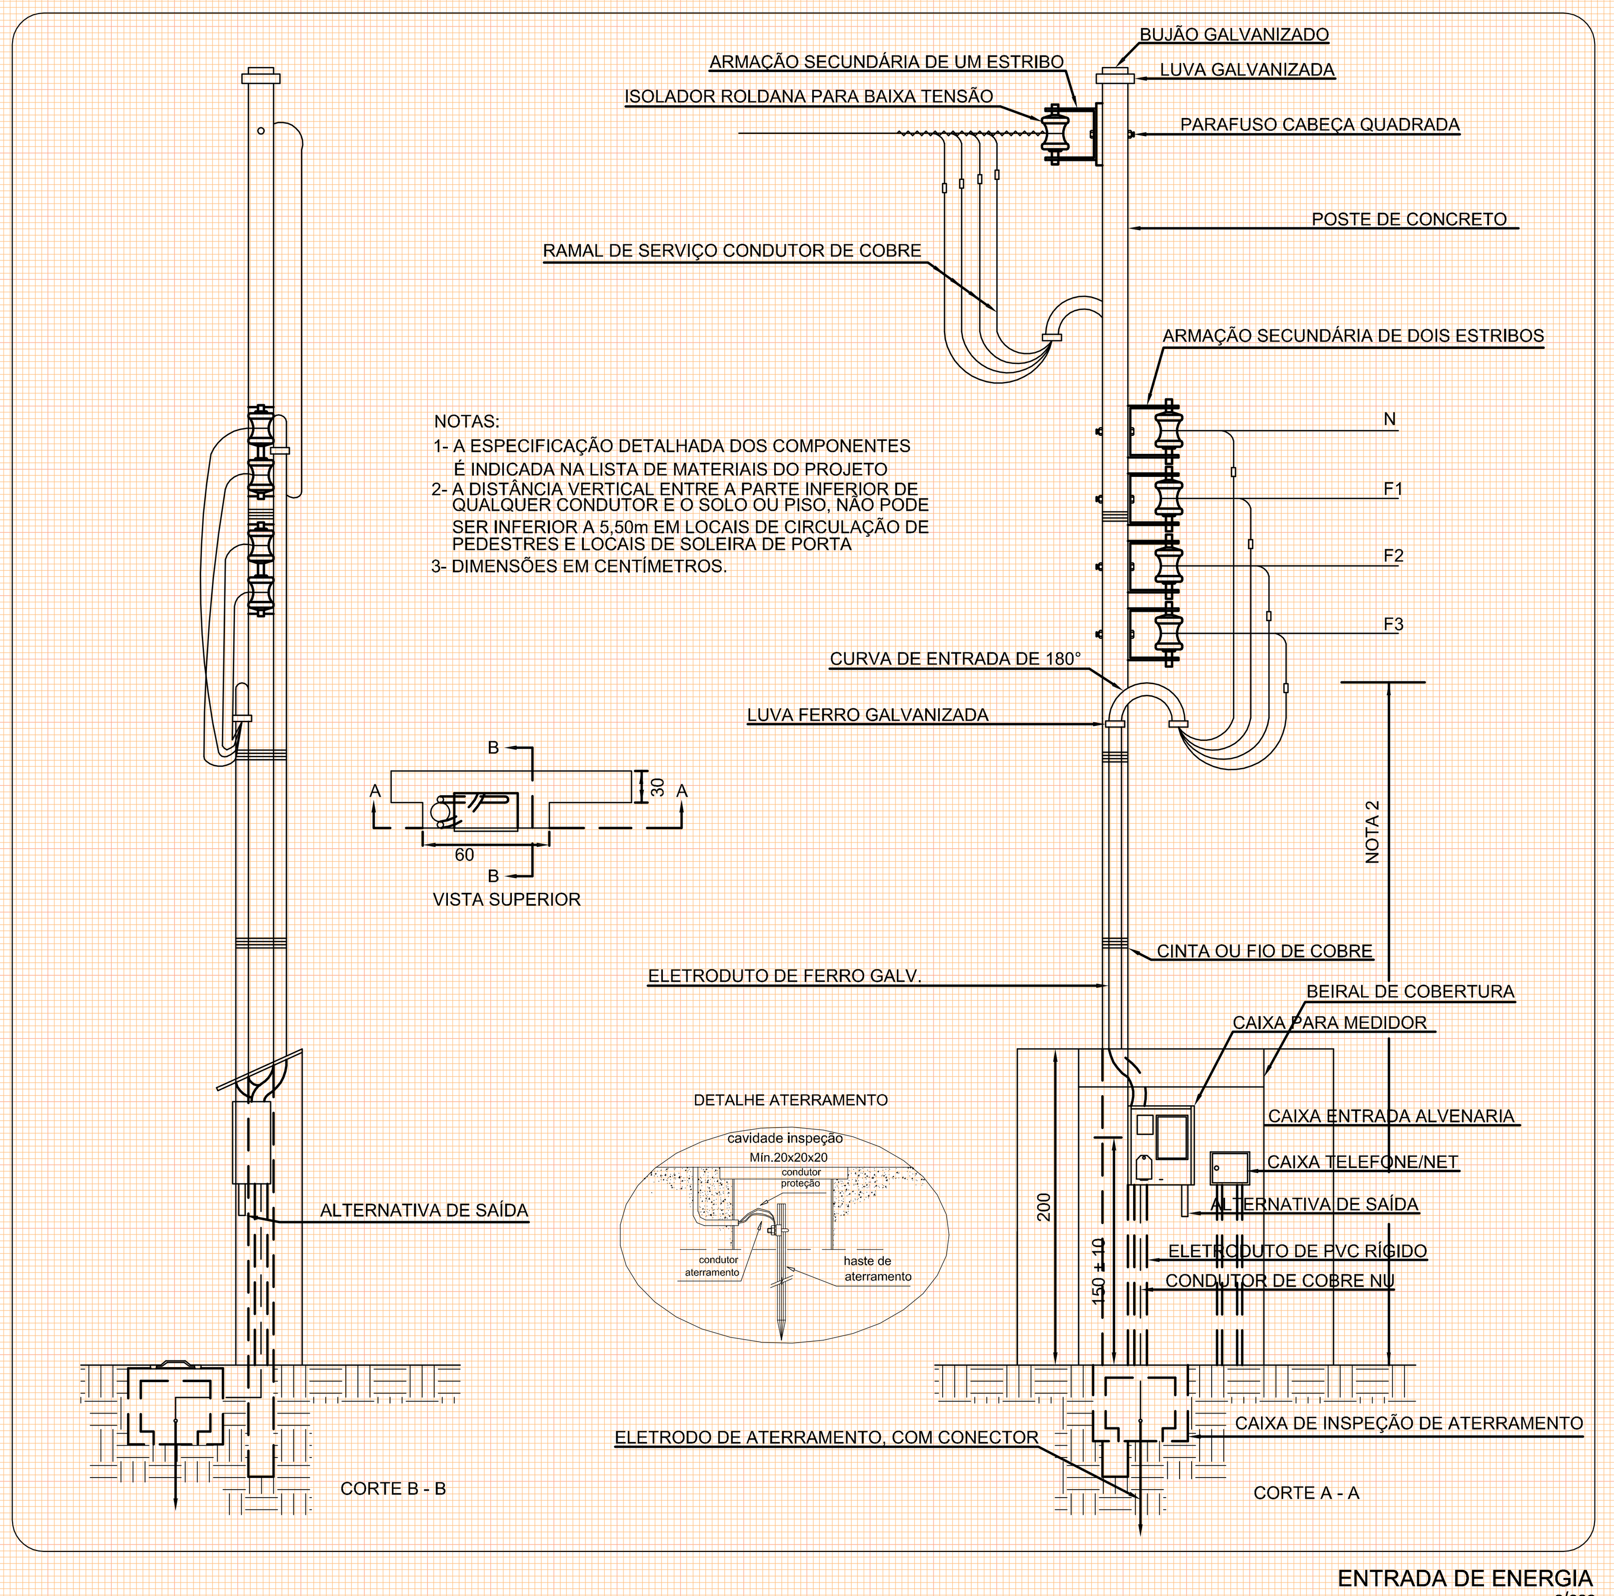

ENTRADA DE ENERGIA
s/esc.

SECRETARIA DE MUNICÍPIO DE DESENVOLVIMENTO URBANO

SMDUSEP

SUPERINTENDÊNCIA DE ELABORAÇÃO DE PROJETOS

PREFEITO MUNICIPAL: CÉZAR SCHIRMER
SECRETÁRIO: JÚLIO SILVA NETO
RUA VENÂNCIO AIRES 2277 - 5º ANDAR - CENTRO
CEP 97010-005 - SANTA MARIA - RS
(55) 3921-7068 - sdu@santamaria.rs.gov.br

PREFEITURA MUNICIPAL DE SANTA MARIA

OBRA: EMEI CASA DA CRIANÇA E US CENTRO SOCIAL URBANO

LOCAL: Rua Venâncio Aires, n. º 2645, bairro Passo D'Areia
cidade Santa Maria/RS

TITULO: 7.2.4 - PROJETO EXECUTIVO INSTALAÇÕES ELÉTRICAS, LÓGICA, CLIMATIZAÇÃO E GLP

ASSUNTO: PLANTA BAIXA - ELÉTRICO

PROPRIETÁRIO:	PROJETO:
MUNICÍPIO SANTA MARIA	ELDON ALBERTO RECKZIEGEL ENGENHEIRO CIVIL - CREA/RS 48.490-D

RRT/ART:	DESENHO:	DATA:	PRANCHA:
ART Nr: 8011079	CLÁUDIA RECKZIEGEL ARQ E URB CAU/RS 114865-6	NOV/2015	01/02

ÁREA: 924,46m²