SECRETARIA DE MUNICÍPIO DE DESENVOLVIMENTO URBANO

SUPERINTENDÊNCIA DE ELABORAÇÃO DE PROJETOS

PREFEITO MUNICIPAL: CEZAR SCHIRMER

SECRETÁRIO: JÚLIO SILVA NETO

RUA VENÂNCIO AIRES 2277 - 9º ANDAR - CENTRO

CEP 97010-005 - SANTA MARIA - RS

(55) 3921-7066 - sdu@santamaria.rs.gov.br

PREFEITURA MUNICIPAL DE SANTA MARIA

Santa Maria. RS

RRT/ART:

ART Nº: 8067808

DESENHO:

CLAUDIA RECKZIEGEL

ARQ E URB CAU/RS 114665-6

DATA:

MAR/2016

PRANCHA:

01/01

ÁREA:

703,73m²

OBRA:

EMEF JOÃO HUNDERTMARCK

Estrada Municipal Pinhal Silveiro, s/n, ° , bairro Passo da Ferreira

cidade Santa Maria/RS

LOCAL:

TÍTULO:

7.24 - PROJETO EXECUTIVO INSTALAÇÕES ELÉTRICAS, LÓGICA, CLIMATIZAÇÃO E GLP

ASSUNTO:

PLANTA BAIXA - ELÉTRICO

PROPRIETÁRIO:

MUNICÍPIO SANTA MARIA

PROJETO:

ELDON ALBERTO RECKZIEGEL

ENGENHEIRO CIVIL - CREA/RS 48.490-D

PLANTA BAIXA
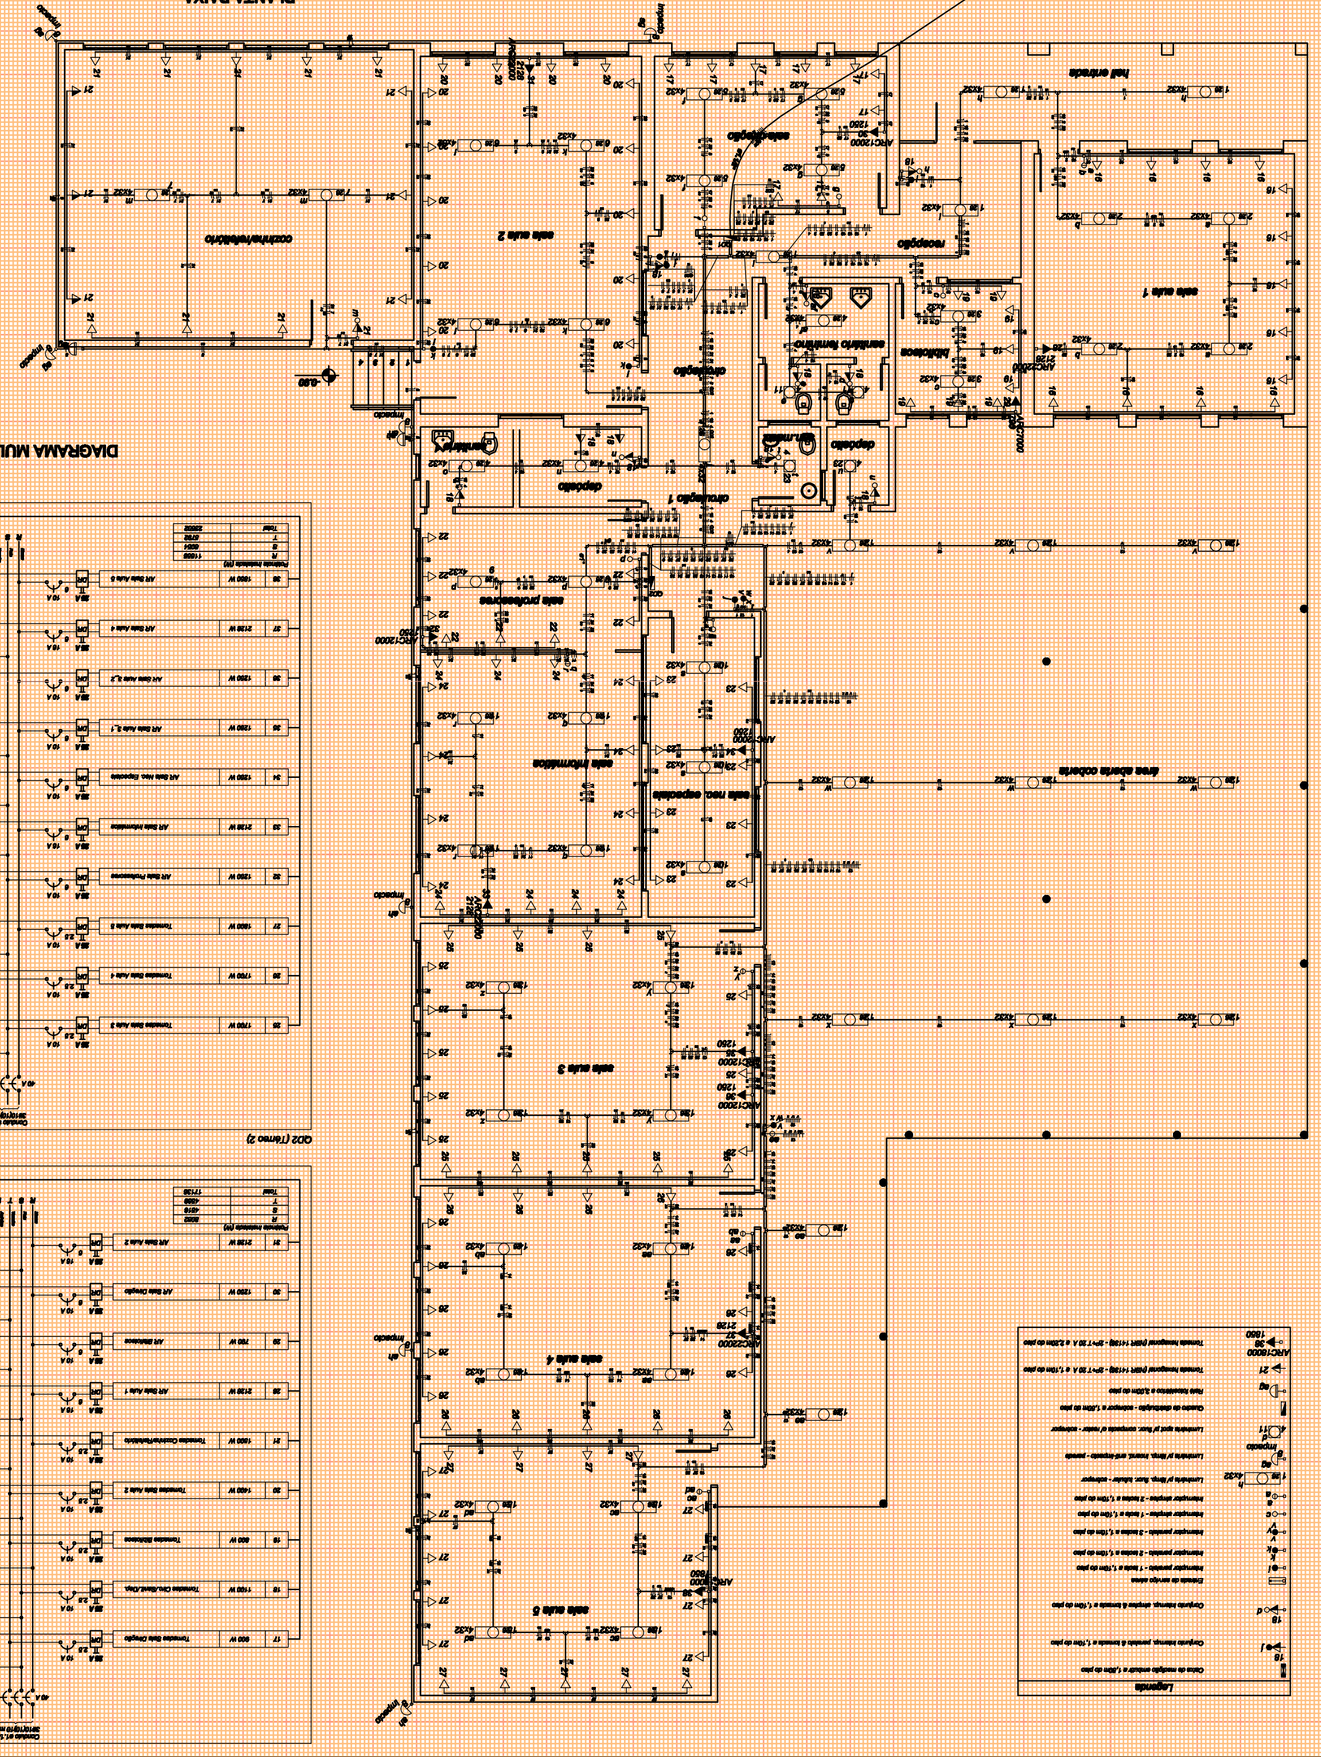
1 /100