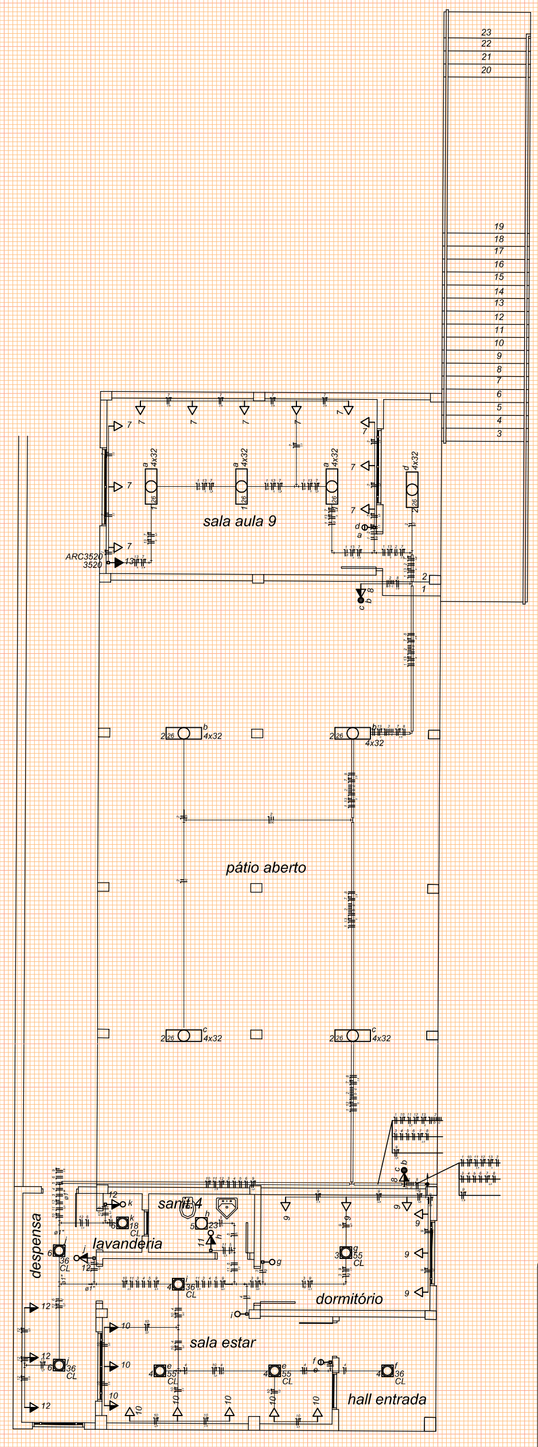

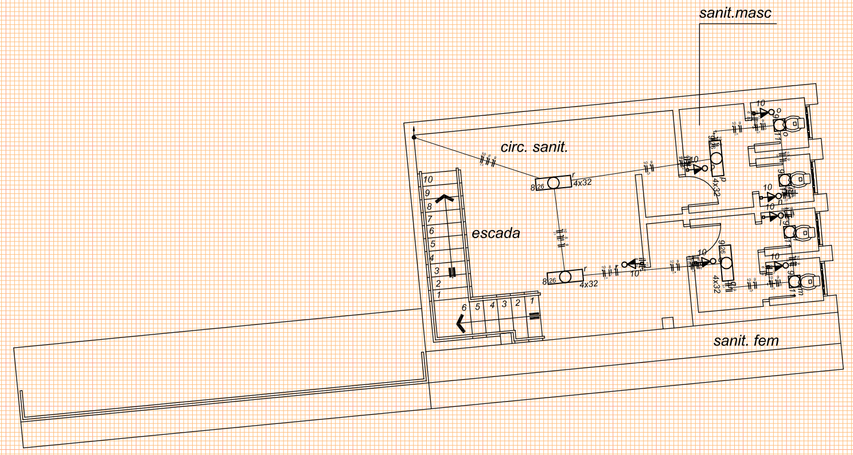

PLANTA BAIXA
1 / 100

Legenda	
	Conjunto interrup. 2 paralelo & tomada a 1,10m do piso
	Conjunto interrup. simples & tomada a 1,10m do piso
	Interruptor simples - 1 tecla a 1,10m do piso
	Interruptor simples - 2 teclas a 1,10m do piso
	Luminária p/ fluor. compacta longa - embutir teto
	Luminária p/ lâmp. fluor. tubular - sobrepor
	Luminária spot p/ fluor. compacta c/ veator - sobrepor
	Tomada hexagonal (NBR 14136) - 2P+T 20 A a 1,10m do piso
	Tomada hexagonal (NBR 14136) - 2P+T 20 A a 2,20m do piso

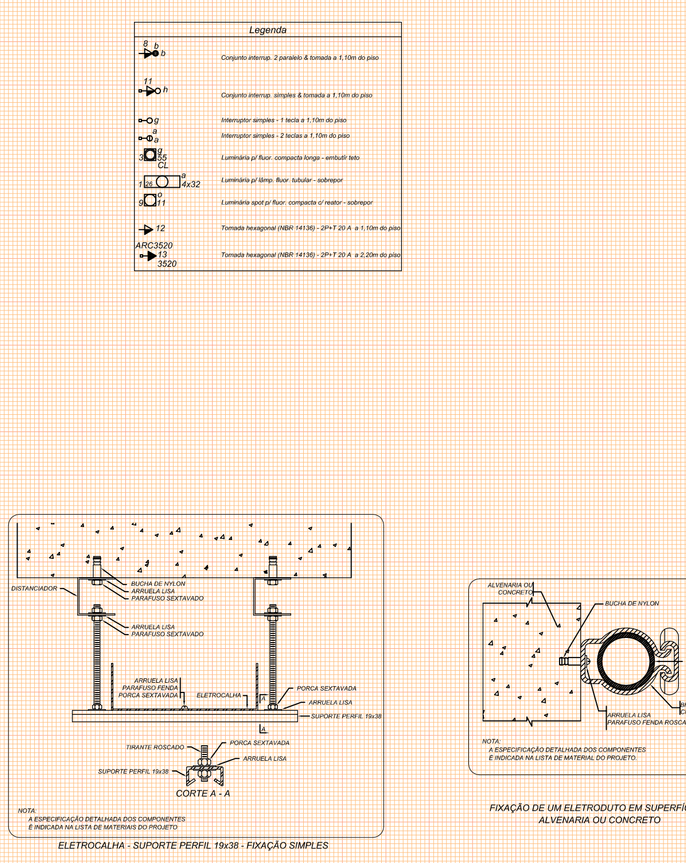

DIAGRAMA UNIFILAR
s/esc.

ELETROCALHA - SUPORTE PERFIL 19x38 - FIXAÇÃO SIMPLES

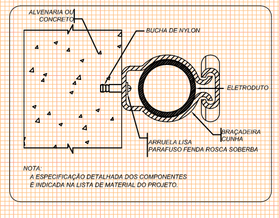

FIXAÇÃO DE UM ELETRODUTO EM SUPERFÍCIE DE ALVENARIA OU CONCRETO

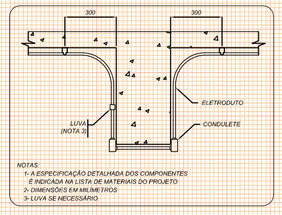

ELETRODUTO TRANSPOSIÇÃO DE VIGA

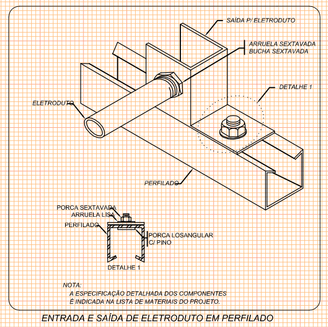

ENTRADA E SAÍDA DE ELETRODUTO EM PERFILADO

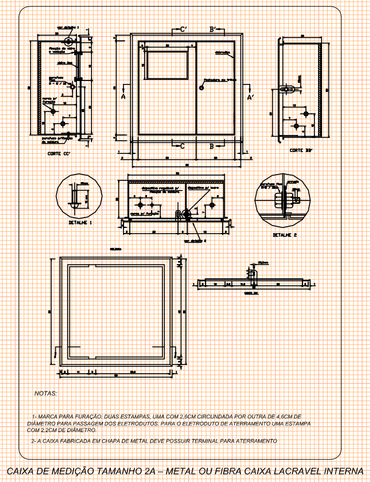

CAIXA DE MEDIÇÃO TAMANHO 2A – METAL OU FIBRA CAIXA LACRAVEL INTERNA

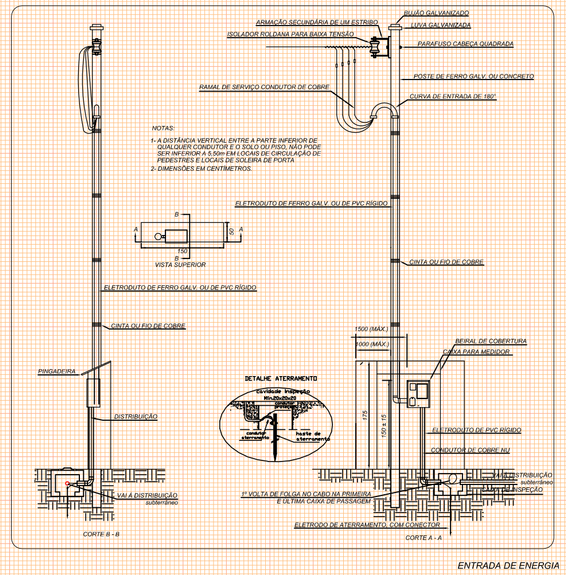

ENTRADA DE ENERGIA

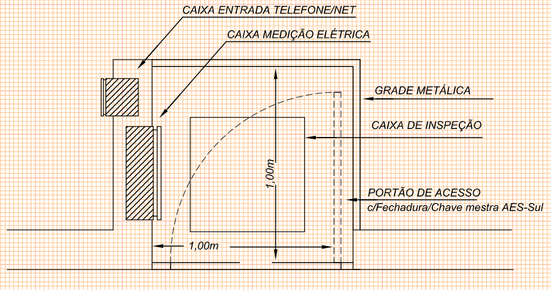

RECINTO DE ENERGIA/LÓGICA

SECRETARIA DE MUNICÍPIO DE DESENVOLVIMENTO URBANO

SUPERINTENDÊNCIA DE ELABORAÇÃO DE PROJETOS

PREFEITO MUNICIPAL: CÉZAR SCHIRMER
SECRETÁRIO: JÚLIO SILVA NETO
RUA VENÂNCIO AIRES 2277 - 5º ANDAR - CENTRO
CEP 97010-005 - SANTA MARIA - RS
(55) 3921-7068 - sdu@santamaria.rs.gov.br

PREFEITURA MUNICIPAL DE SANTA MARIA

OBRA: **EMEF PADRE NÓBREGA**

LOCAL: Rua João Olinto Réquia, s/n. º, Bairro Nossa Senhora das Dores
cidade Santa Maria/RS

TITULO: 7.2.4 - PROJETO EXECUTIVO INSTALAÇÕES ELÉTRICAS, LÓGICA, CLIMATIZAÇÃO E GLP

ASSUNTO: PLANTA BAIXA - ELÉTRICO

PROPRIETÁRIO: MUNICÍPIO SANTA MARIA

PROJETO: ELDON ALBERTO RECKZIEGEL
ENGENHEIRO CIVIL - CREA/RS 48.490-D

RRT/ART: ART Nr: 8088570

DESENHO: CLÁUDIA RECKZIEGEL
ARQ E URB CAU/RS 114865-6

DATA: FEV/2016

PRANCHA: 02/02

ÁREA: 928,45m²