
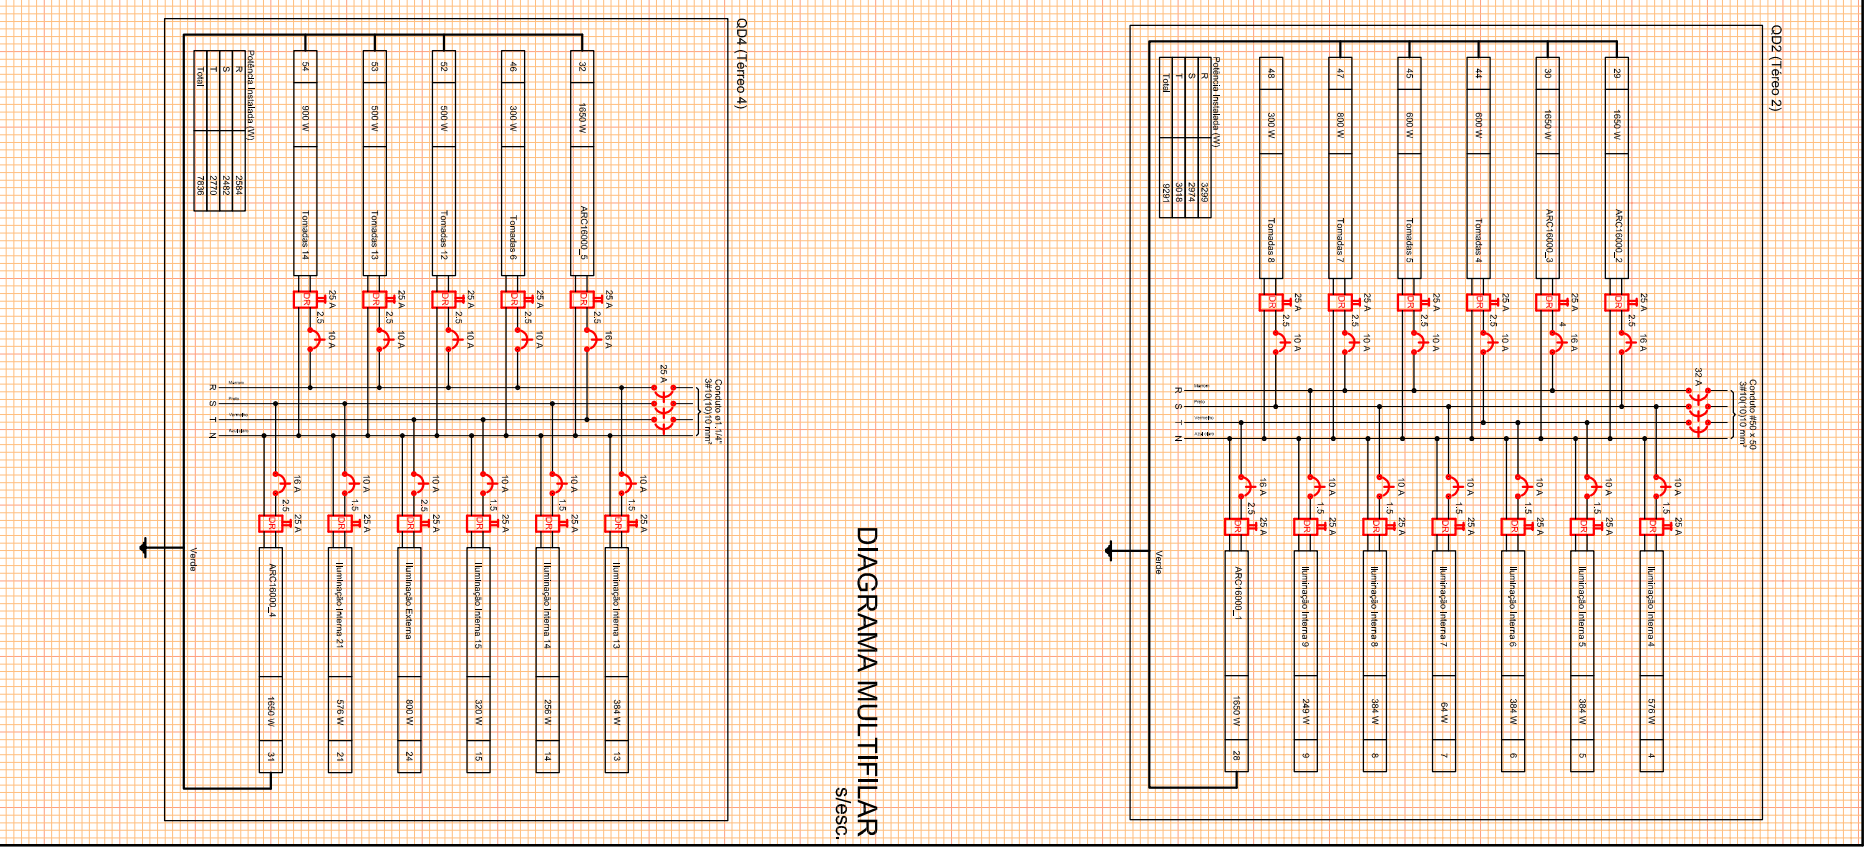


Legenda

| | |
|--|--|
| | Caixa de medição embutir a 1,50m do piso |
| | Conjunto Interup. 2 simples & tomada a 1,10m do piso |
| | Conjunto Interup. paralelo & tomada a 1,10m do piso |
| | Conjunto Interup. simples & tomada a 1,10m do piso |
| | Entrada de serviço aberta |
| | Interupor paralelo - 1 tecla a 1,10m do piso |
| | Interupor paralelo - 2 teclas a 1,10m do piso |
| | Interupor simples - 1 tecla a 1,10m do piso |
| | Interupor simples - 2 teclas a 1,10m do piso |
| | Interupor simples - 3 teclas a 1,10m do piso |
| | Luminária p/ limp. fluor. Ubalder - sobrepôr |
| | Luminária p/ limp. Instand anti-impacto - parede |
| | Luminária spot p/ fluor. compacta d/ reator - sobrepôr |
| | Quadro de distribuição - sobrepôr a 1,50m do piso |
| | Releê fluorescente a 3,00m do piso |
| | Releê fluorescente a 3,0m do piso |
| | Tomada hexagonal (NBR H4139) - 2P+T 20 A a 1,10m do piso |
| | Tomada hexagonal (NBR H4139) - 2P+T 20 A a 2,20m do piso |

Legenda das indicações

| | |
|--|---|
| | Anti-impactado - sobrepôr (parede) - anti-impacto 100 W |
| | ARC12000 Tomada - uso específico - Condensador de ar Split 12000BTU |
| | ARC16000 Tomada - uso específico - Condensador de ar Split 16000BTU |
| | ARC18000 Tomada - uso específico - Condensador de ar Split 18000BTU |
| | ARC34000 Tomada - uso específico - Condensador de ar Split 34000BTU |

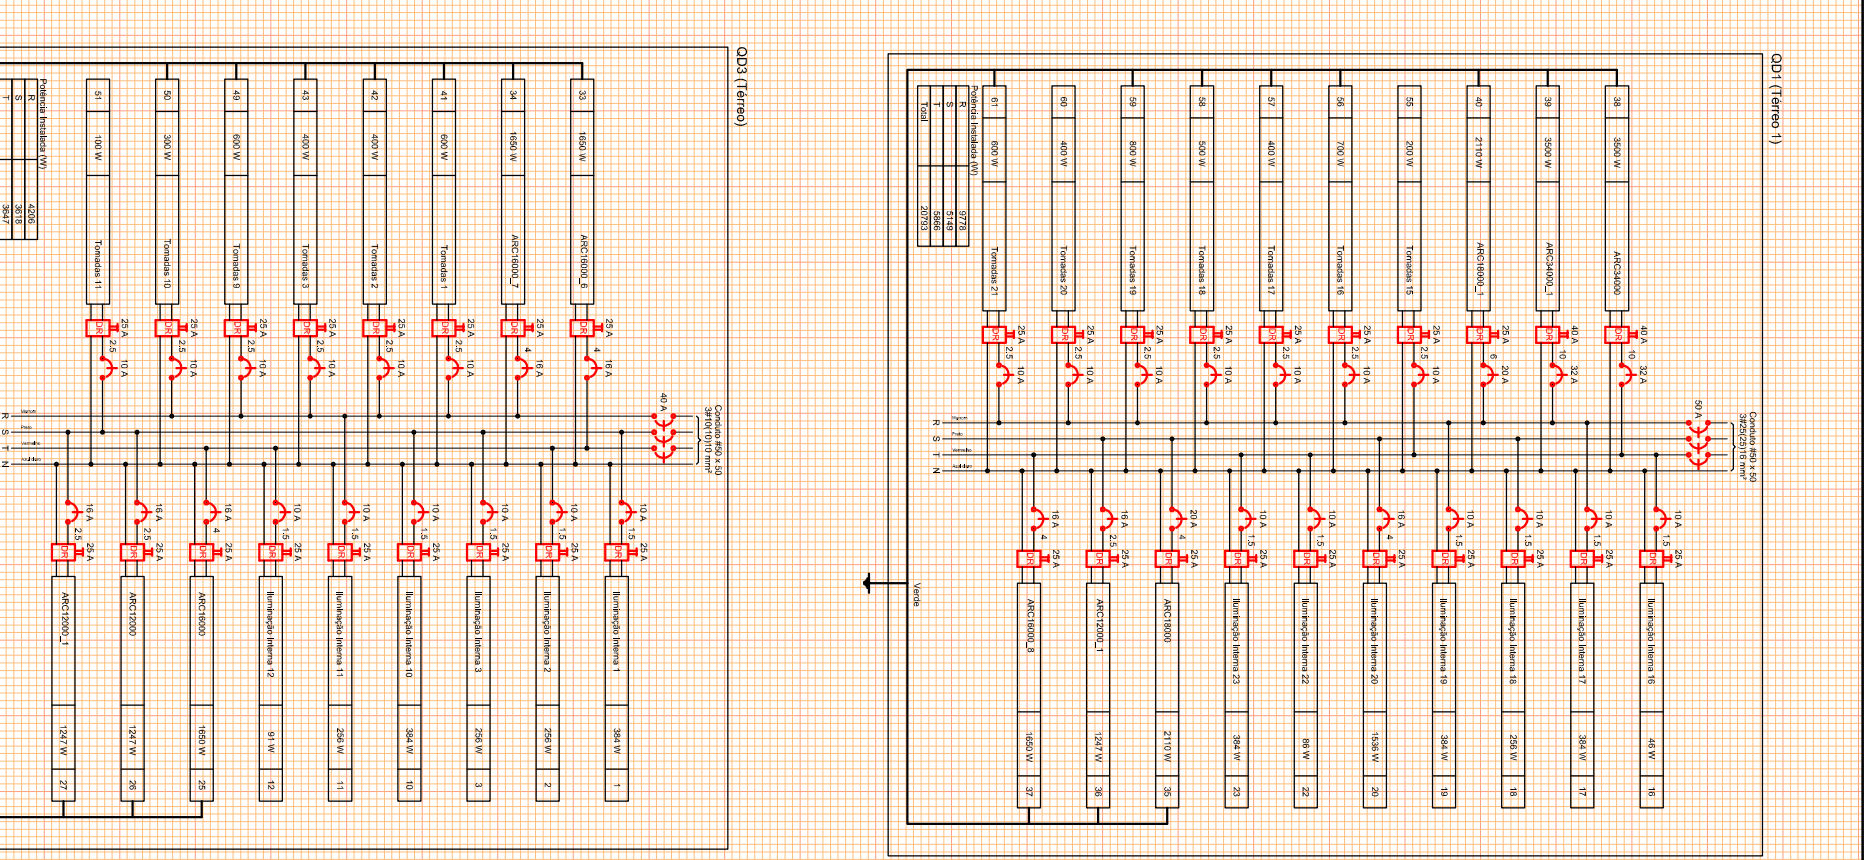

| | | |
|---------------------|--|------------|
| Proprietário | MUNICÍPIO DE SANTA MARIA - CNPJ: 88.488.360/001-00 | |
| Responsável Projeto | Eng. Civil Edson Alberto Pacheco da Silveira - CRM: 48.490-D | |
| Projeto | PROJETO ELÉTRICO | Área |
| Localização | LOTE 01 - 01 - EMEI DARCY DE VARGAS | Escala |
| Endereço | Avenida Borges de Medeiros, n.º 770, cidade Santa Maria/RS | Indicação |
| Planta | PLANTA BAIXA - ELÉTRICO | Data |
| Legenda | LEGENDA | 740,67m² |
| Diagrama | DIAGRAMA MULTIFILAR | JAN 1 2015 |
| | | 02 / 03 |