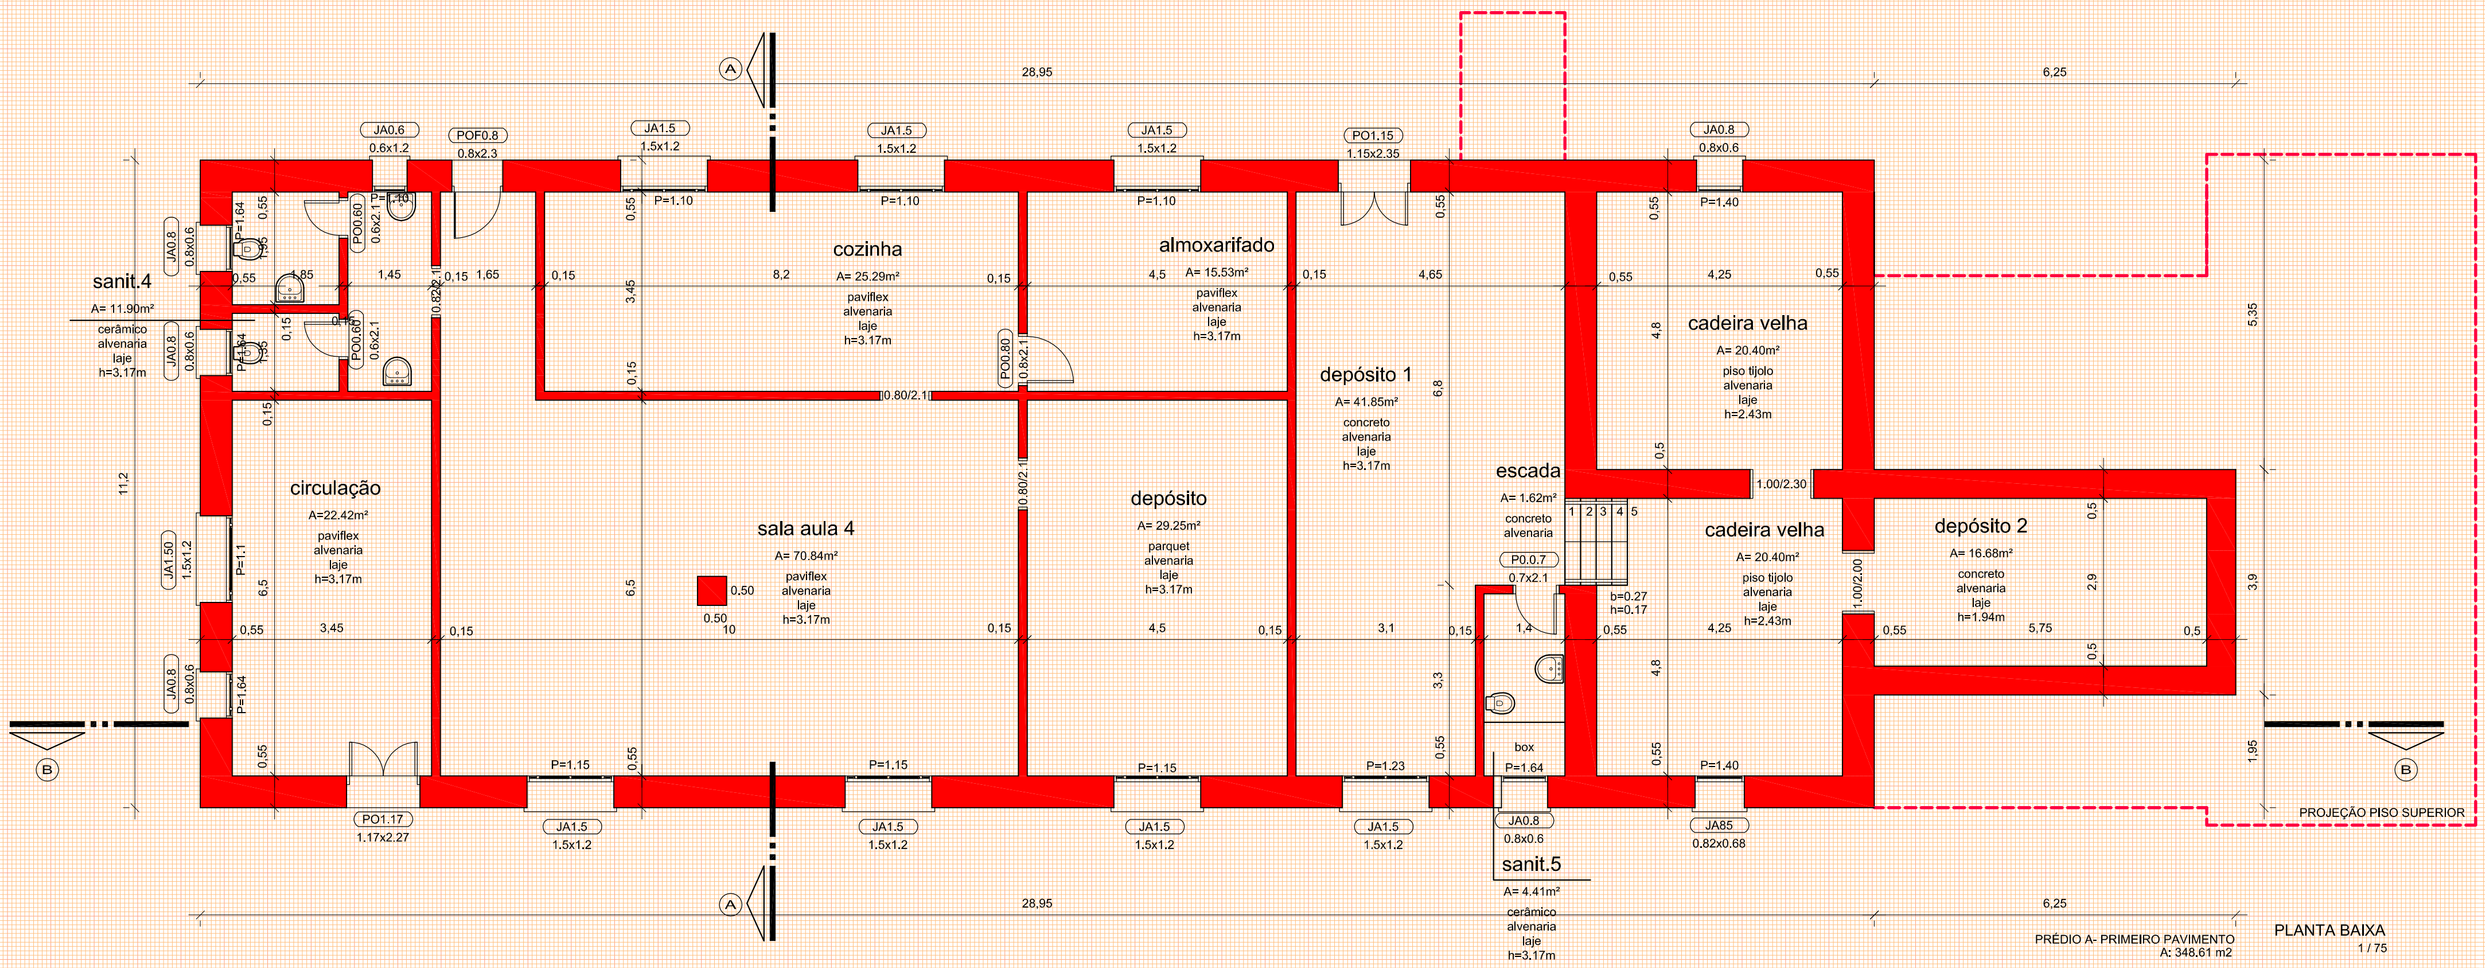

SECRETARIA DE MUNICÍPIO DE DESENVOLVIMENTO URBANO

SUPERINTENDÊNCIA DE ELABORAÇÃO DE PROJETOS

PREFEITO MUNICIPAL: CÉZAR SCHIRMER
SECRETÁRIO: JÚLIO SILVA NETO
RUA VENÂNCIO AIRES 2277 - 5º ANDAR - CENTRO
CEP 97010-005 - SANTA MARIA - RS
(55) 3921-7068 - sdu@santamaria.rs.gov.br

PREFEITURA MUNICIPAL DE SANTA MARIA

OBRA: EMAET-ESCOLA MUNICIPAL DE ARTES EDUARDO TREVISAN

LOCAL: Rua Manuel Ribas, s/n. º, bairro Centro
cidade Santa Maria/RS

TITULO: 7.1.1.- LEVANTAMENTO ARQUITETÔNICO ATUALIZADO

ASSUNTO: PLANTA BAIXA

PROPRIETÁRIO: MUNICÍPIO SANTA MARIA

PROJETO: ELDON ALBERTO RECKZIEGEL
ENGENHEIRO CIVIL - CREA/RS 48.490-D

RRT/ART: ART Nr:

DESENHO: CLÁUDIA RECKZIEGEL
ARQ E URB CAU/RS 114865-6

DATA: ABRIL/2016

PRANCHA: 02/03

ÁREA: 784,28m²