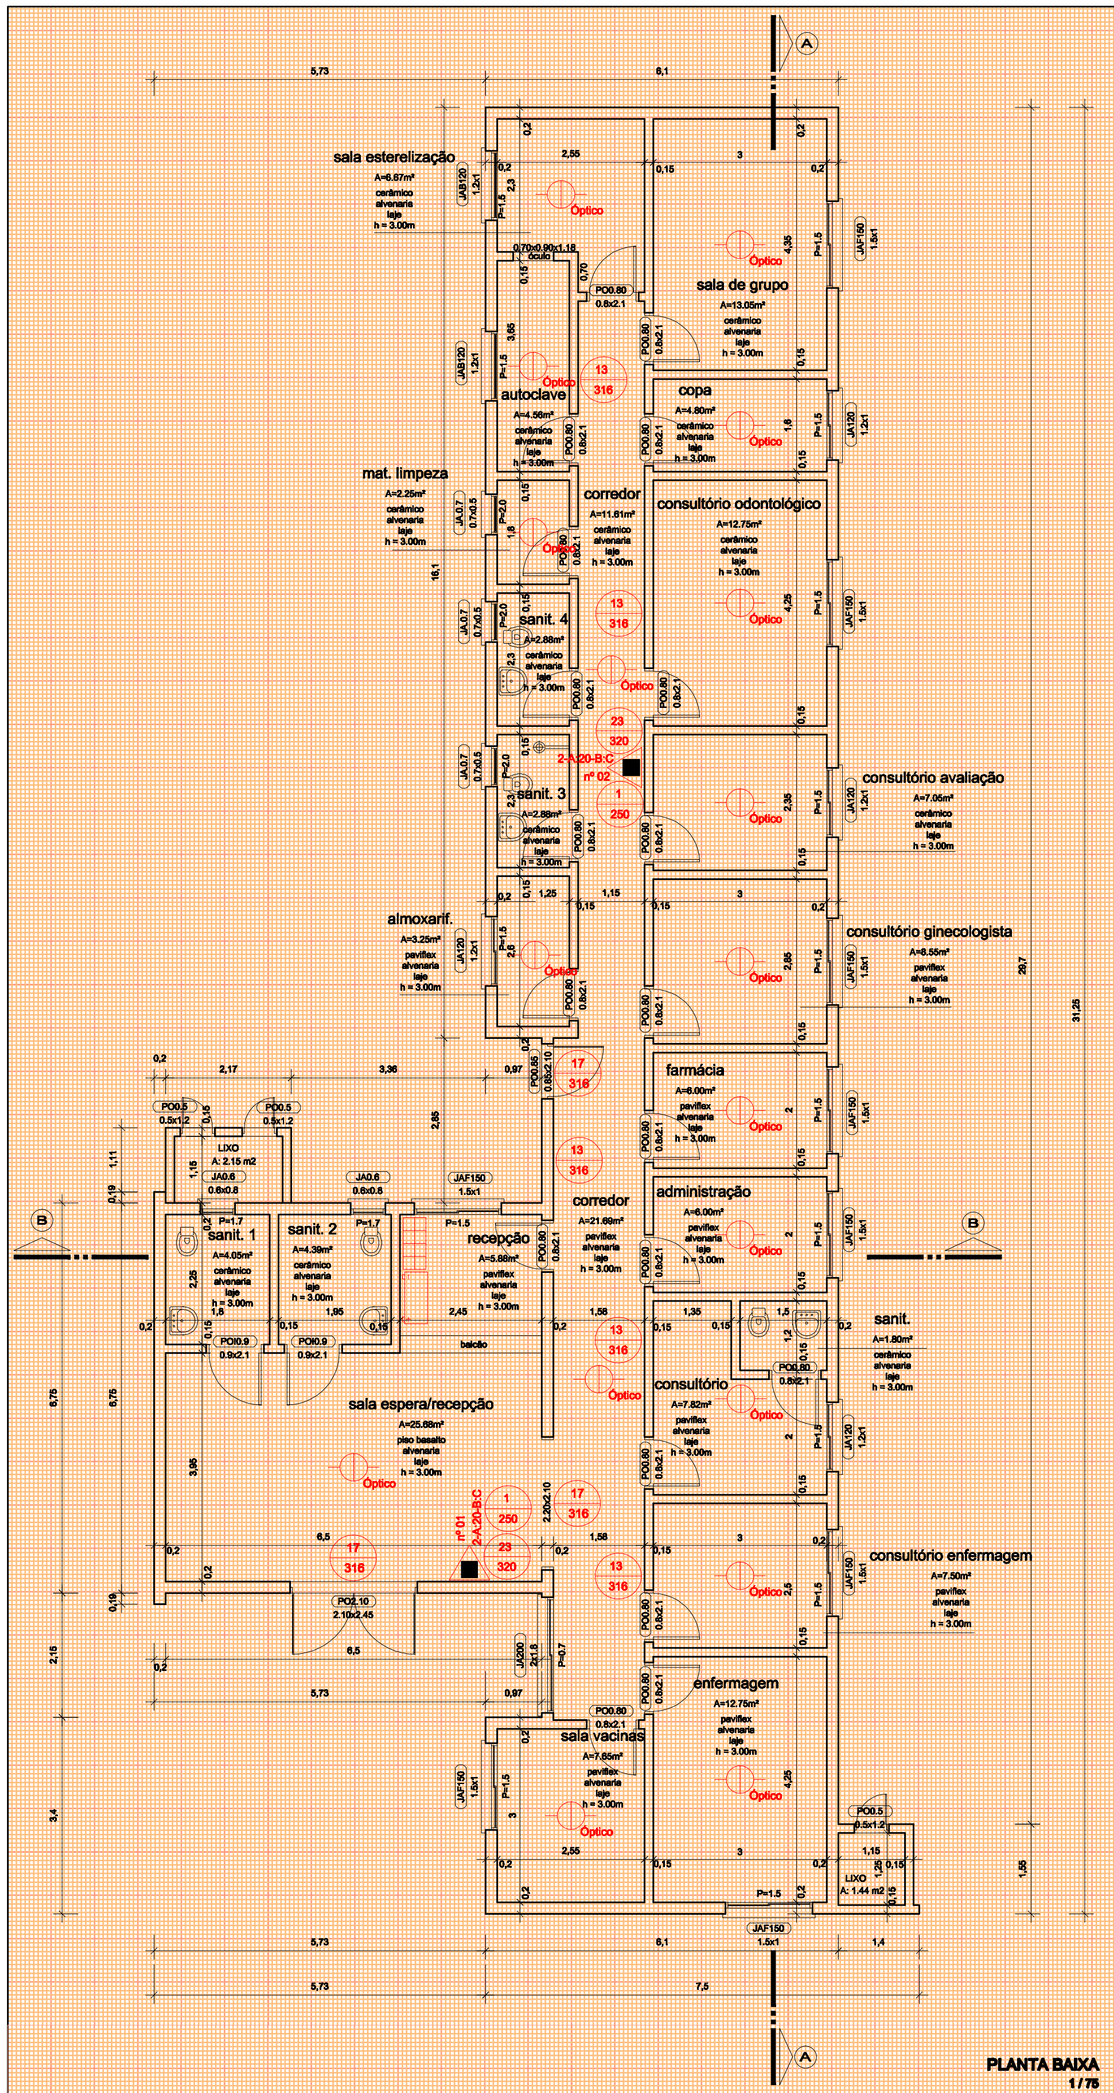

PLANTA BAIXA
1 / 75

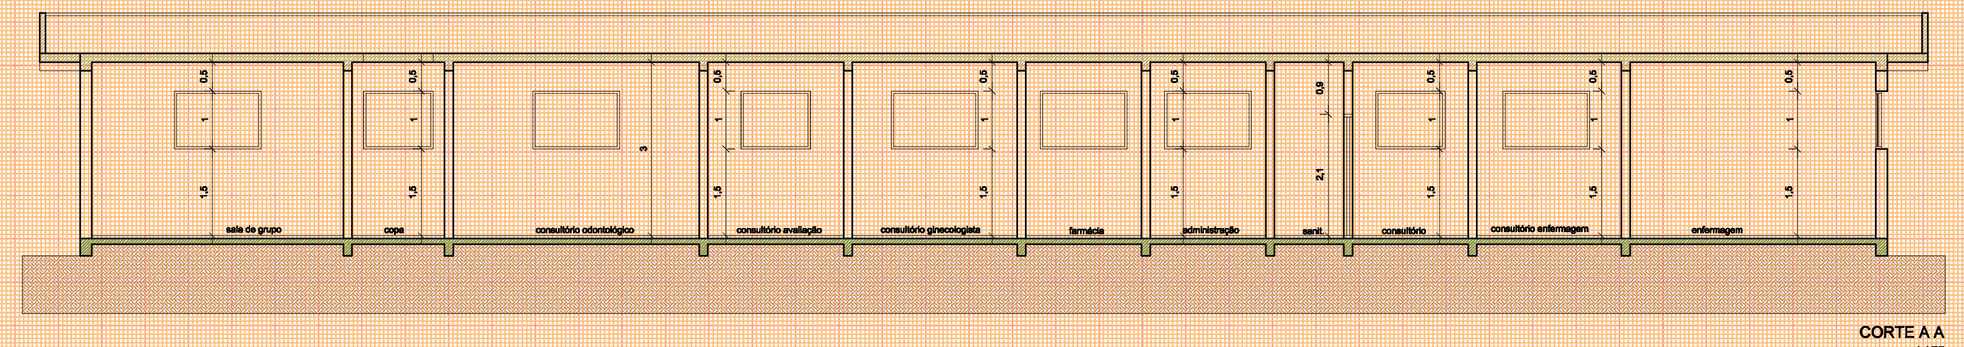

CORTE A A
1 / 75

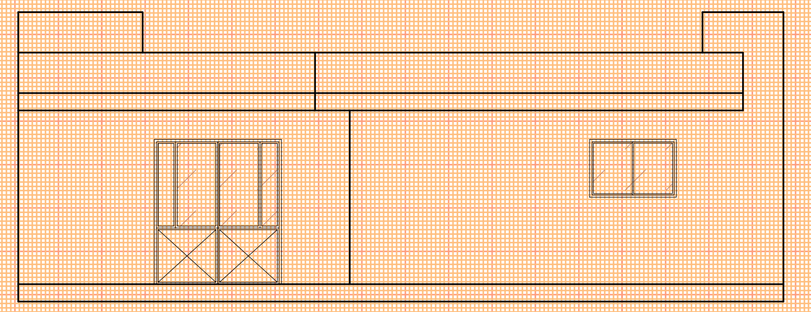

FACHADA
1 / 75

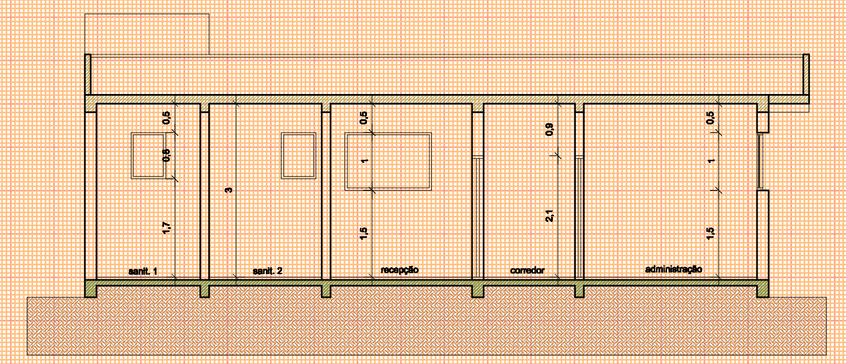

CORTE B B
1 / 75

LEGENDA
Extintores
Extintor D'Água
Extintor de Dióxido de Carbono (CO2)
Extintor de Pó BC
Extintor de Pó ABC
Sistemas de Detecção e Alarme
Acionador Manual de Detecção e Alarme
Central de Detecção e Alarme
Bateria de Sistemas de Detecção e Alarme
Painel Repetidor do Sistema
Detector de fumaça - Iônico - Óptico
Iluminação de Emergência
Bloco Autônomo - 16W - luz emergência
Sinalização de Saída - Bloco Autônomo
Bloco Autônomo de Iluminação (4x20W)
Tubulação Hidráulica
Tubulação Hidráulica
Hidrante Duplo
Mangotinho
Registro de Recalque com Válvula de Retenção
Adaptar Storz e Visual com Sinos de Sistema de Hidrantes
Gás - Inflamável
Central de Gás - Inflamável
Placas
Placas de Proibido Fumar Medidas (200)mm - Sinalização Circular
Placas de Proibido Utilizar Elevador em caso de Incêndio Medidas (200)mm - Sinalização Circular
Placas de Alerta de Choque elétrico Medidas (240)mm - Sinalização Triangular
Placas de Orientação e Balizamento - Saída (Esq / Dir.) Medidas (316x150)mm - Sinalização Retangular
Placas de Orientação e Balizamento - Subindo e Descendo Escada Medidas (316x150)mm - Sinalização Retangular
Placas de Orientação e Balizamento - "SAÍDA" Medidas (316x150)mm - Sinalização Retangular
Placas de Orientação - N.º Pavimento Medidas (224x224)mm - Sinalização Quadrada
Placas de Sinalização de Alarme Medidas (224x224)mm - Sinalização Quadrada
Placas de Extintor de Incêndio Medidas (200x200)mm - Sinalização Quadrada
Placas de Sinalização de Mangotinho Medidas (200x200)mm - Sinalização Quadrada
Placas de Sinalização dos Abrigos de Mangueiras Medidas (200x200)mm - Sinalização Quadrada
Placas de Sinalização dos Hidrantes Medidas (200x200)mm - Sinalização Quadrada
Placas de Instrução abertura porta corta-fogo por barra antipânico Medidas (400x400)mm - Sinalização Quadrada
Placas de Instruções para porta corta-fogo Medidas (600x200)mm - Sinalização Retangular
Antipânico
Barra Antipânico
Aberturas Protegidas
Porta Corta Fogo P-60
Porta Corta Fogo P-90
Porta Corta Fogo P-120

LEGENDA
1 / 125

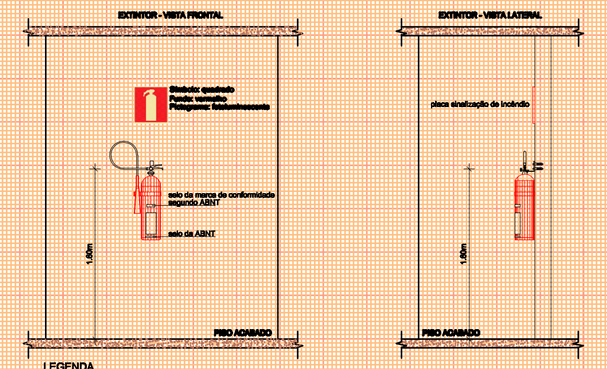

DETALHE EXTINTOR
1 / 40

FIXAÇÃO DOS DETECTORES NA LAJE

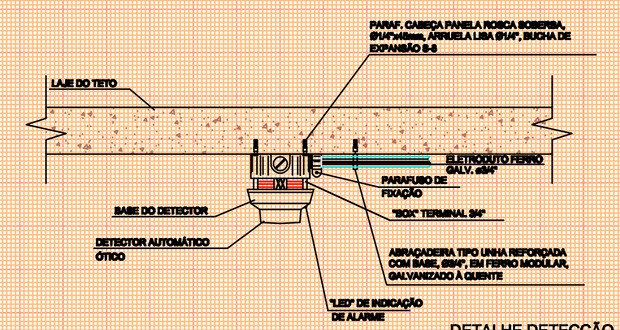

DETALHE DETECÇÃO
sem escala

MONTAGEM DO DETECTOR

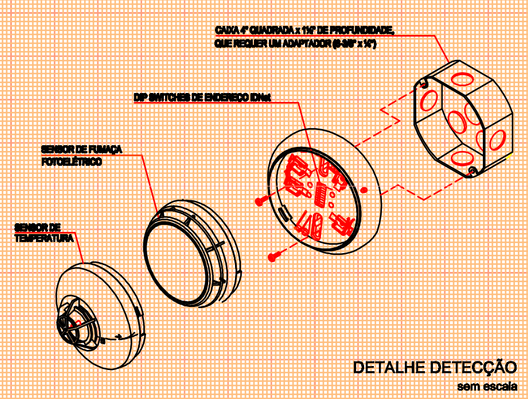

DETALHE DETECÇÃO
sem escala

Proprietário	Responsável Projeto:	
MUNICÍPIO DE SANTA MARIA CNPJ: 88.488.366/0001-00	Eng. Civil Eldon Alberto Reckziegel Crea/RS 48.490-D	
7.2.1 - PROJETO EXECUTIVO DO PPCI LOTE 04 - 05 - US VICTOR HOFFMANN Rua Distrito Federal, s/n. º, Vila Rossi - cidade Santa Maria/RS	Área 229,38m²	Data FEV | 2015
PLANTA BAIXA LEGENDA FACHADA CORTES DETALHES	Escala INDICADA	Prancha ÚNICA