

LEGENDA:  
 EXISTENTE  
 DEMOLIÇÃO  
 A = 1.404,80m<sup>2</sup>  
 A = 0,00m<sup>2</sup>

PLANTA BAIXA  
 1 / 120

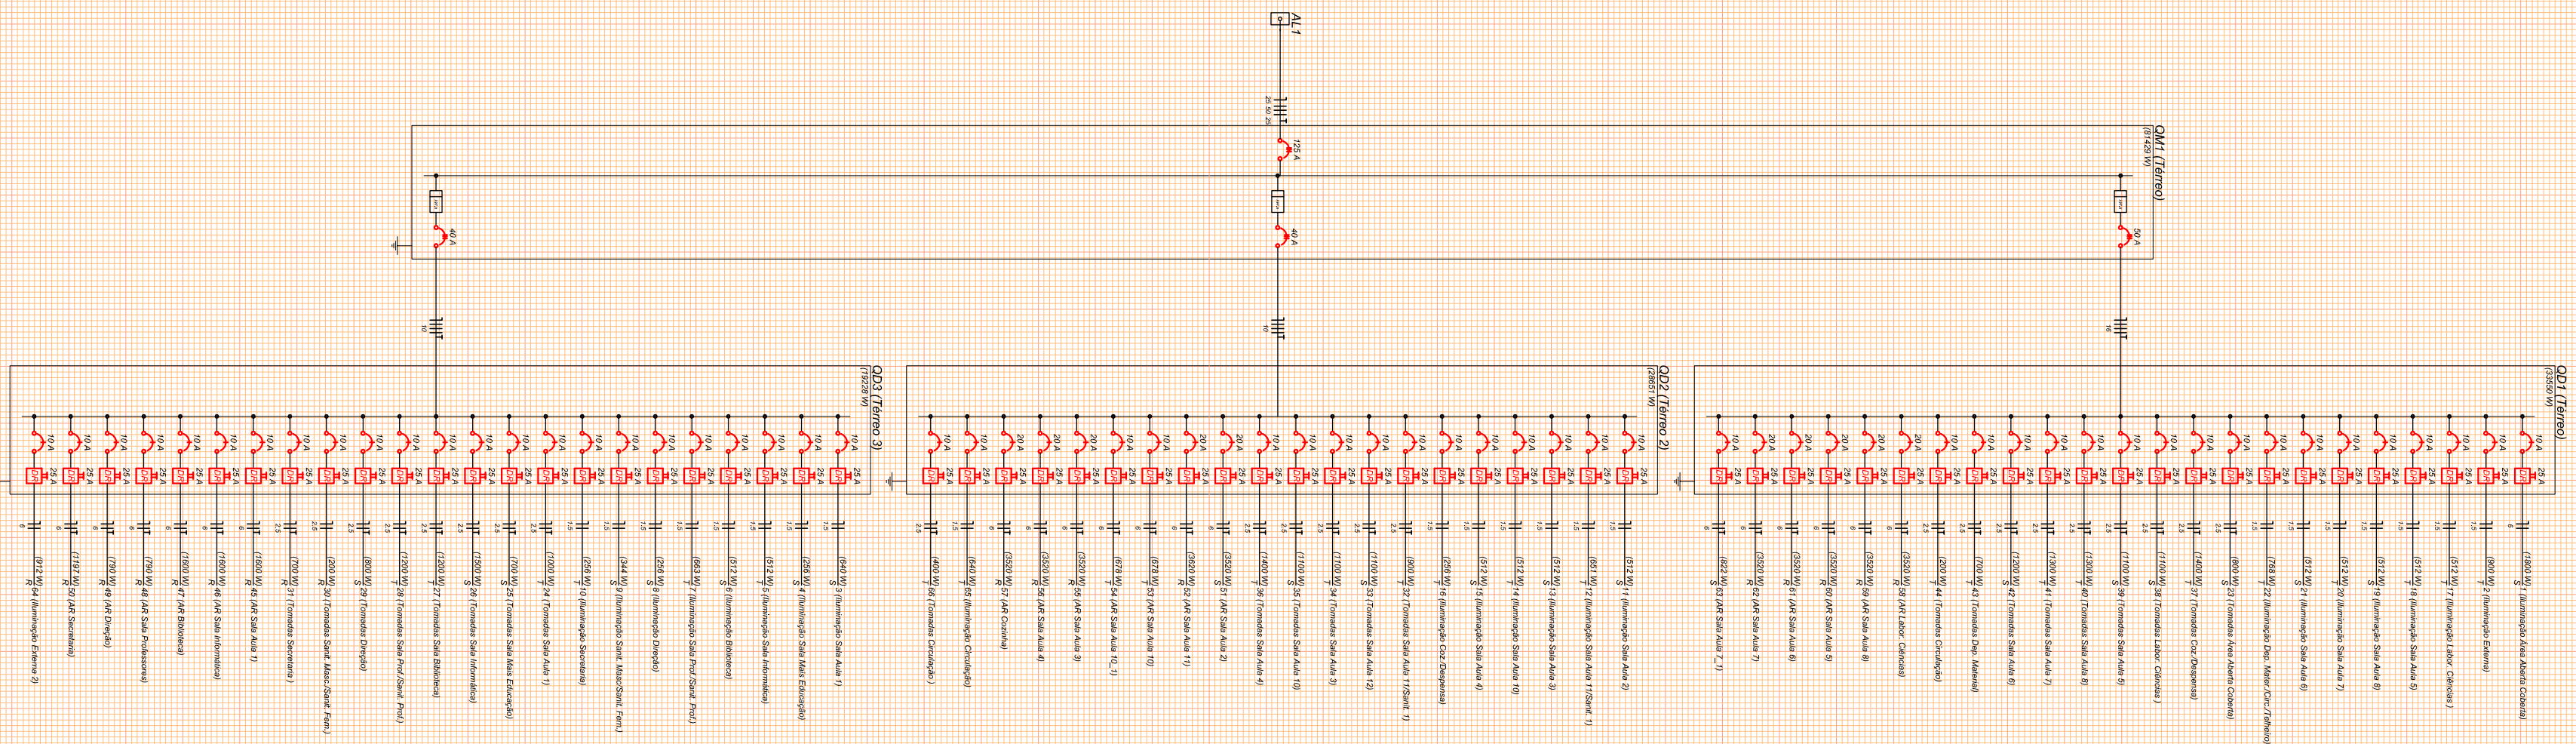


DIAGRAMA MULTILAR

SECRETARIA DE MUNICÍPIO DE  
 DESENVOLVIMENTO URBANO  
**SMDUSEP**  
 SUPERINTENDÊNCIA DE  
 ELABORAÇÃO DE PROJETOS

PREFEITO MUNICIPAL: CEZAR SCHIRNER  
 SECRETÁRIO: JÚLIO SILVA NETO  
 RUA VENÂNCIO ABES 2277 - 5º ANDAR - CENTRO  
 CEP 97010-005 - SANTA MARIA - RS  
 (51) 321-7088 - sed@smm.ma.rs.gov.br

PREFEITURA MUNICIPAL  
 DE SANTA MARIA

**OBRA:**  
**EMEF VICENTE FARENCEANA**  
 Rua João da Fontoura e Souza, s/n, Vila Terça, cidade Santa Maria/RS

**TÍTULO:**  
 7.2.4 - PROJETO EXECUTIVO INSTALAÇÕES ELÉTRICAS, LÓGICA, CLIMATIZAÇÃO E QLP

**ASSUNTO:**  
 PLANTA BAIXA - ELÉTRICO - NOVO

**PROPRIETÁRIO:**  
 MUNICÍPIO SANTA MARIA

**PROJETO:**  
 ELTON ALBERTO RECKZIEGL  
 ENGENHEIRO CIVIL - CREANS 48.495-D

**REVISÃO:**  
 ART. Nº: 8300757

**DESENHO:**  
 CLAUDIA RECKZIEGL  
 ARO E URB CAURS 11885-B

**DATA:**  
 DEZ/2015

**FRANCA:**  
 01 / 02

**ÁREA:**  
 1.404,80m<sup>2</sup>