SECRETARIA DE ASSISTENCIA DE DESENVOLVIMENTO URBANO

SMDUSEP

PREFEITO MUNICIPAL: CEZAR SCHIRMER

SECRETÁRIO: JULIO SILVA NETO

RUA VENÂNCIO AIRES 2277 - 9º ANDAR - CENTRO

CEP 97010-005 - SANTA MARIA - RS

(55) 3921-7068 - sdu@santamaria.rs.gov.br

PREFEITURA MUNICIPAL DE SANTA MARIA

Slogan Slogan

SUPERINTENDÊNCIA DE ELABORAÇÃO DE PROJETOS

OBRA: EMEF VICENTE FARENCENA

Rua João de Fontoura e Souza, s/n.º, Vila Tereza, cidade Santa Maria/RS

LOCAL:

TITULO: 7.2.4 - PROJETO EXECUTIVO INSTALAÇÕES ELÉTRICAS, LÓGICA, CLIMATIZAÇÃO E GLP

ASSUNTO: PLANTA BAIXA - ELÉTRICO - NOVO

PROPRIETÁRIO: MUNICIPIO SANTA MARIA

PROJETOR: ELDON ALBERTO RECKZIEGEL ENGENHEIRO CIVIL - CREA/RS 48.490-D

RRT/ART: ART Nº 6300757

DESENHO: CLAUDIA RECKZIEGEL ARQ E URB CAU/RS 114865-6

DATA: DEZ/2015

AREA: 1.404,80m²
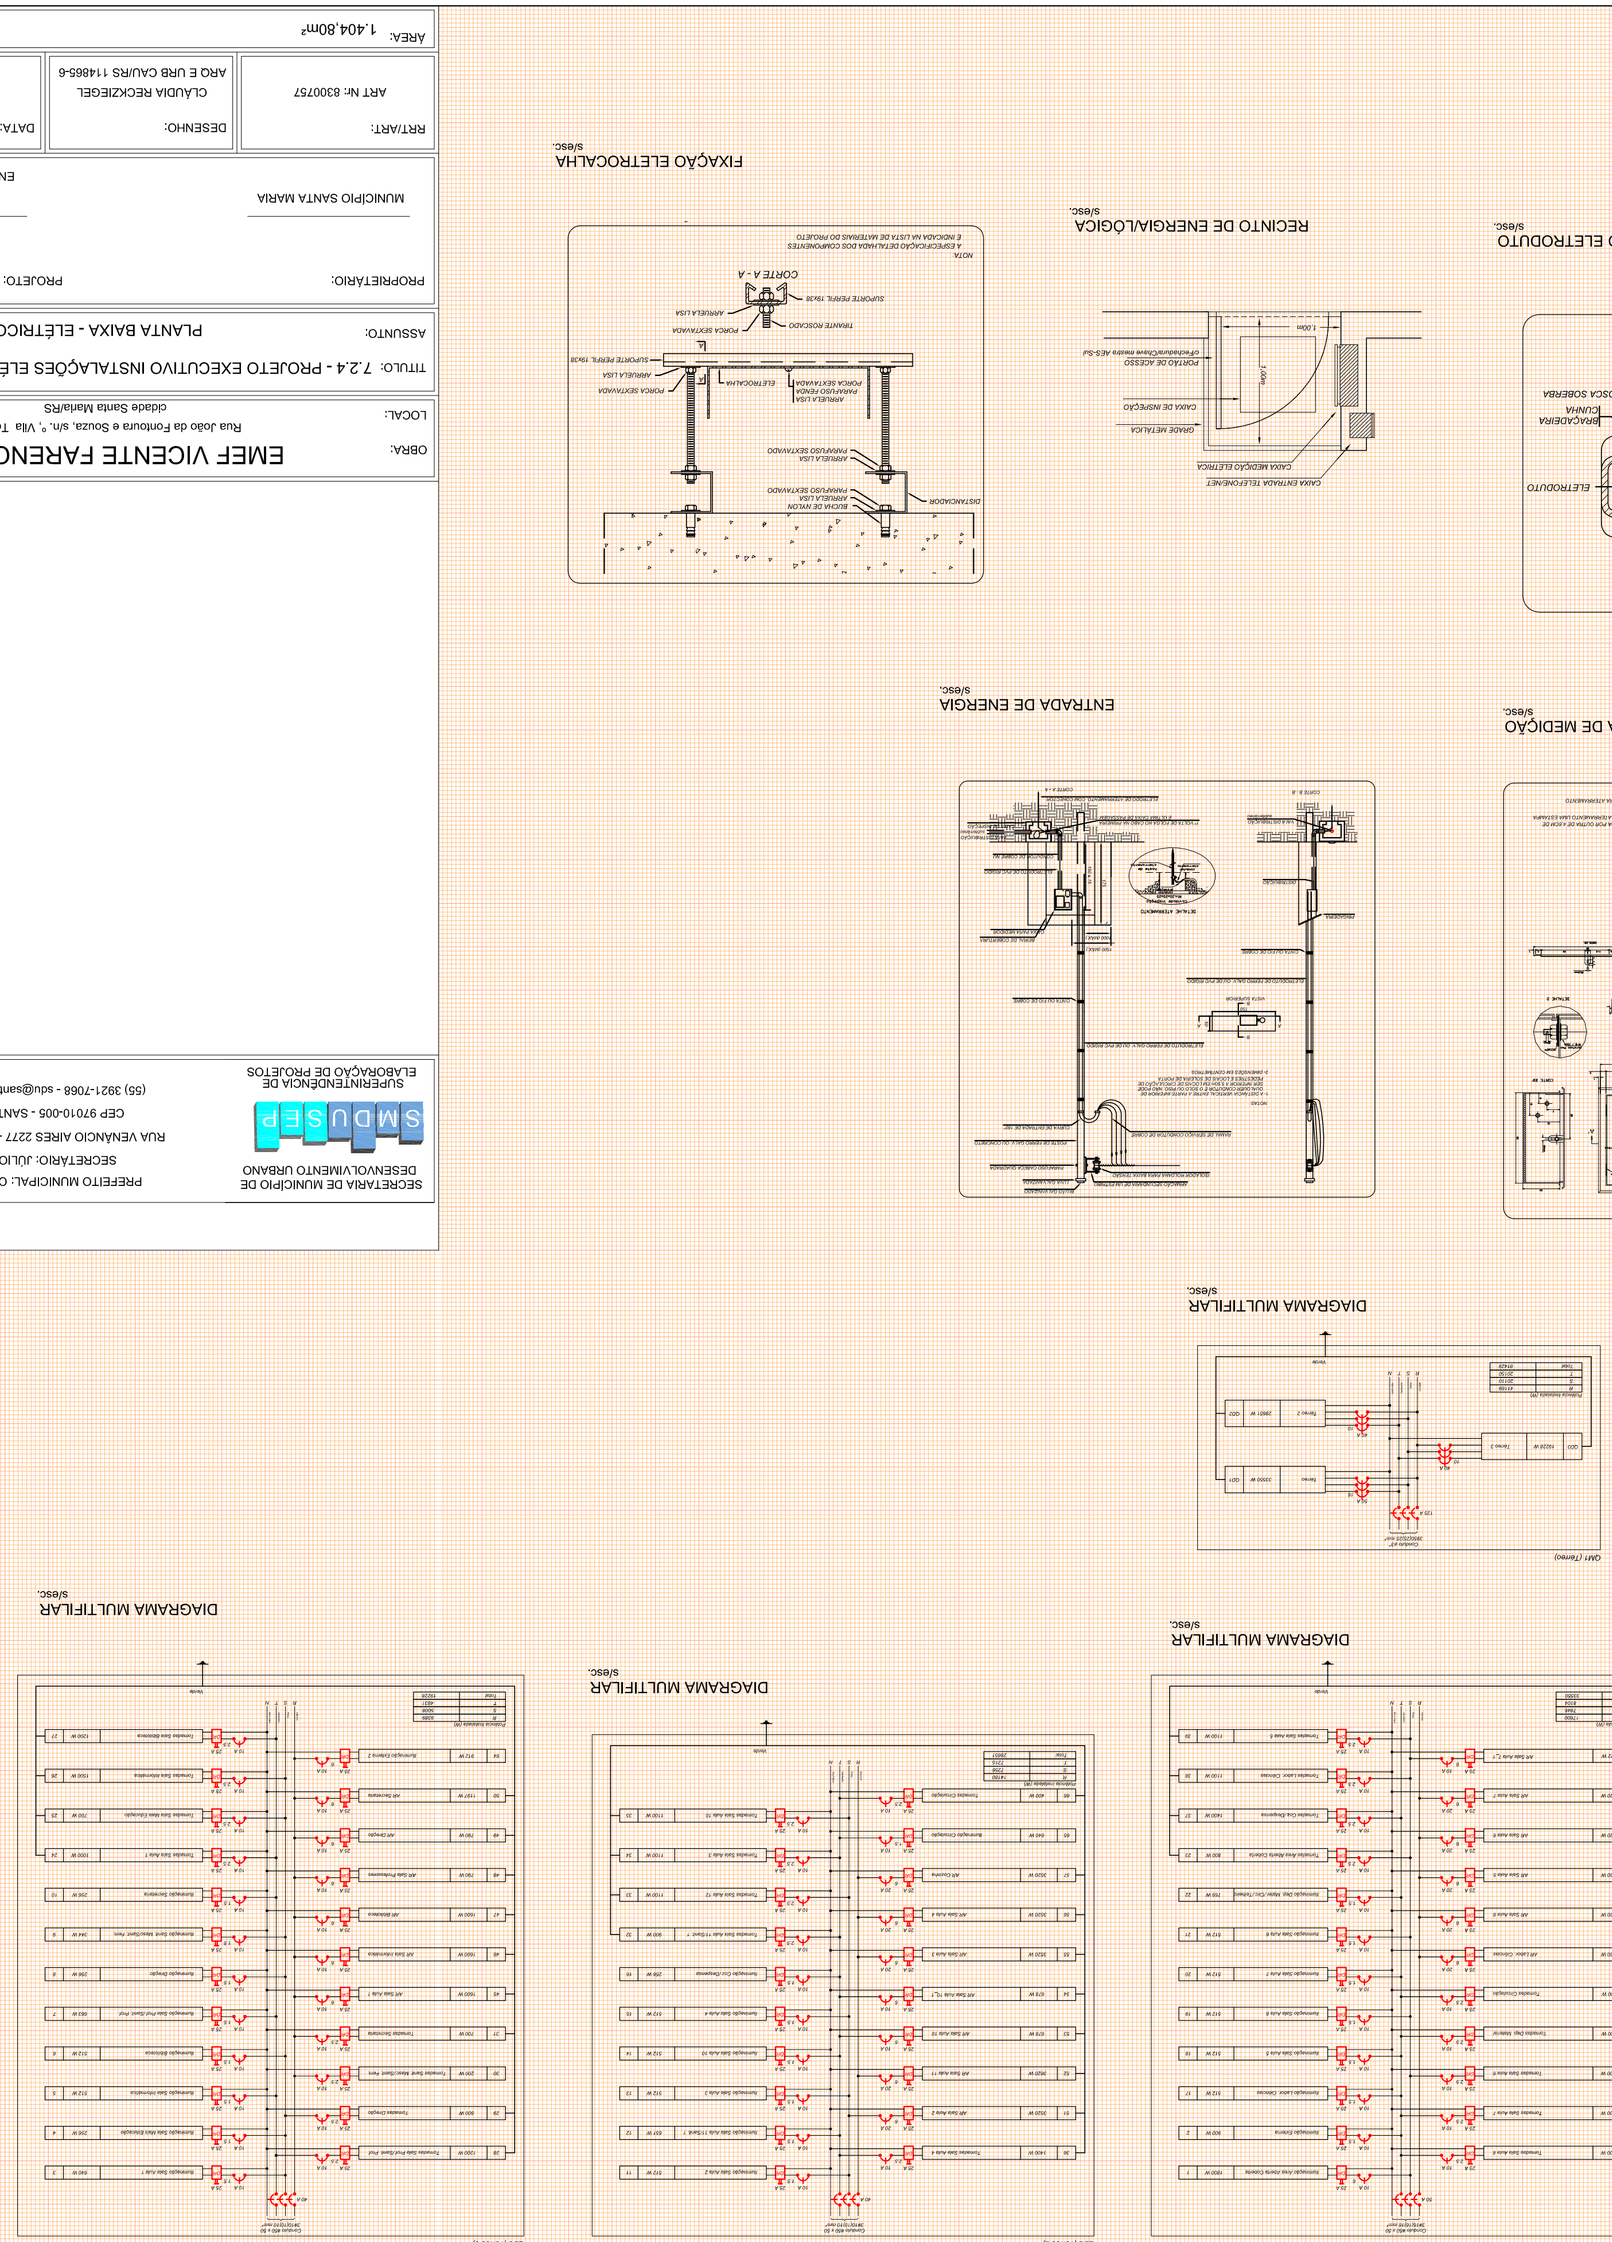
PRANCHA: 02/02