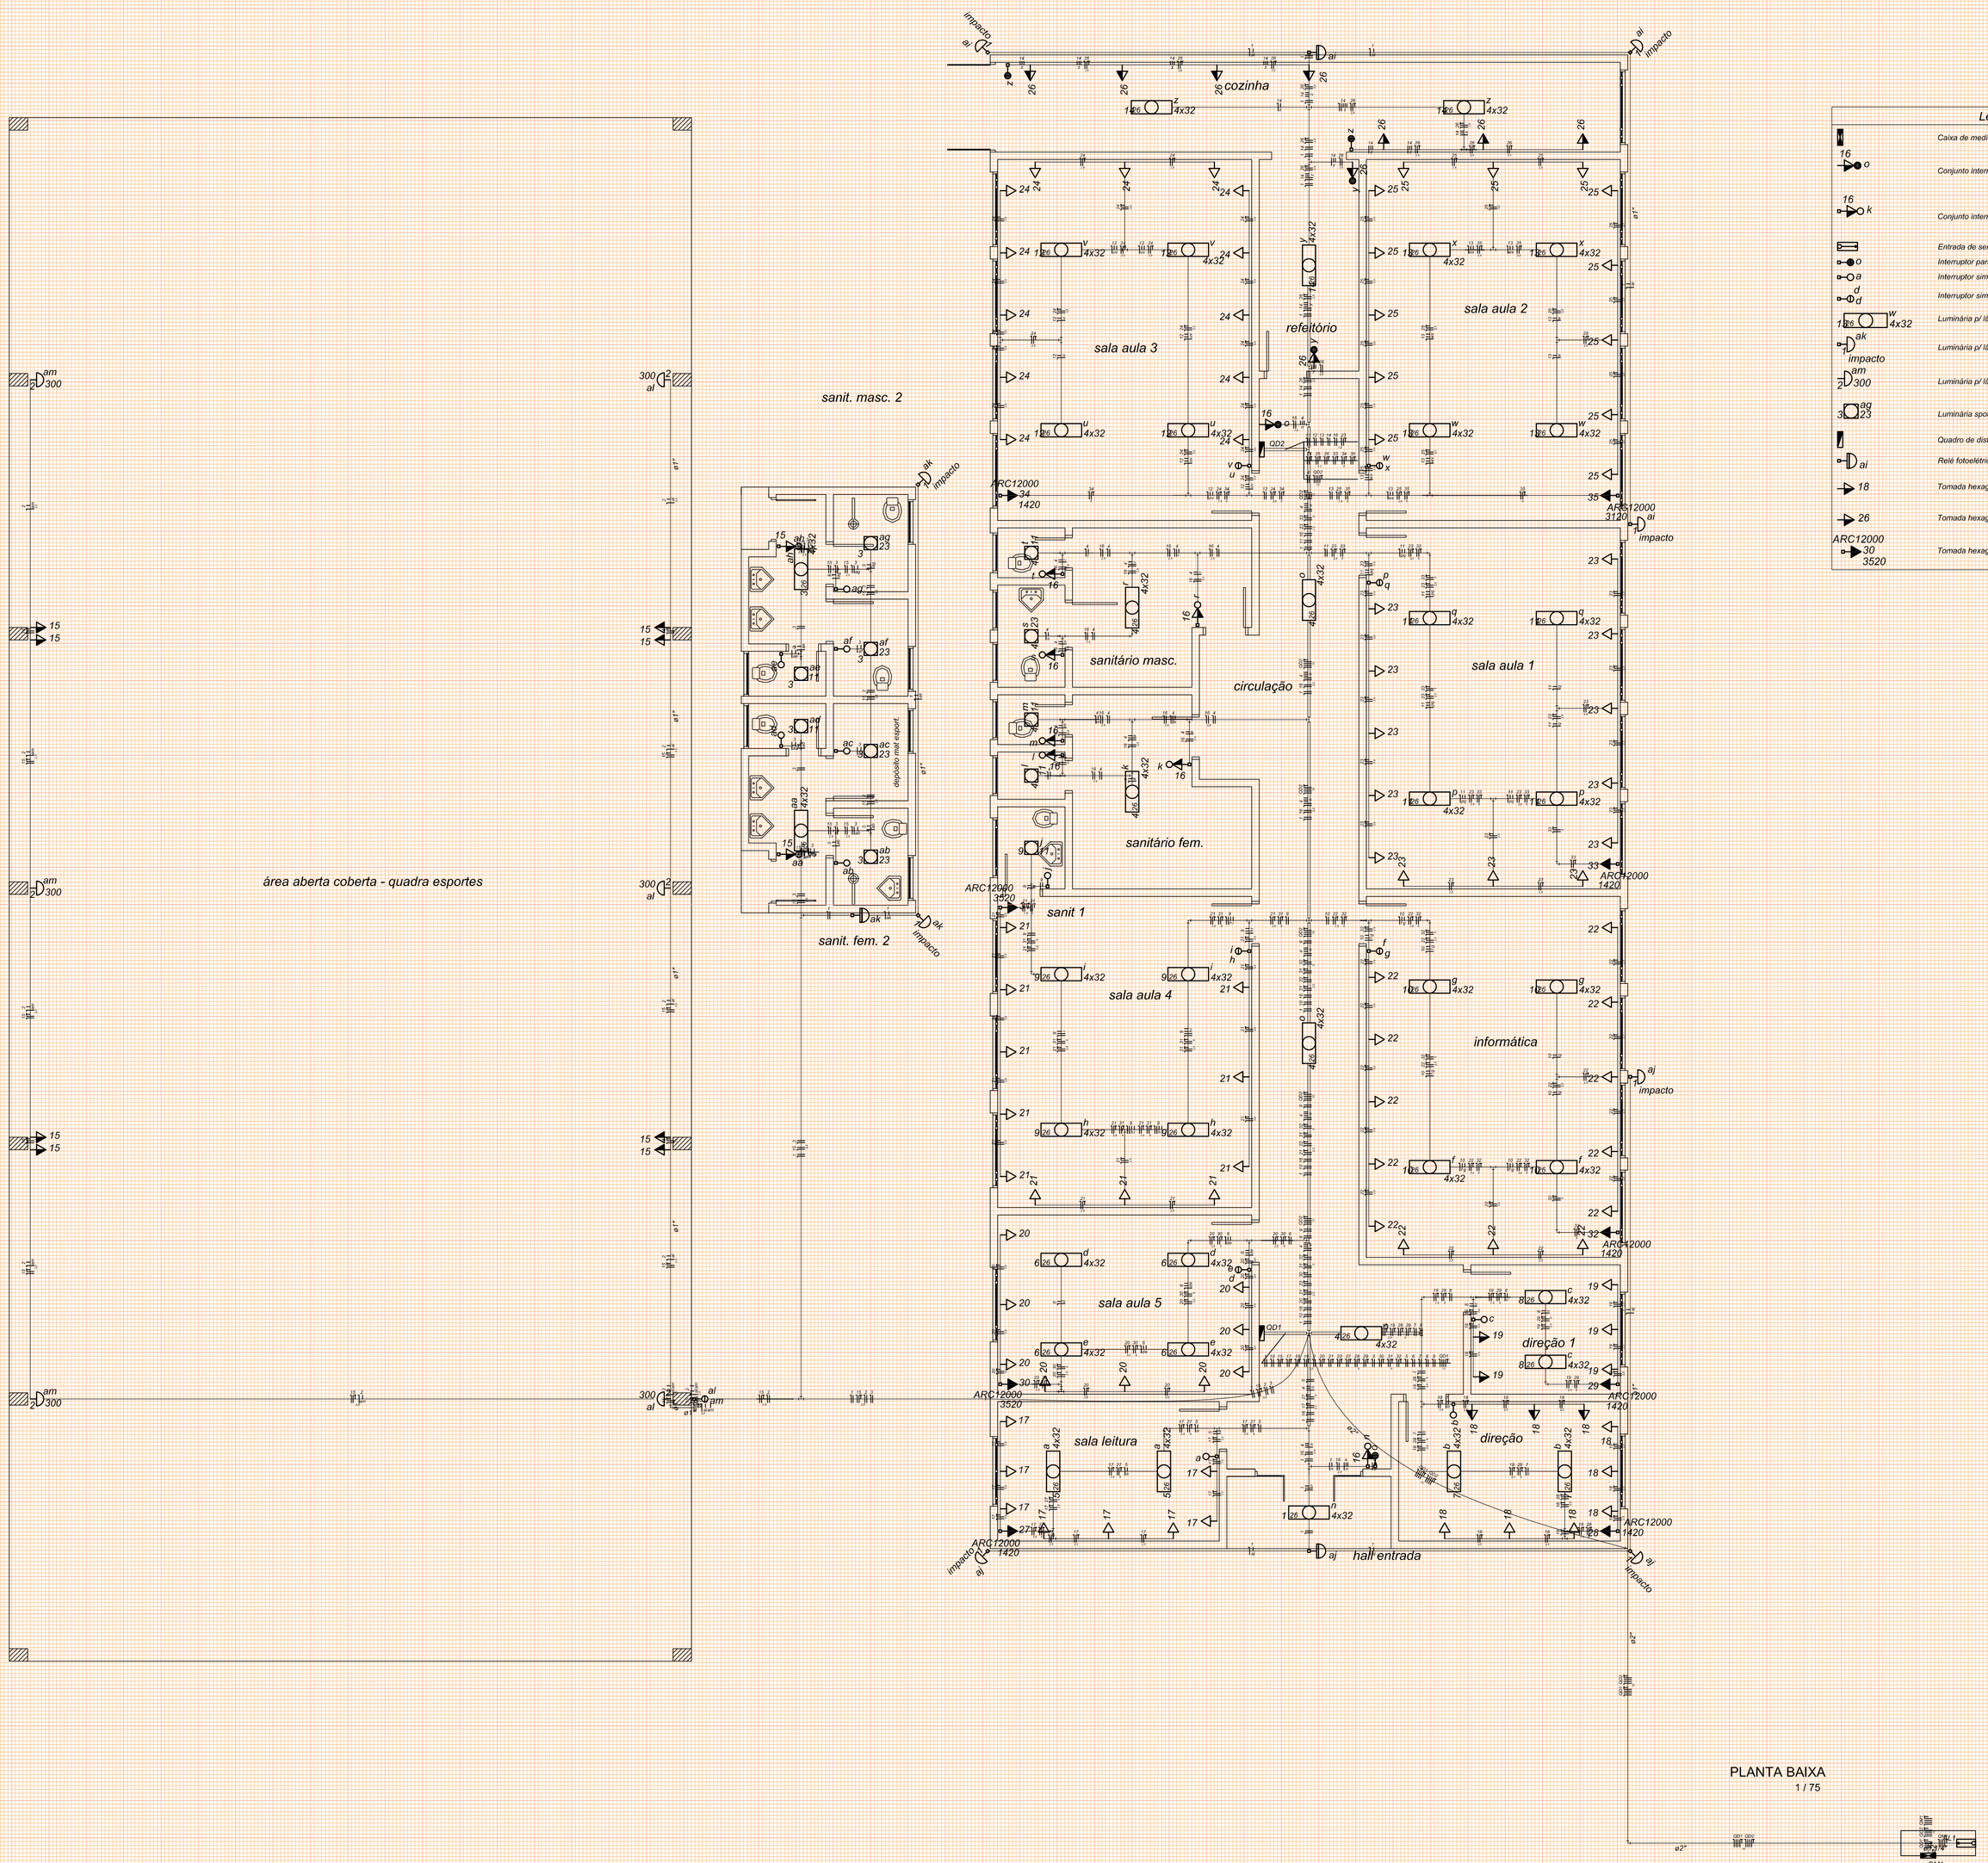

Legenda

	Caixa de medição embutir a 1,50m do piso
16 o	Conjunto interrup. paralelo & tomada a 1,10m do piso
16 k	Conjunto interrup. simples & tomada a 1,10m do piso
	Entrada de serviço aérea
o	Interruptor paralelo - 1 tecla a 1,10m do piso
a	Interruptor simples - 1 tecla a 1,10m do piso
d d	Interruptor simples - 2 teclas a 1,10m do piso
1 w 4x32	Luminária p/ lâmp. fluor. tubular - sobrepor
ak impacto	Luminária p/ lâmp. incand. anti-impacto - parede
2 nm 300	Luminária p/ lâmp. incand. comum - parede
3 ag 23	Luminária spot p/ fluor. compacta c/ reator - sobrepor
	Quadro de distribuição - sobrepor a 1,50m do piso
ai	Relé fotoelétrico a 3,00m do piso
18	Tomada hexagonal (NBR 14136) - 2P+T 10 A a 1,10m do piso
26	Tomada hexagonal (NBR 14136) - 2P+T 20 A a 1,10m do piso
ARC12000 30 3520	Tomada hexagonal (NBR 14136) - 2P+T 20 A a 2,20m do piso

SECRETARIA DE MUNICÍPIO DE DESENVOLVIMENTO URBANO

SUPERINTENDÊNCIA DE ELABORAÇÃO DE PROJETOS

PREFEITO MUNICIPAL: CÉZAR SCHIRMER
SECRETÁRIO: JÚLIO SILVA NETO
RUA VENÂNCIO AIRES 2277 - 5º ANDAR - CENTRO
CEP 97010-005 - SANTA MARIA - RS
(55) 3921-7068 - sdu@santamaria.rs.gov.br

PREFEITURA MUNICIPAL DE SANTA MARIA

OBRA: **EMEF REJANE GARCIA GERVINI**

LOCAL: Rua 3, s/n. º, Vila Severo, Bairro Lorenzi, cidade Santa Maria/RS

TITULO: 7.2.4 - PROJETO EXECUTIVO INSTALAÇÕES ELÉTRICAS, LÓGICA, CLIMATIZAÇÃO E GLP

ASSUNTO: PLANTA BAIXA - ELÉTRICO - NOVO

PROPRIETÁRIO: MUNICÍPIO SANTA MARIA

PROJETO: ELDON ALBERTO RECKZIEGEL, ENGENHEIRO CIVIL - CREA/RS 48.490-D

RRT/ART: ART Nr: 8300757

DESENHO: CLÁUDIA RECKZIEGEL, ARQ E URB CAU/RS 114865-6

DATA: DEZ/2015

PRANCHA: 01/02

ÁREA: 838,62m²