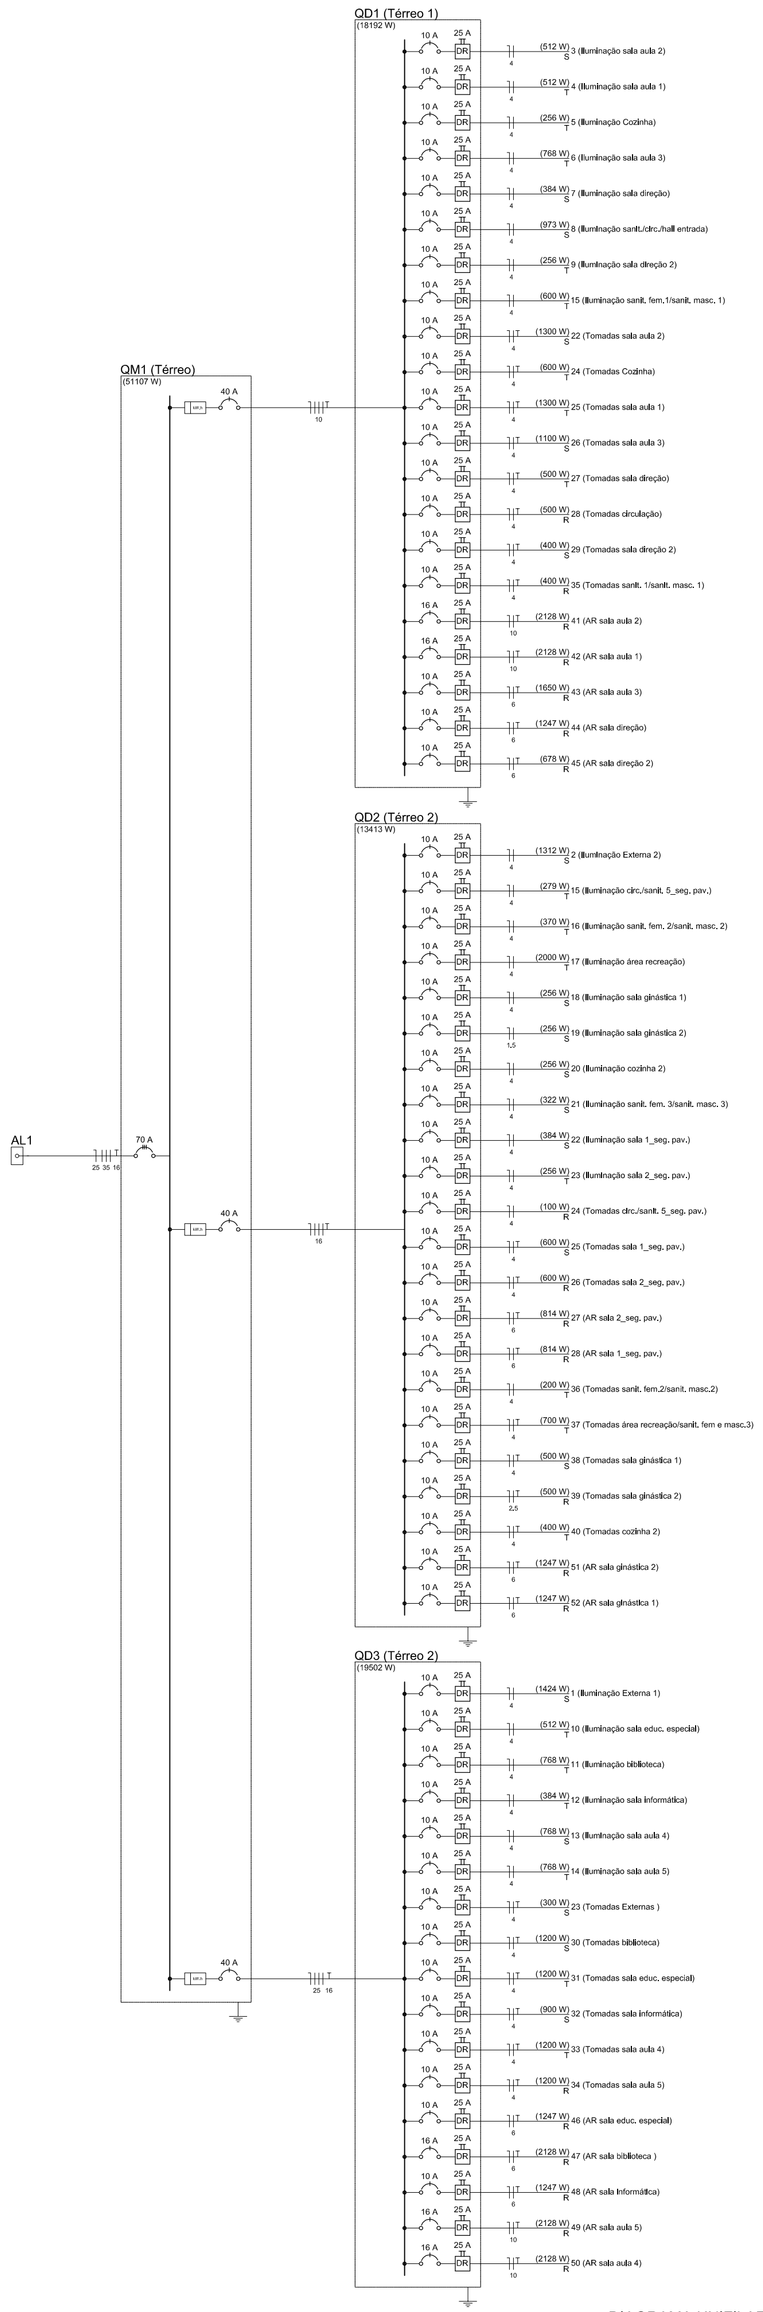

DIAGRAMA UNIFILAR
s/esc.

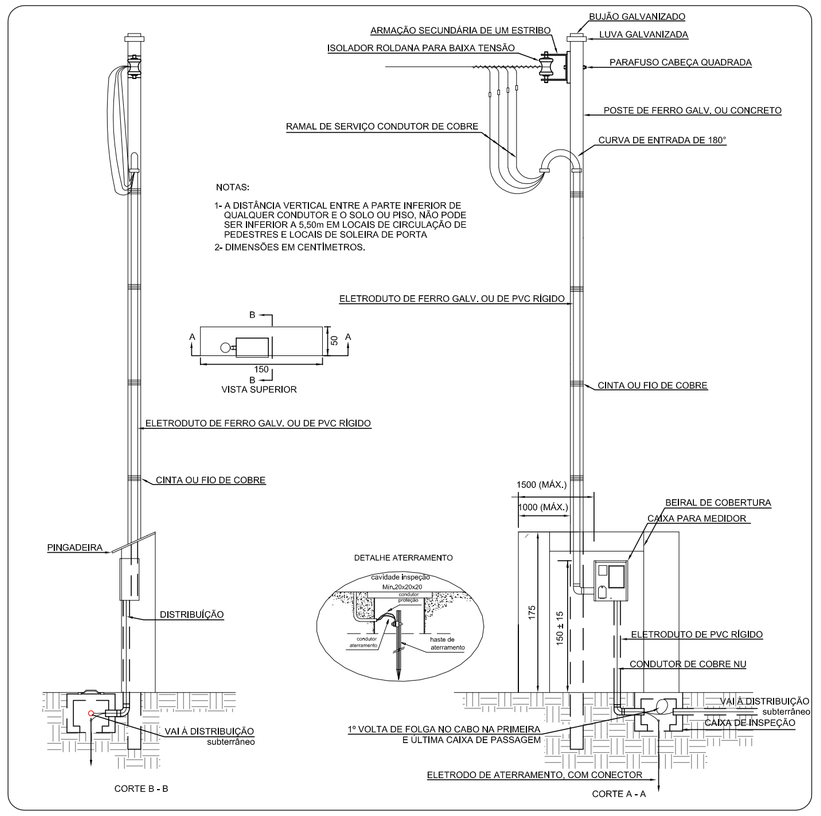

ENTRADA DE ENERGIA
s/esc.

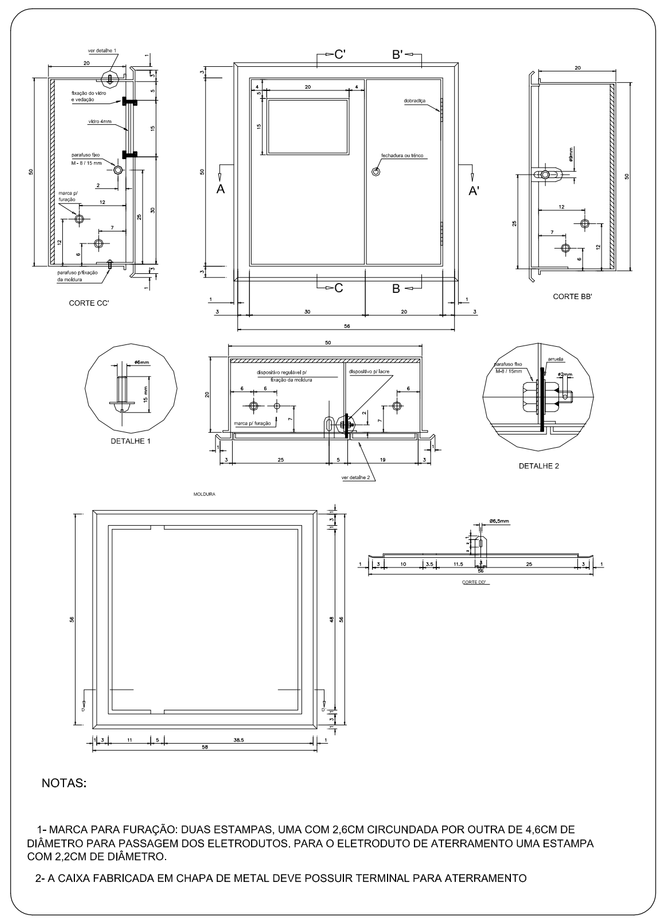

NOTAS:

1- MARCA PARA FURAÇÃO: DUAS ESTAMPAS, UMA COM 2,6CM CIRCUNDADA POR OUTRA DE 4,6CM DE DIÂMETRO PARA PASSAGEM DOS ELETRODUTOS. PARA O ELETRODUTO DE ATERRAMENTO UMA ESTAMPA COM 2,2CM DE DIÂMETRO.

2- A CAIXA FABRICADA EM CHAPA DE METAL DEVE POSSUIR TERMINAL PARA ATERRAMENTO

CAIXA DE MEDIÇÃO
s/esc.

SECRETARIA DE MUNICÍPIO DE DESENVOLVIMENTO URBANO
SMDUSEP
SUPERINTENDÊNCIA DE ELABORAÇÃO DE PROJETOS

PREFEITO MUNICIPAL: CÉZAR SCHIRMER
SECRETÁRIO: JÚLIO SILVA NETO
RUA VENÂNCIO AIRES 2277 - 5º ANDAR - CENTRO
CEP 97010-005 - SANTA MARIA - RS
(55) 3921-7068 - sdu@santamaria.rs.gov.br

PREFEITURA MUNICIPAL DE SANTA MARIA

OBRA: EMEF RENATO NOCCHI ZIMMERMANN

LOCAL: Rua Angellim Bortoluzzi, n. º 693, Vila Jardim, bairro Camobi cidade Santa Maria/RS

TITULO: 7.2.4 - PROJETO EXECUTIVO INSTALAÇÕES ELÉTRICAS, LÓGICA, CLIMATIZAÇÃO E GLP

ASSUNTO: PLANTA BAIXA - ELÉTRICO - NOVO

PROPRIETÁRIO: MUNICÍPIO SANTA MARIA

PROJETO: ELDON ALBERTO RECKZIEGEL
ENGENHEIRO CIVIL - CREA/RS 48.490-D

RRT/ART: ART Nr:

DESENHO: CLÁUDIA RECKZIEGEL
ARQ E URB CAU/RS 114865-6

DATA: NOV/2015

PRANCHA: 03/03

ÁREA: 1.320,51m²