SECRETARIA DE MUNICIPIO DE DESENVOLVIMENTO URBANO

SUPERINTENDÊNCIA DE ELABORAÇÃO DE PROJETOS

PREFEITO MUNICIPAL: CEZAR SCHIRMER

SECRETÁRIO: JÚLIO SILVA NETO

RUA VENÂNCIO AIRES 2277 - 5º ANDAR - CENTRO

CEP 97010-005 - SANTA MARIA - RS

(55) 3921-7068 - sdu@santamaria.rs.gov.br

PREFEITURA MUNICIPAL DE SANTA MARIA

Diário Oficial RS

EMEF RENATO NOCCHI ZIMMERMANN

OBRA:

Rua Angelim Bortoluzzi, n. º 693, Vila Jardim, bairro Camobi

LOCAL:

gládade Santa Maria/RS

TÍTULO: 7.2.4 - PROJETO EXECUTIVO INSTALAÇÕES ELÉTRICAS, LÓGICA, CLIMATIZAÇÃO E GLP

ASSUNTO: PLANTA BAIXA - ELETRICO - NOVO

PROPRIETÁRIO: PROJETO:

MUNICÍPIO SANTA MARIA

ELDON ALBERTO RECKZIEGEL

ENGENHEIRO CIVIL - CREA/RS 48.490-D

RRT/ART:	DESENHO:	DATA:	PRANCHA:
ART Nº:	CLÁUDIA RECKZIEGEL ARQ e UFRG CAU/RS 114865-6	NOV/2015	01/03
ÁREA: 1.320,51m²			

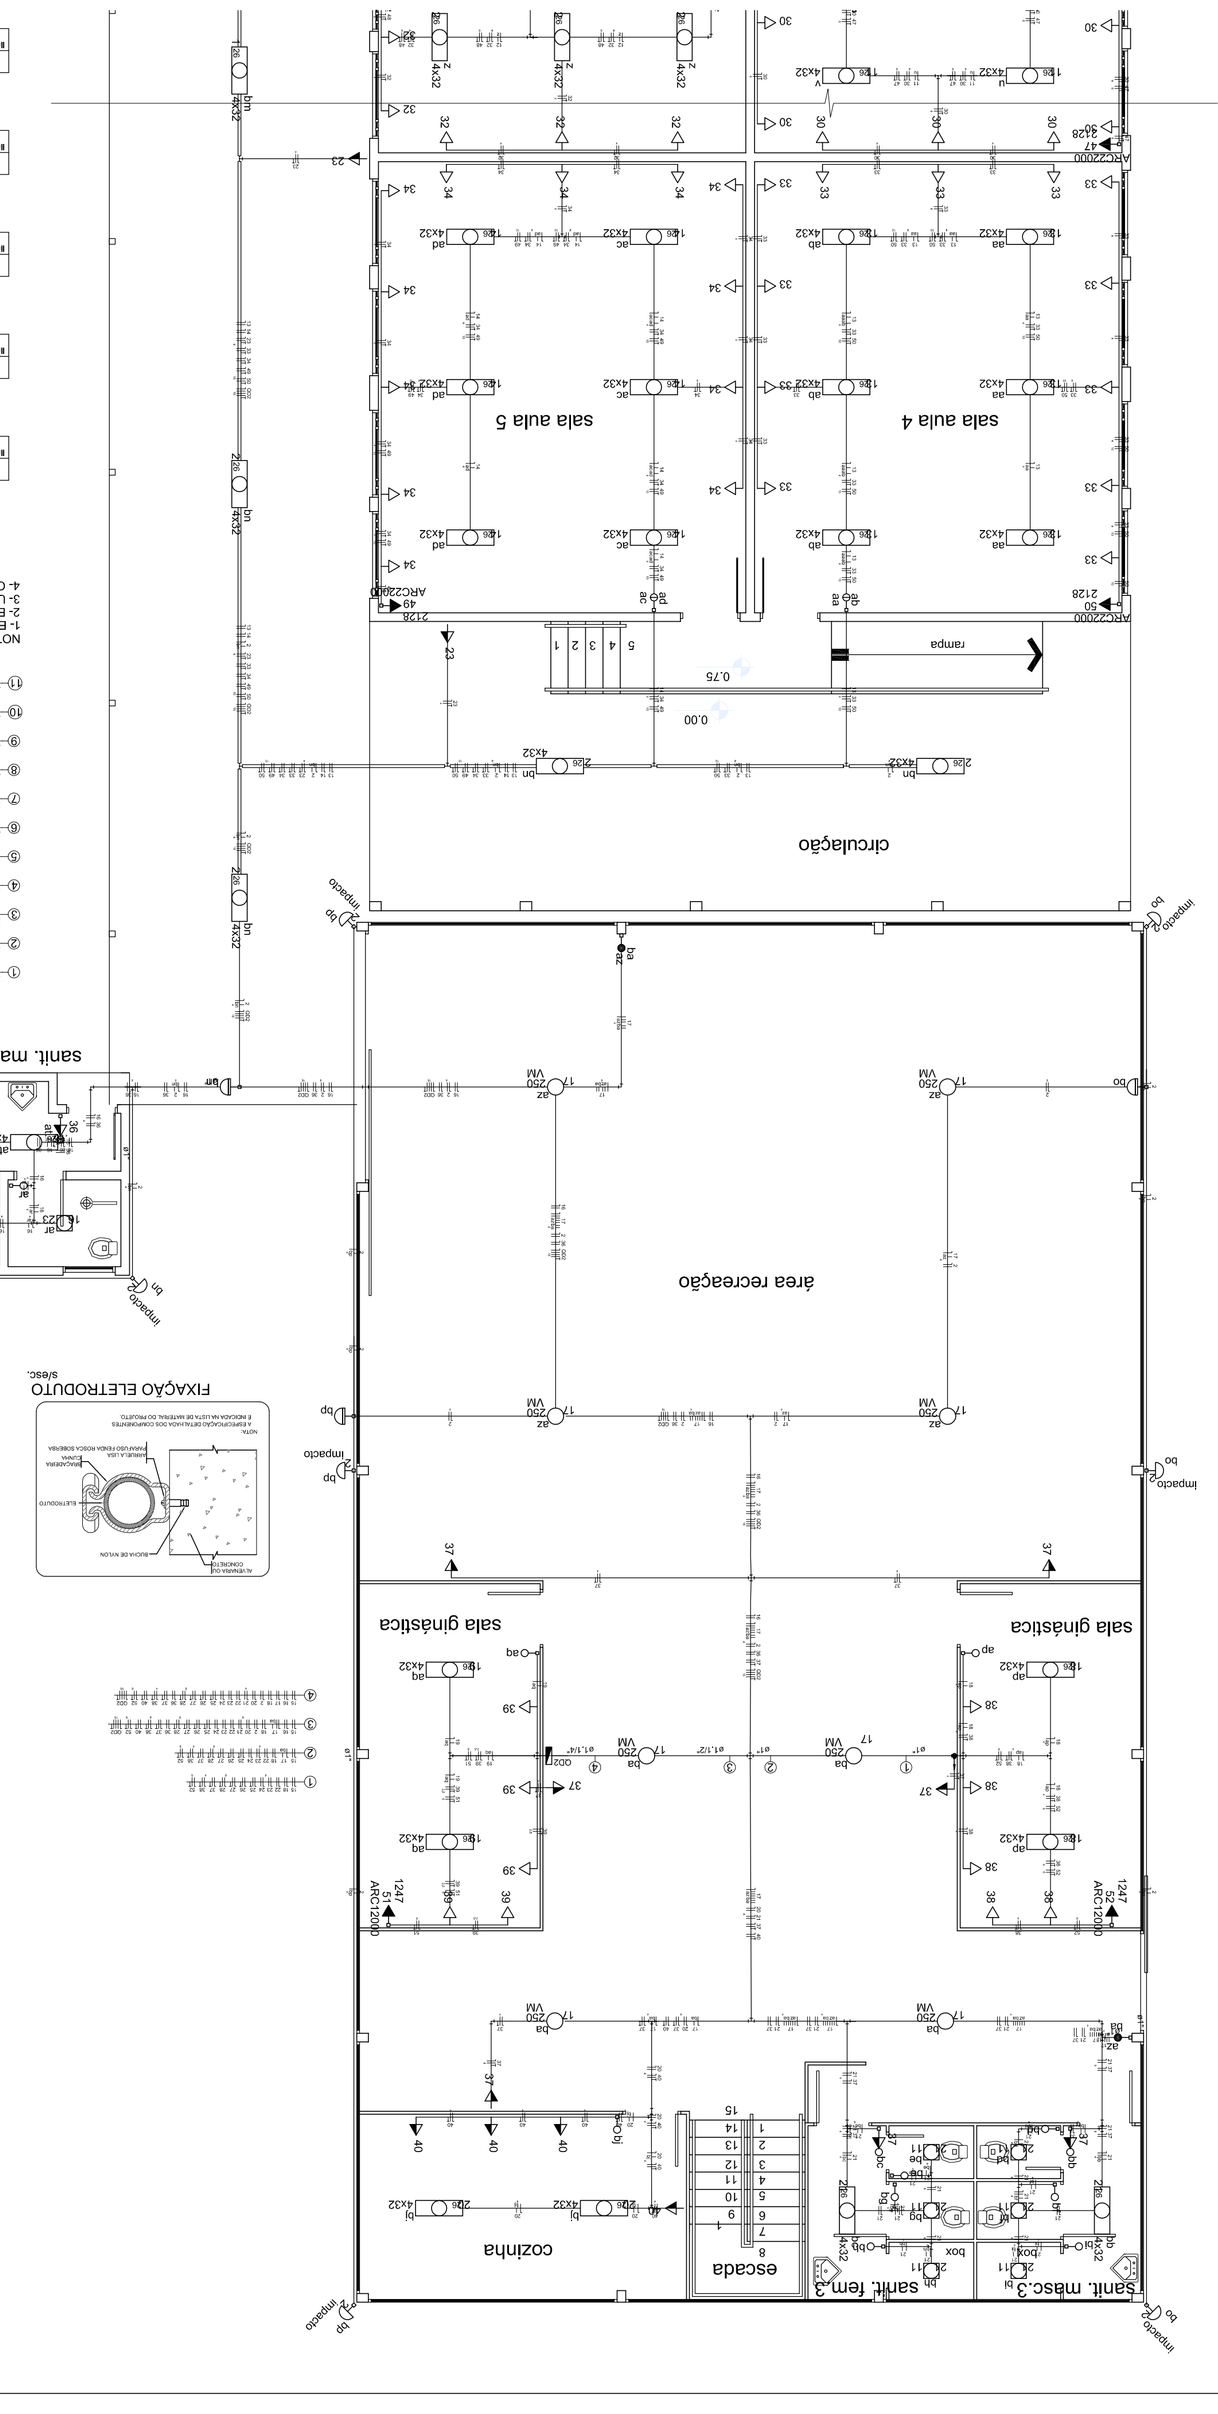

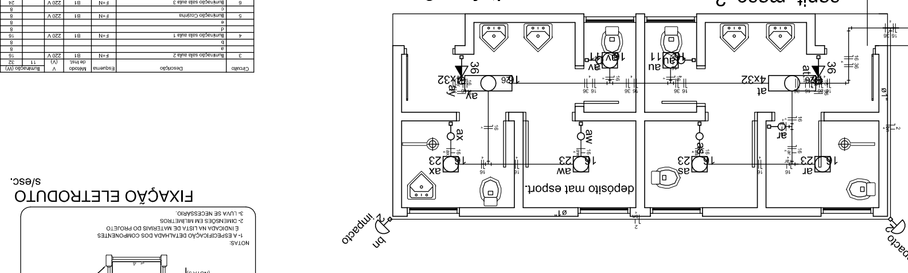

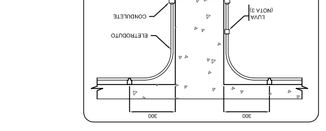

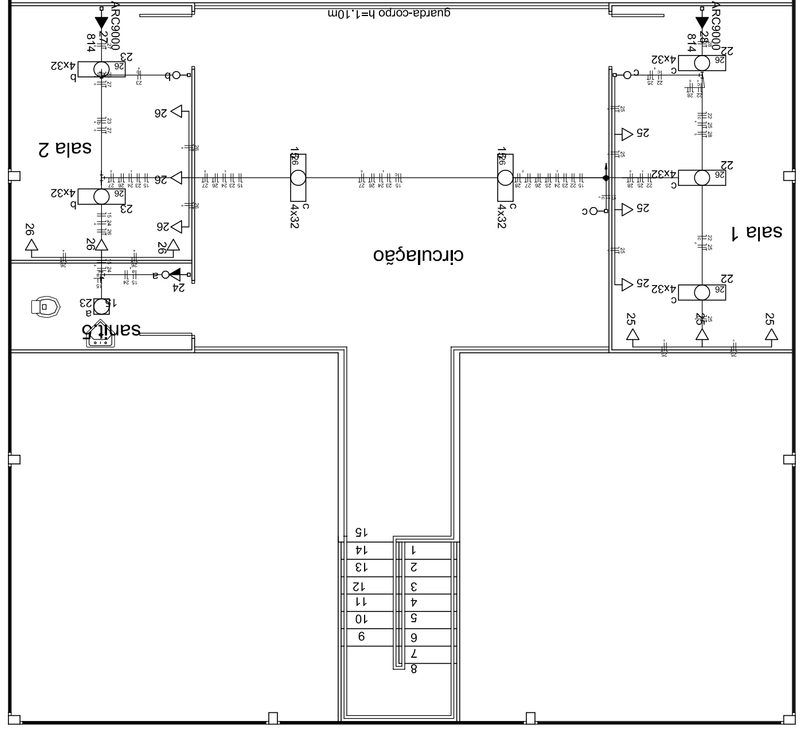

NOTA

1- ELETRODUTOS NÃO ESPECIFICADOS NO PROJETO, SÃO DE Ø3/4"
2- ELETROCALHAS NÃO ESPECIFICADAS NO PROJETO, SÃO DE #30X60mm.
3- TUBULÃRA CURVAS DE RAIO LONGO, PADRÃO CONCRETOL E NUNCA JOELHOS.
4- CONDUTORES NÃO ESPECIFICADOS EM PROJETO, SÃO DE 1,5mm²

Quadro de Cargas (QD1)

| Circuito | Descrição | Tensão | Fases | Fio neut | Fio terra | Eletroduto | Fio fase | Fio neut | Fio terra | Disjuntor | Pot. inst. | Pot. dem. | Fator dem. | Pot. dem. | Fator dem. | Pot. dem. | Fator dem