


LEGENDA

- talvegue e divisor de águas
- passeio
- estacionamento lateral
- pista de rolamento
- acesso ruas transversais
- ciclovia
- poste luz escada
- sentido do fluxo
- talvegue

Áreas e Volumes:

- Área da Pista rolamento = 41.120,89m² + 1.642,13m² = 42.763,02m²
- Área de Estacionamento = 9.955,34m²
- Área de Passeio = 19.386,01m² + 1.421,37m² = 20.799,98m²
- Área de Ciclovia = 5.697,56m²
- Área de acesso ruas transversais = 2.187,87m²
- Margem de Alívio = 3.960,00m
- Volume de Alívio = V = 4.740,90m³
- Volume de Corte = V = 54.616,80m³

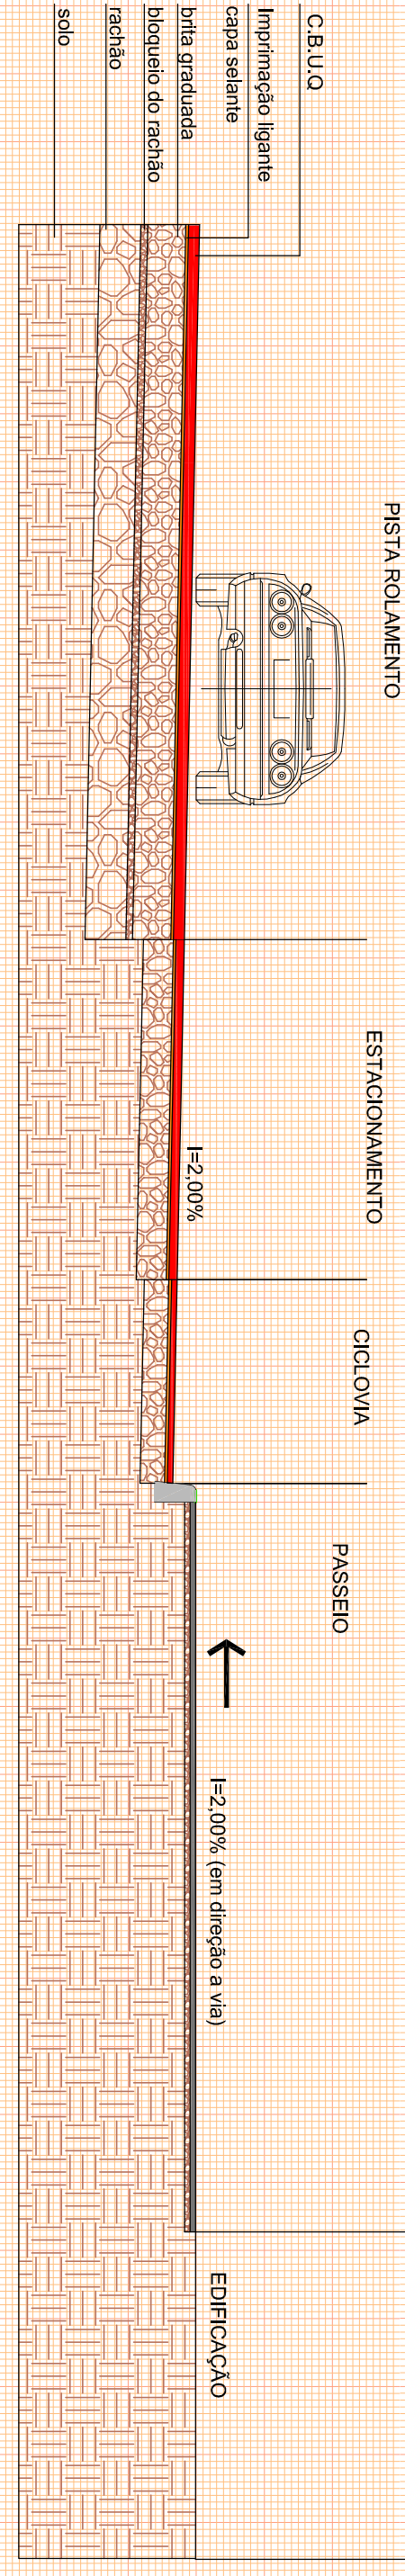

Proprietário	MUNICÍPIO DE URUGUAIANA - CNPJ: 88.131.564/0001-07	
Responsável Projeto	Eng. Civil Edson Alberto Pacheco de Aguiar CRM: 48.490-0	
Projeto Pavimentação - Recapeamento Asfáltico	Área: 79.205,30m²	Data: MAIO 2015
Traçado Geométrico - Pavimentação Asfáltica	Escala: 1 1750	Folha: 03 / 04