


PLANTA BAIXA
1 / 150

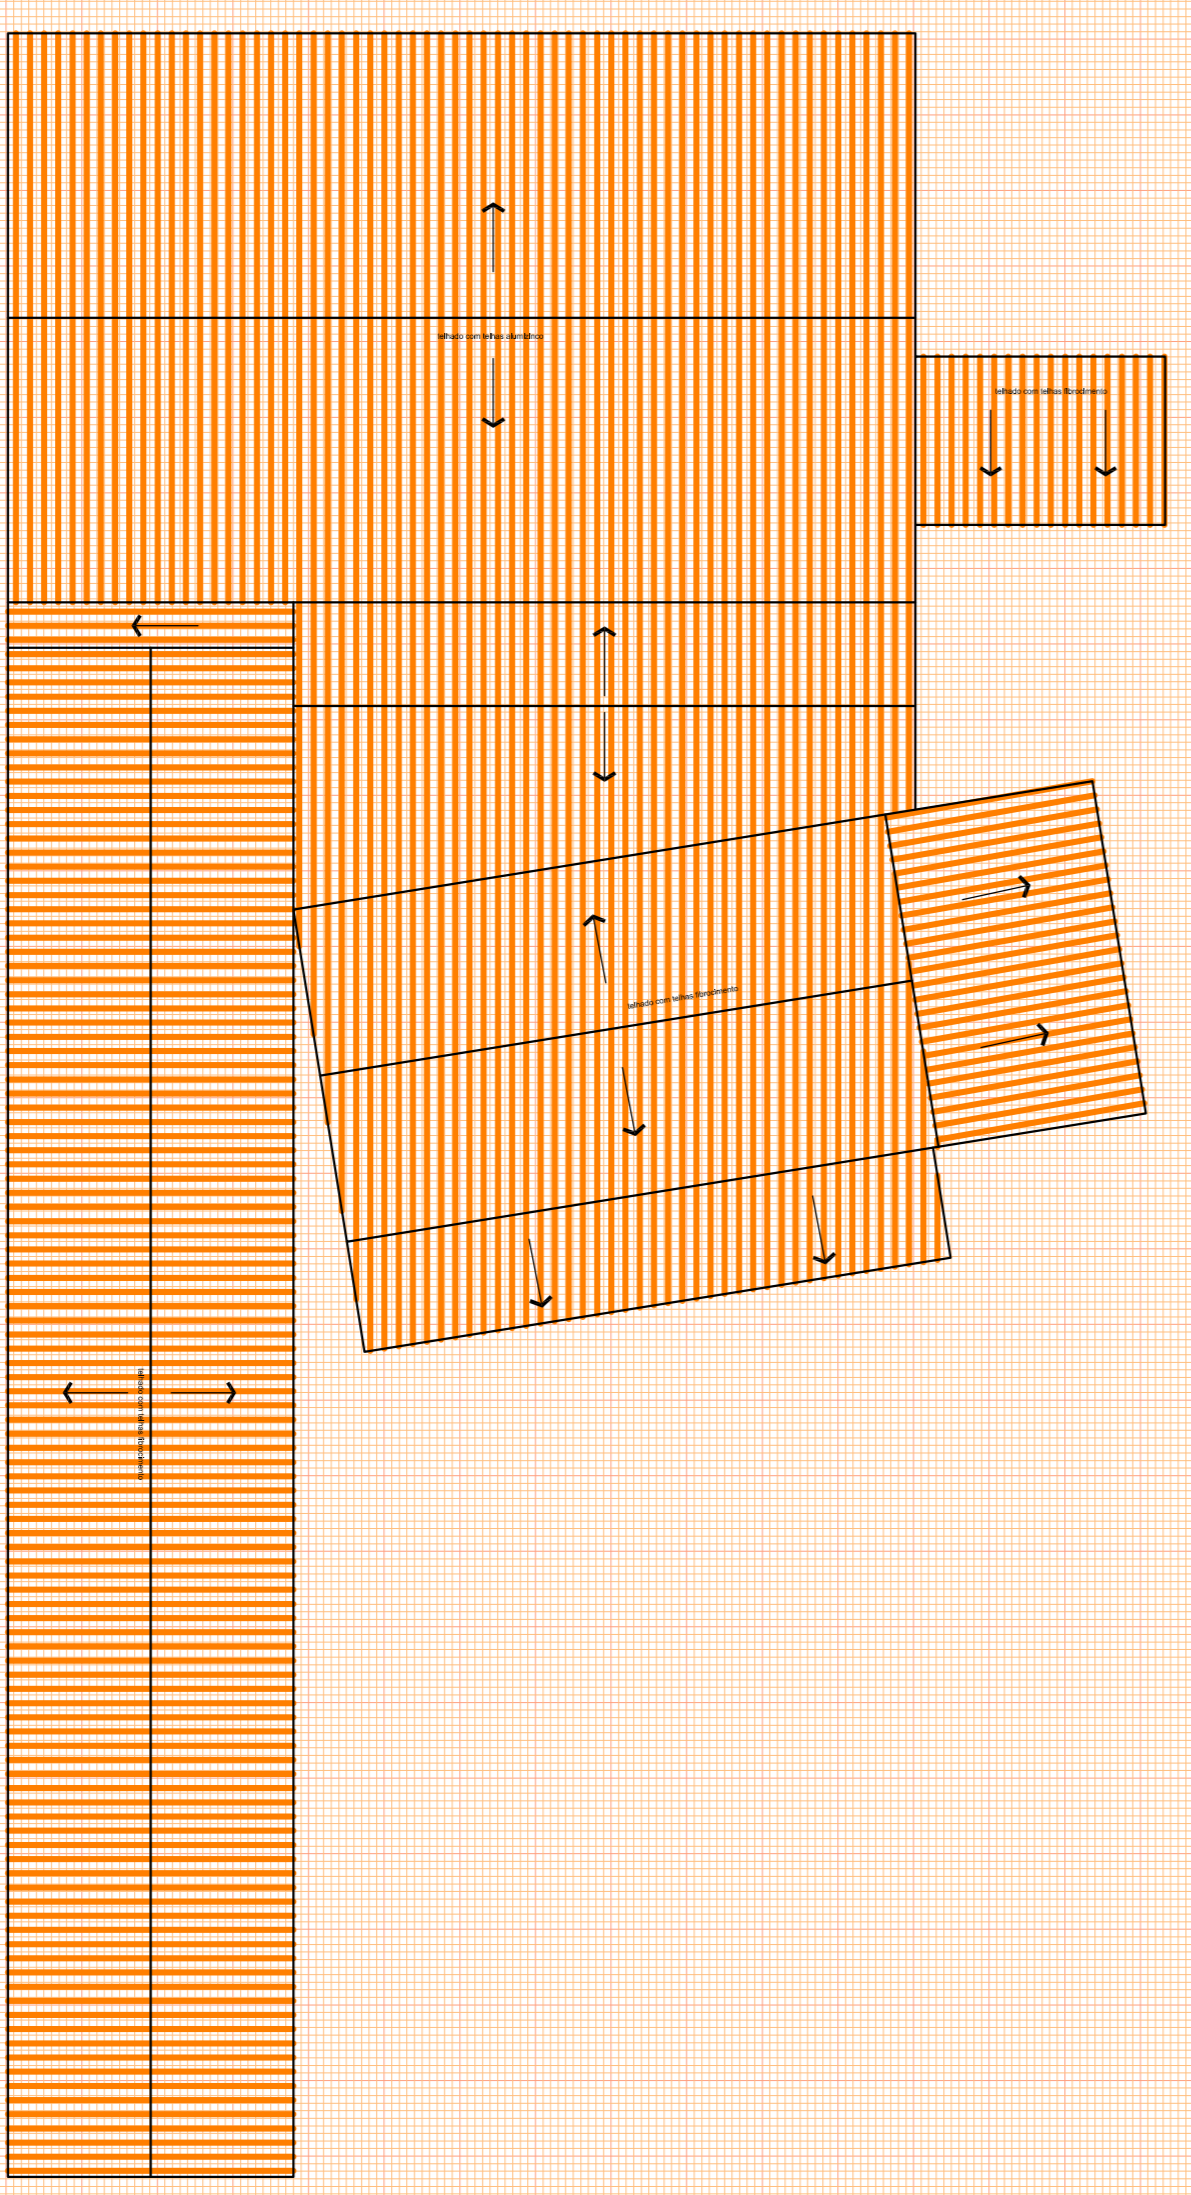

COBERTURA
1 / 200

SECRETARIA DE MUNICIPIO DE
DESENVOLVIMENTO URBANO
SMDUSEP
SUPERINTENDENCIA DE
ELABORACAO DE PROJETOS

PREFEITO MUNICIPAL: CEZAR SCHRIER
SECRETARIO: JULIO SILVA NETO
RUA VENANCIO AIRES 2277 - 5º ANDAR - CENTRO
CEP 97010-005 - SANTA MARIA - RS
(51) 3021-2088 - sdu@smm.maria.rs.gov.br

PREFEITURA MUNICIPAL
DE SANTA MARIA

OBRA: **EMEF SÉRGIO LOPES**
LOCAL: Rua Imã Dulce, n.º 750, Vila Penasanga
Cidade Santa Maria/RS

TÍTULO: **7.1.1 - LEVANTAMENTO ARQUITETÔNICO ATUALIZADO**
ASSUNTO: **PLANTA BAIXA - COBERTURA**

PROPRIETÁRIO: _____ PROJETO: _____
MUNICÍPIO SANTA MARIA ELDON ALBERTO RECKZIEGL
ENGENHEIRO CIVIL - CREFARS 48.489-D

REVISÃO: _____ DATA: **MAR/2016** FRANÇA: **02 / 03**
ART. Nº: 8898794 DESENHO: CLAUDIA RECKZIEGL
ARO E URB. CAURS 114885-6

ÁREA: 1.120,69m²