



SÍMBOLOS	
	Água
	Saneamento
	Gás
	Alimentação Elétrica
	Alarme de Incêndio
	Extintor
	Hydrante
	Central de Alarme
	Sino
	Chuva
	Strobe
	Sirene
	Falante
	Unidade de Controle
	Central de Alarme com Botão de Chamada Manual



LEGENDA 1/125

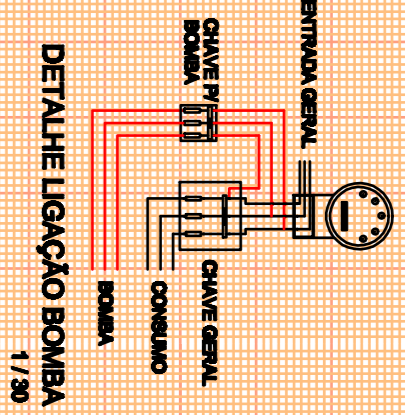



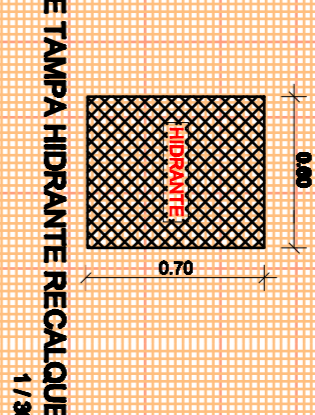



DETALHE TAMPA HIDRANTE RECALQUE 1/20

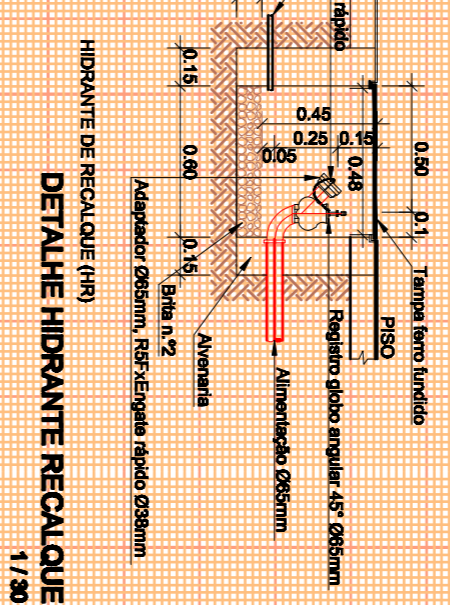



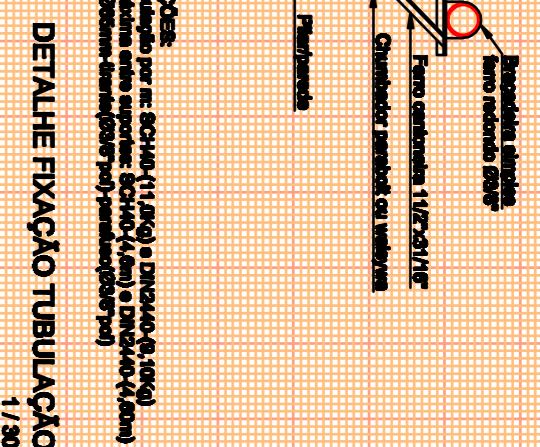



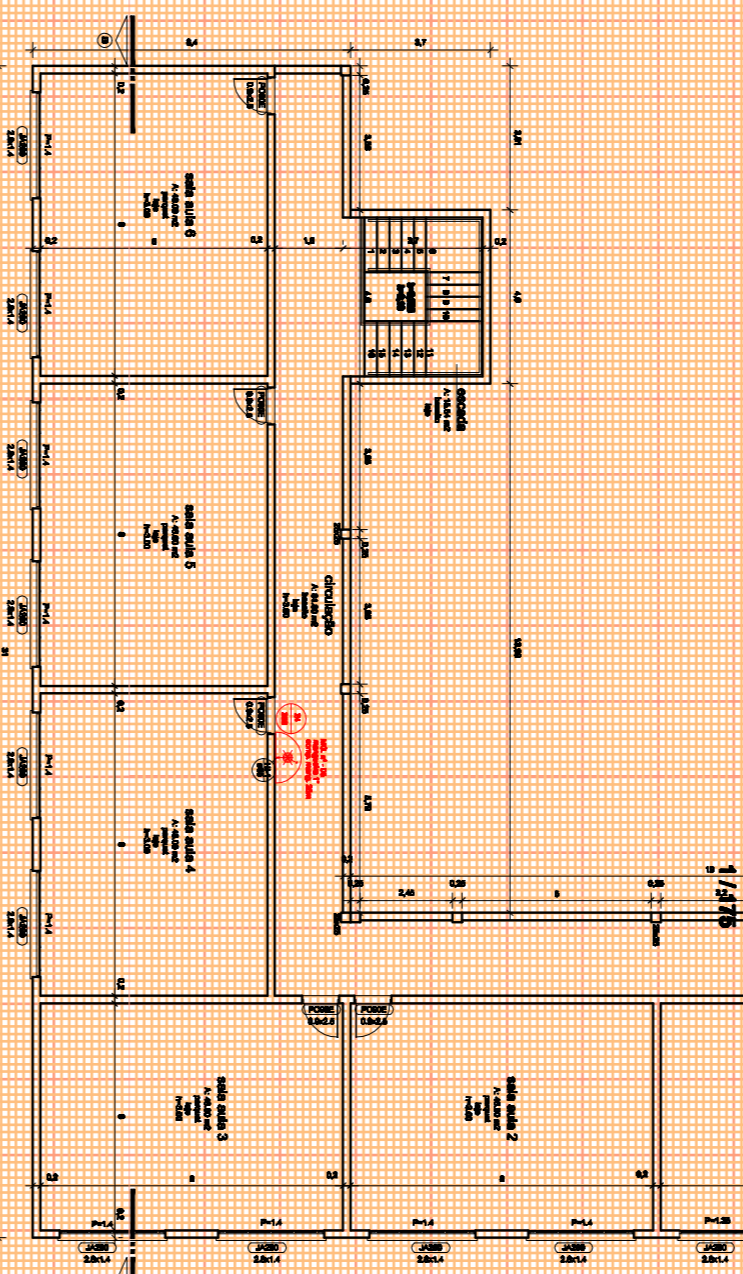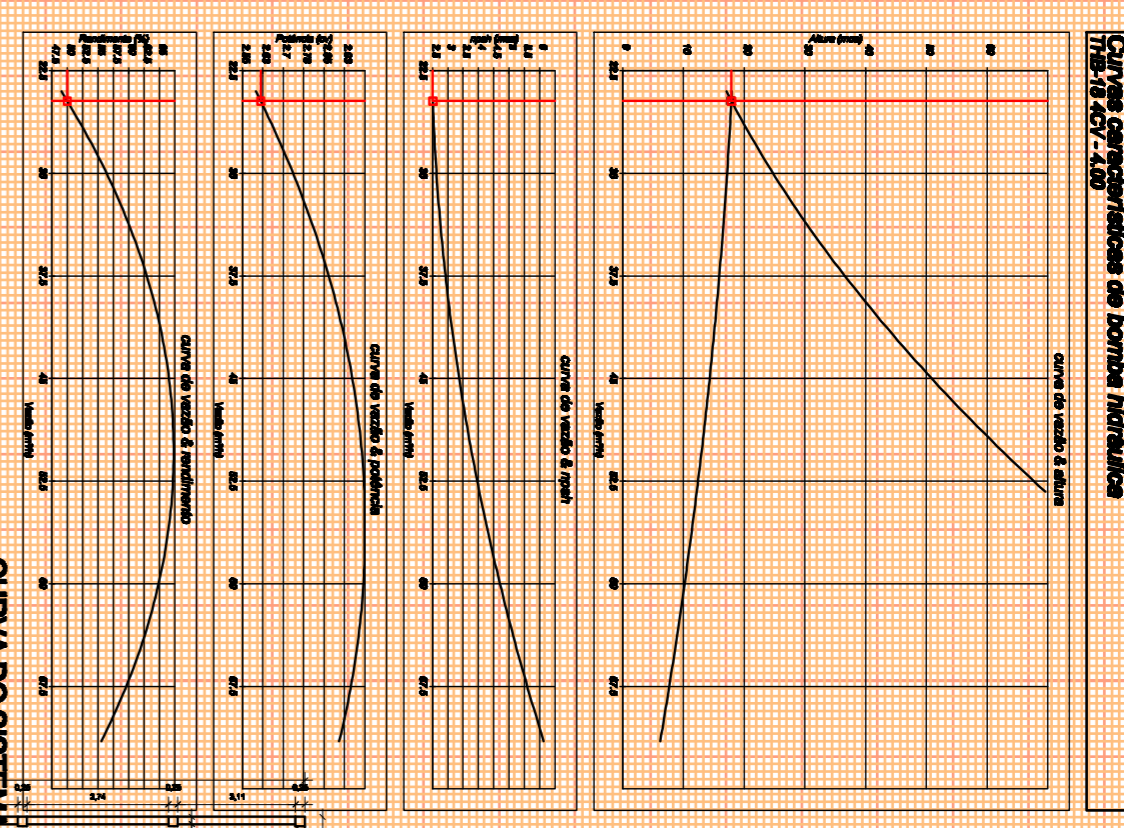


PLANTA BAIXA - PAVIMENTO SUPERIOR 1/200

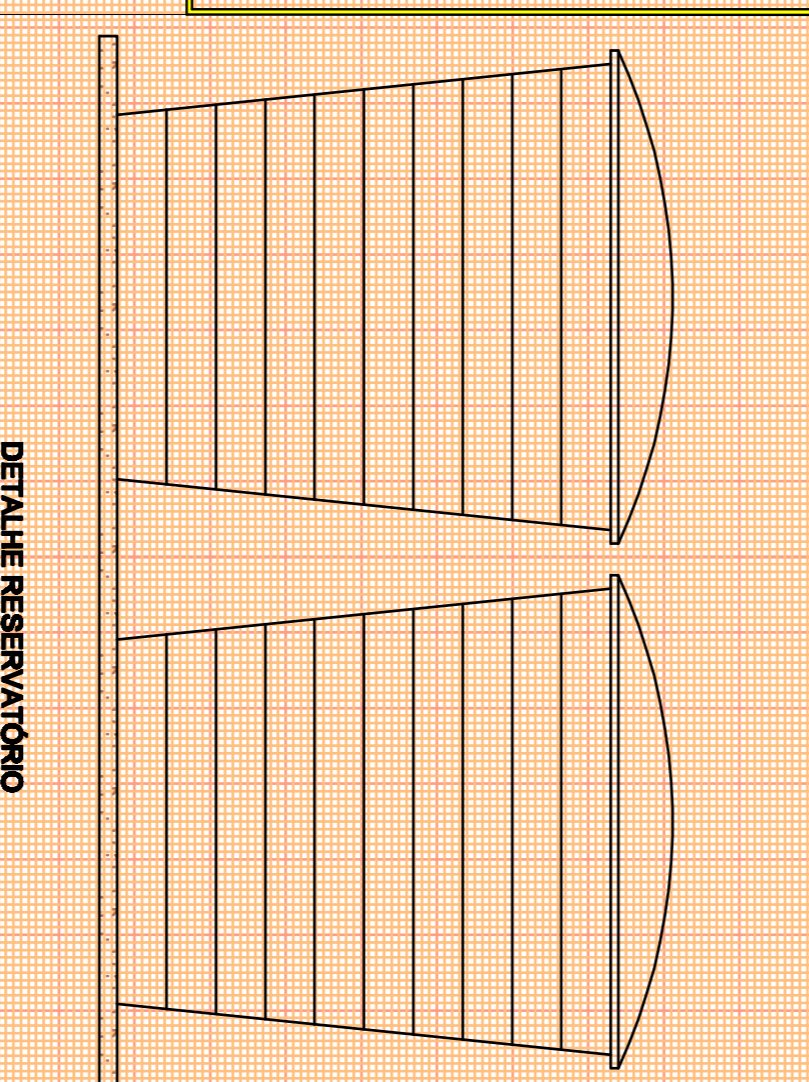

DETALHE RESERVATÓRIO 1/80

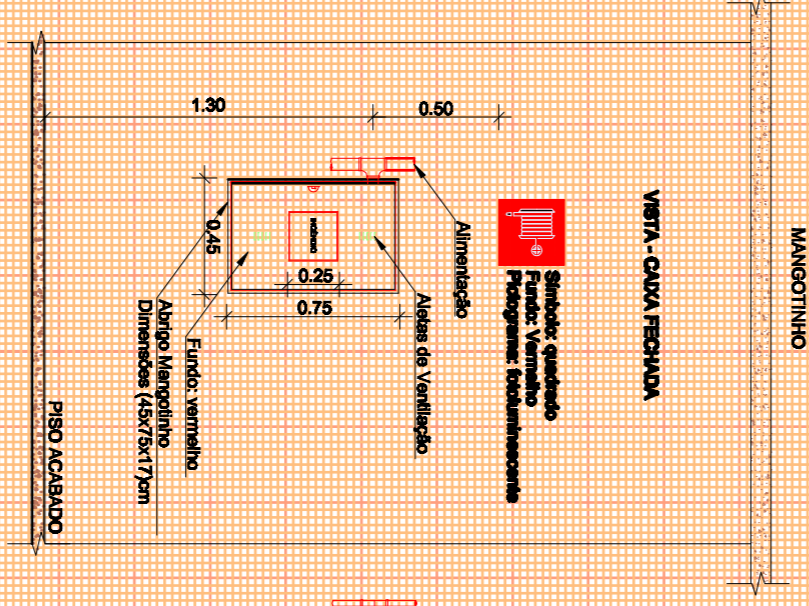

DETALHE MANGOTINHO 1/80

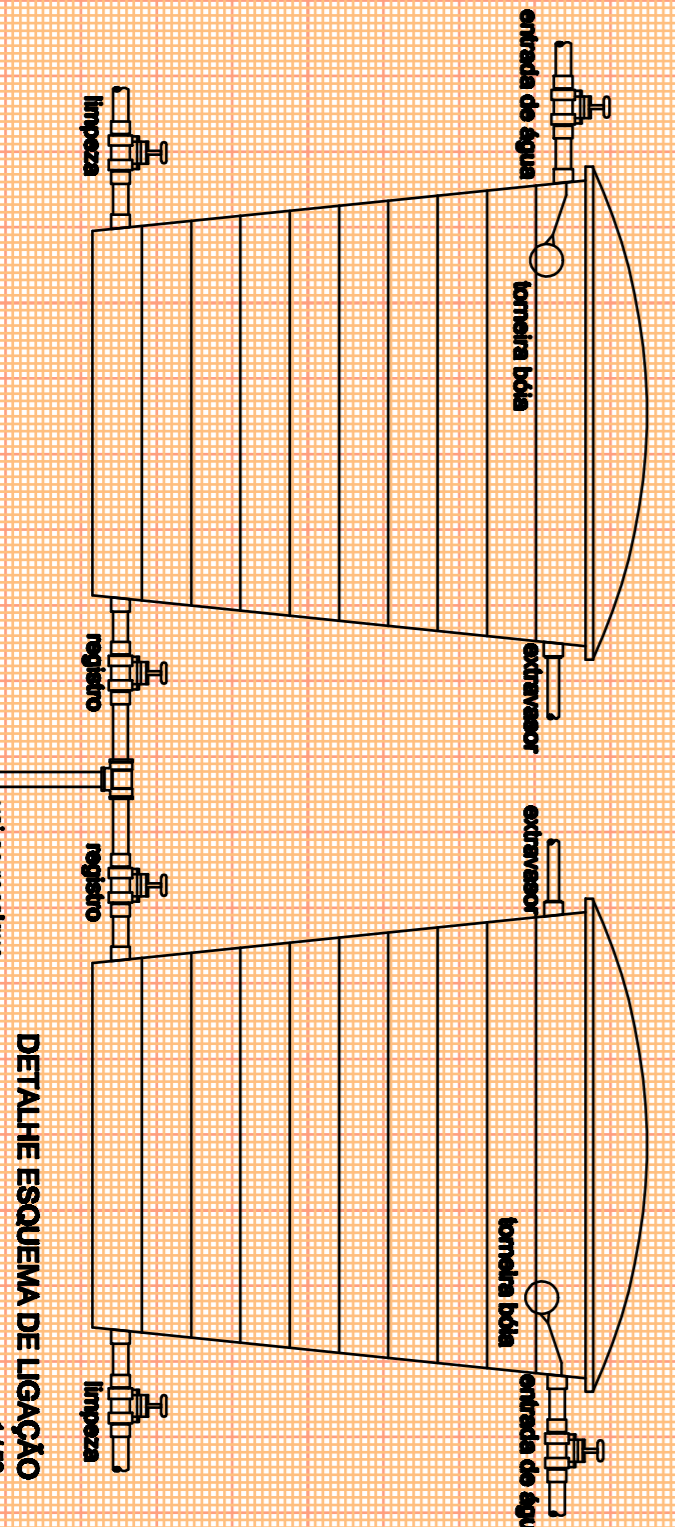

DETALHE ESQUENA DE LIGAÇÃO 1/80

PLANTA BAIXA - PAVIMENTO TERREO 1/200

SECRETARIA DE MUNICÍPIO DE  
DESENVOLVIMENTO URBANO  
SECRETARIA MUNICIPAL: CEZAR SCHIMMER  
SECRETÁRIO: JULIO SILVA NETO  
RUA VENÂNCIO AIRES 2277 - 9º ANDAR - CENTRO  
CEP 97100-005 - SANTA MARIA - RS  
(95) 3621-1005 - eod@smmariara.gov.br



EMEF IRMÃO QUINTINO  
Rua Raimundo Damasceno, s/nº - Vila Central  
cidade Santa Maria/RS

TÍTULO: 72.1 - PROJETO EXECUTIVO DO PPCI  
ASSUNTO: PLANTA BAIXA - HIDRÁULICO

PROPRIETÁRIO: PROJETO:  
MUNICÍPIO SANTA MARIA

ENGENHEIRO CIVIL - CREANS 48.000  
ELDON ALBERTO REZENZEL





ART. Nº: 8300036  

DESENHO: CLAUDIA REZENZEL  
ARQ. E URB. CAU/RS 114865-8

DATA: NOV/2016

PRANCHAS: 01/01

ÁREA: 2.822,22m²