
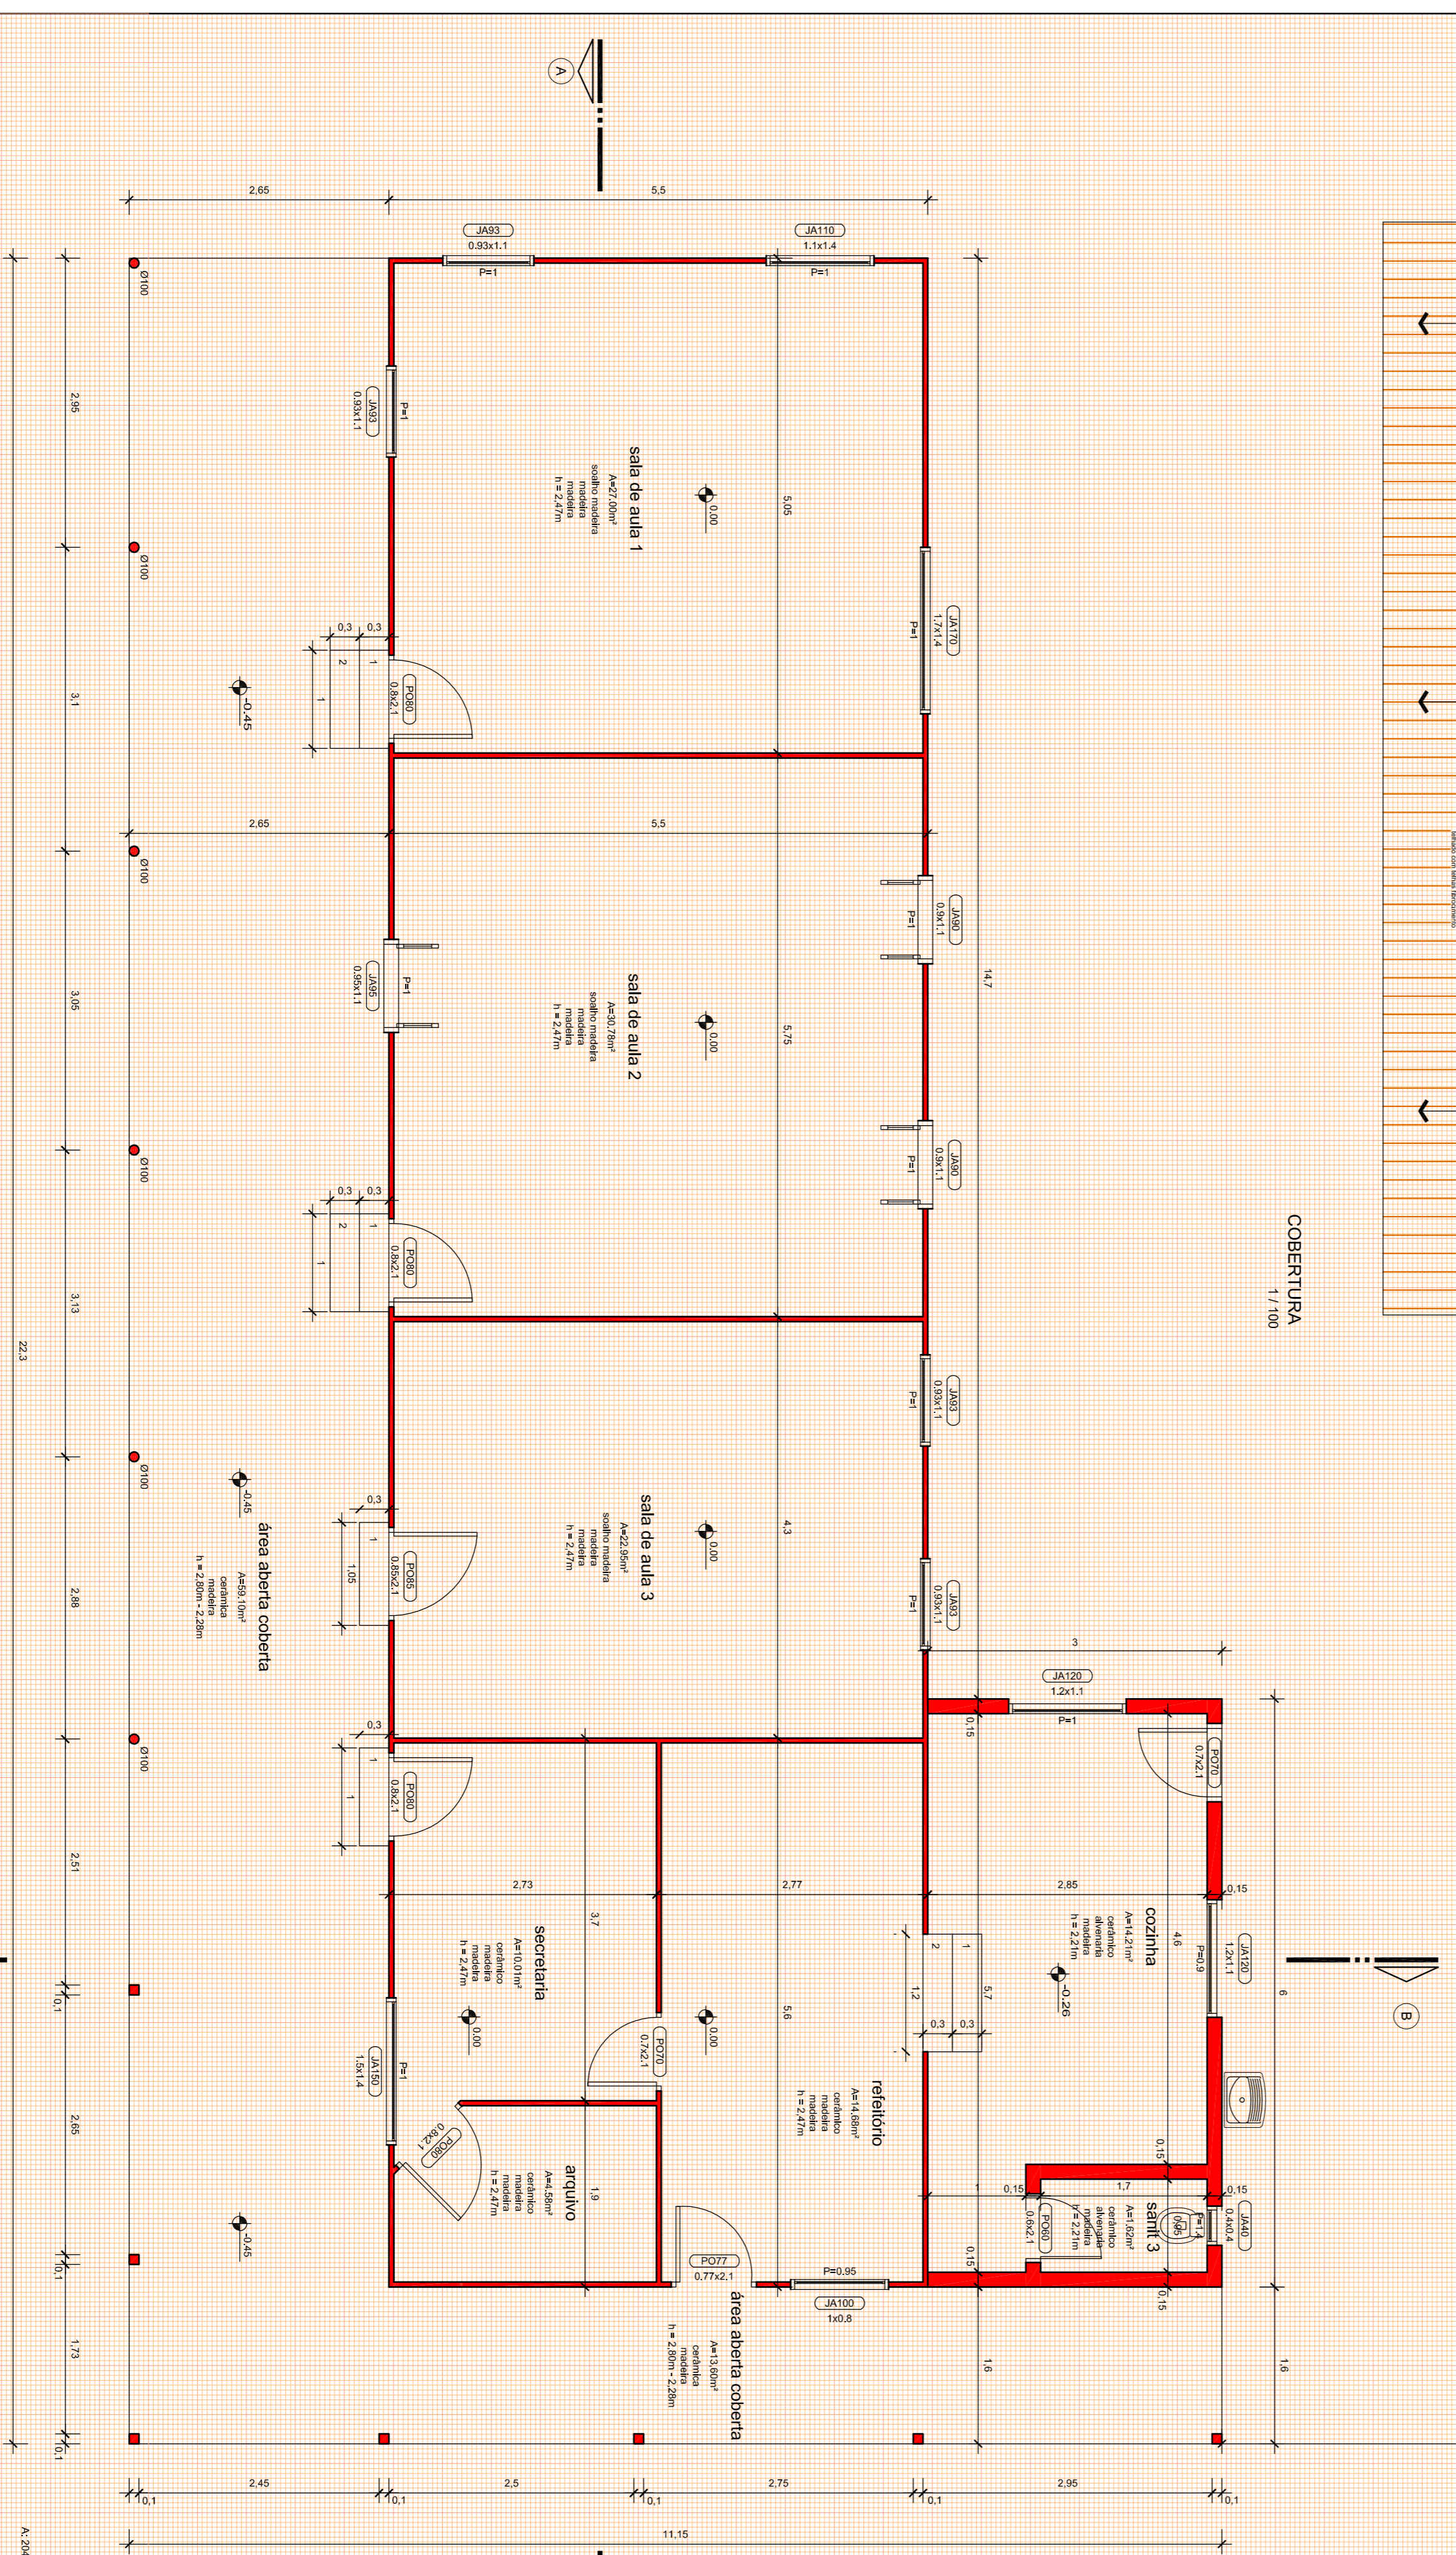


COBERTURA  
1/100

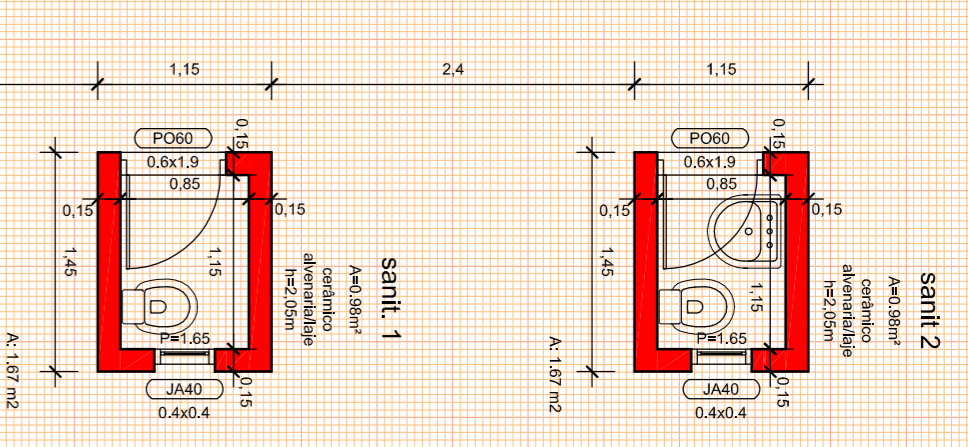

PLANTA BAIXA  
1/50

Proprietário	MUNICÍPIO DE SANTA MARIA - CNPJ: 08.488.286/0001-00		
Responsável Projeto:	Eng. Civil Edson Alberto Riedelbergel OAB/RS 48.493/D		
Projeto	PROJETO ARQUITETÔNICO ATUALIZADO LOTE 01 - 07 - EMEF PEDRO KUNZ	Área	207,89 m <sup>2</sup>
Projeto	PROJETO ARQUITETÔNICO - PLANTA BAIXA - COBERTURA	Data	JAN   2015
Escala	1/50 1/100	França	01 / 03

Rua Augusto Kunz, s/n, Vila Penha - Faseo das Troças, cidade Santa Maria/RS