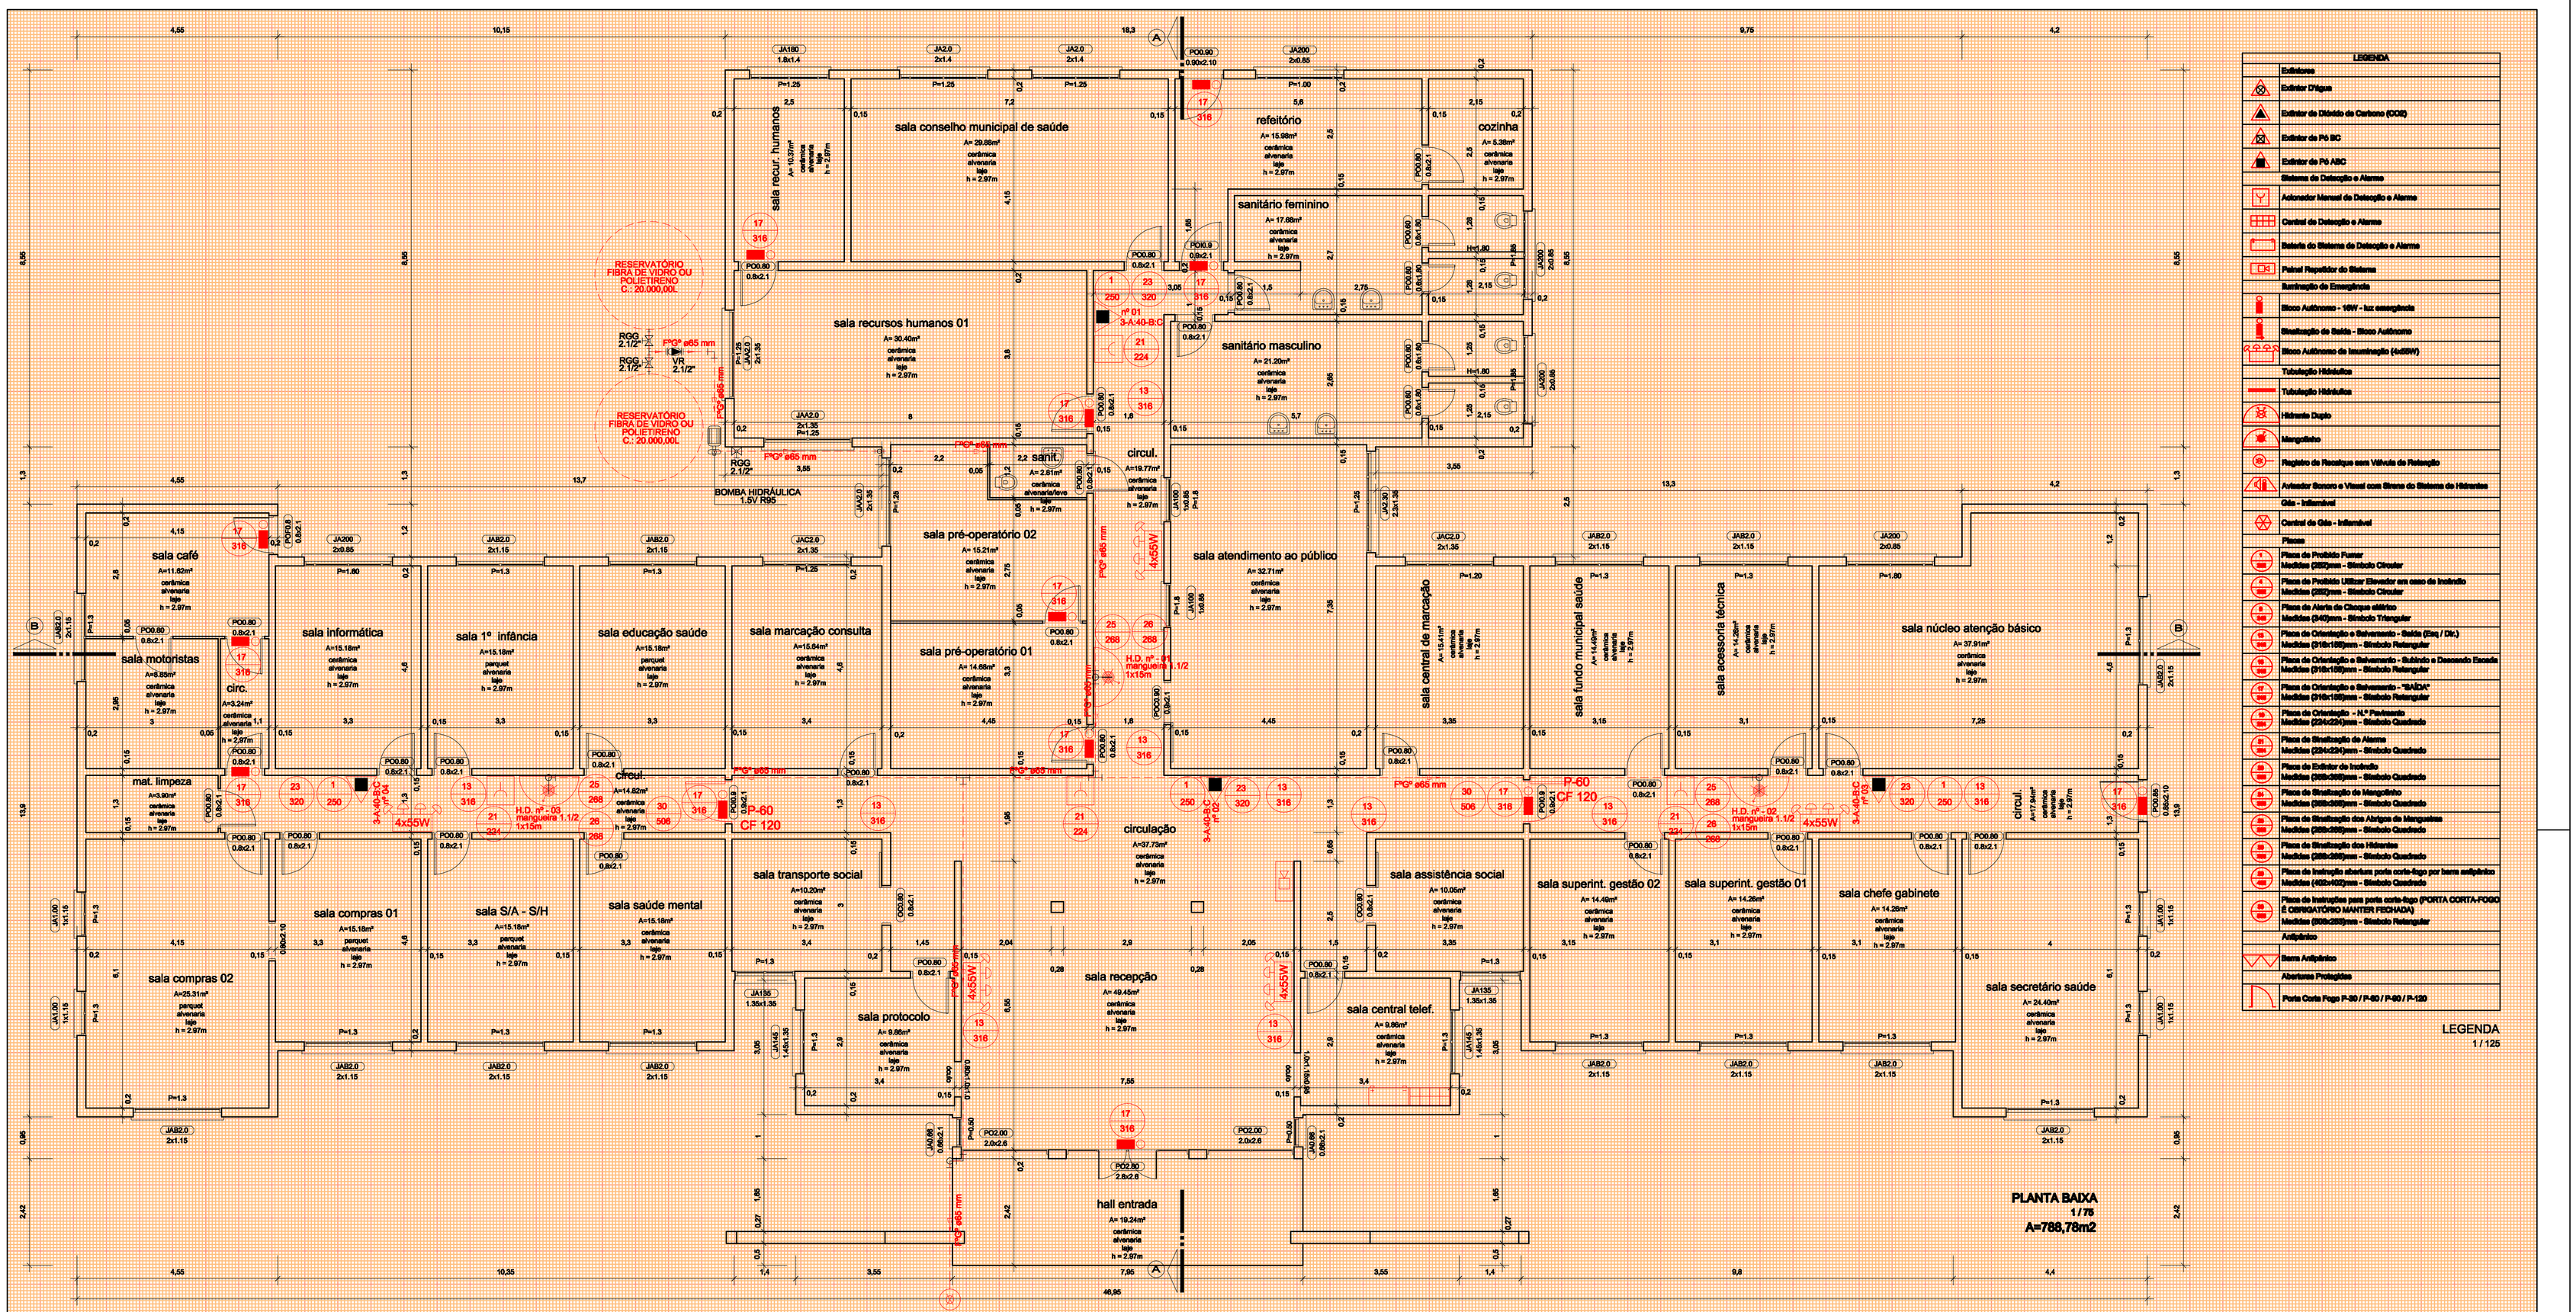

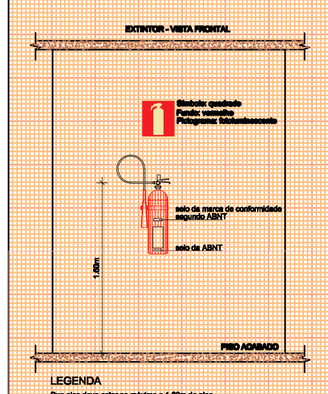

DETALHE EXTINTOR
1 / 40

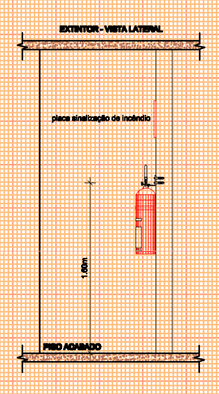

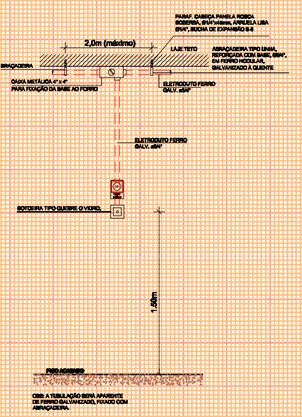

DETALHE ALARME INCÊNDIO
1 / 40

FIXAÇÃO DA TUBULAÇÃO EM PILARES E PAREDES

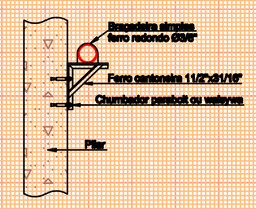

OBSERVAÇÕES:
Peso da tubulação por m: SCH40-(11,09Kg) a DN2440-(9,10Kg)
Distância máxima entre suportes: SCH40-(4,8m) a DN2440-(4,00m)
Tubulação Ø50mm-free-bend(Ø3/8"pol) paralelas(Ø3/8"pol)

DETALHE FIXAÇÃO TUBULAÇÃO
1 / 30

HIDRANTE DE RECALQUE (HR)

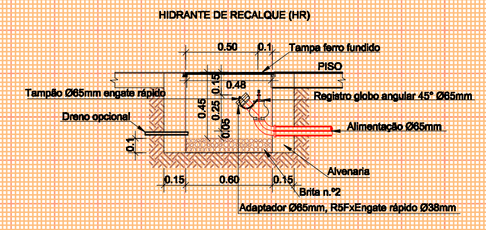

HIDRANTE DE RECALQUE (HR)

DETALHE TAMPA HIDRANTE RECALQUE
1 / 30

MANGOTINHO

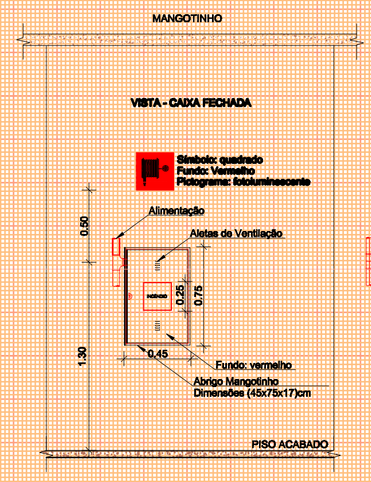

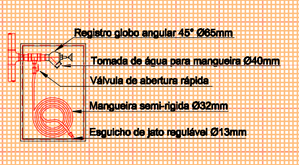

DETALHE MANGOTINHO
1 / 30

LIGAÇÃO DA BOMBA

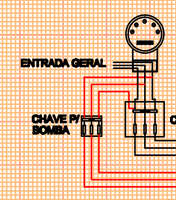

DETALHE LIGAÇÃO BOMBA
1 / 30

TAMPA HIDRANTE DE RECALQUE (HR)

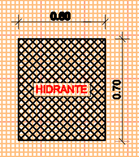

DETALHE HIDRANTE RECALQUE
1 / 30

Proprietário MUNICÍPIO DE SANTA MARIA CNPJ: 88.488.366/0001-00	Responsável Projeto: Eng. Civil Eldon Alberto Reckziegel Crea/RS 48.490-D	
7.1.4 - ANTEPROJETO DE PREVENÇÃO CONTRA INCÊNDIO LOTE 04 - 01 - SEDE DA SECRETARIA DE MUNICÍPIO DA SAÚDE Avenida Nossa Senhora da Medianeira, n. º 355, bairro Nossa Senhora da Medianeira cidade Santa Maria/RS	Área 788,78m²	Data FEV | 2015
PROJETO ARQUITETÔNICO - PLANTA BAIXA LEGENDA DETALHES	Escala INDICADA	Prancha 01 / 02