


SEÇÃO-TIPO DE PAVIMENTAÇÃO - TREVO


esc.: 1/50

- 1 Pavimentação com C.B.U.Q. - acostamento - esp. 0,05m
- 2 Pavimentação com C.B.U.Q. - pista rolamento - esp. 0,07m
- 3 Imprimação impermeabilizante com CM -30
- 4 Brita Graduada - esp. 0,18m
- 5 Sub-base com rachão - esp - 0,30m
- 6 Reforço do sub-leito - esp - 1,00m
- 7 Regularização e compactação do sub-leito a 100% PN
- 8 Solo

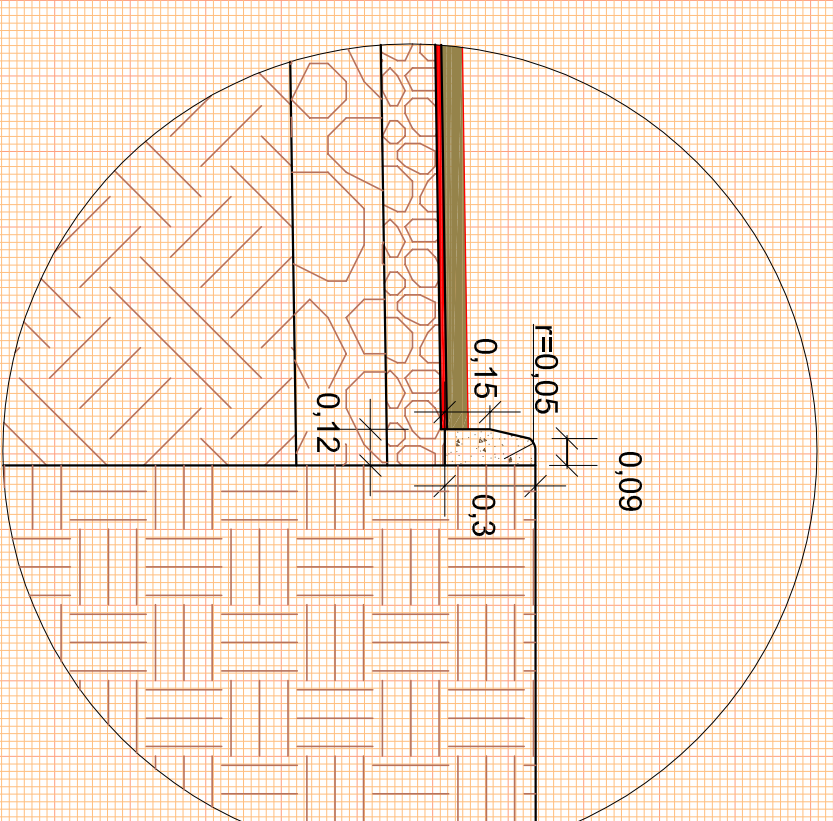

DETALHE 01 - MEIO-FIO MEC 05

esc.: 1/25

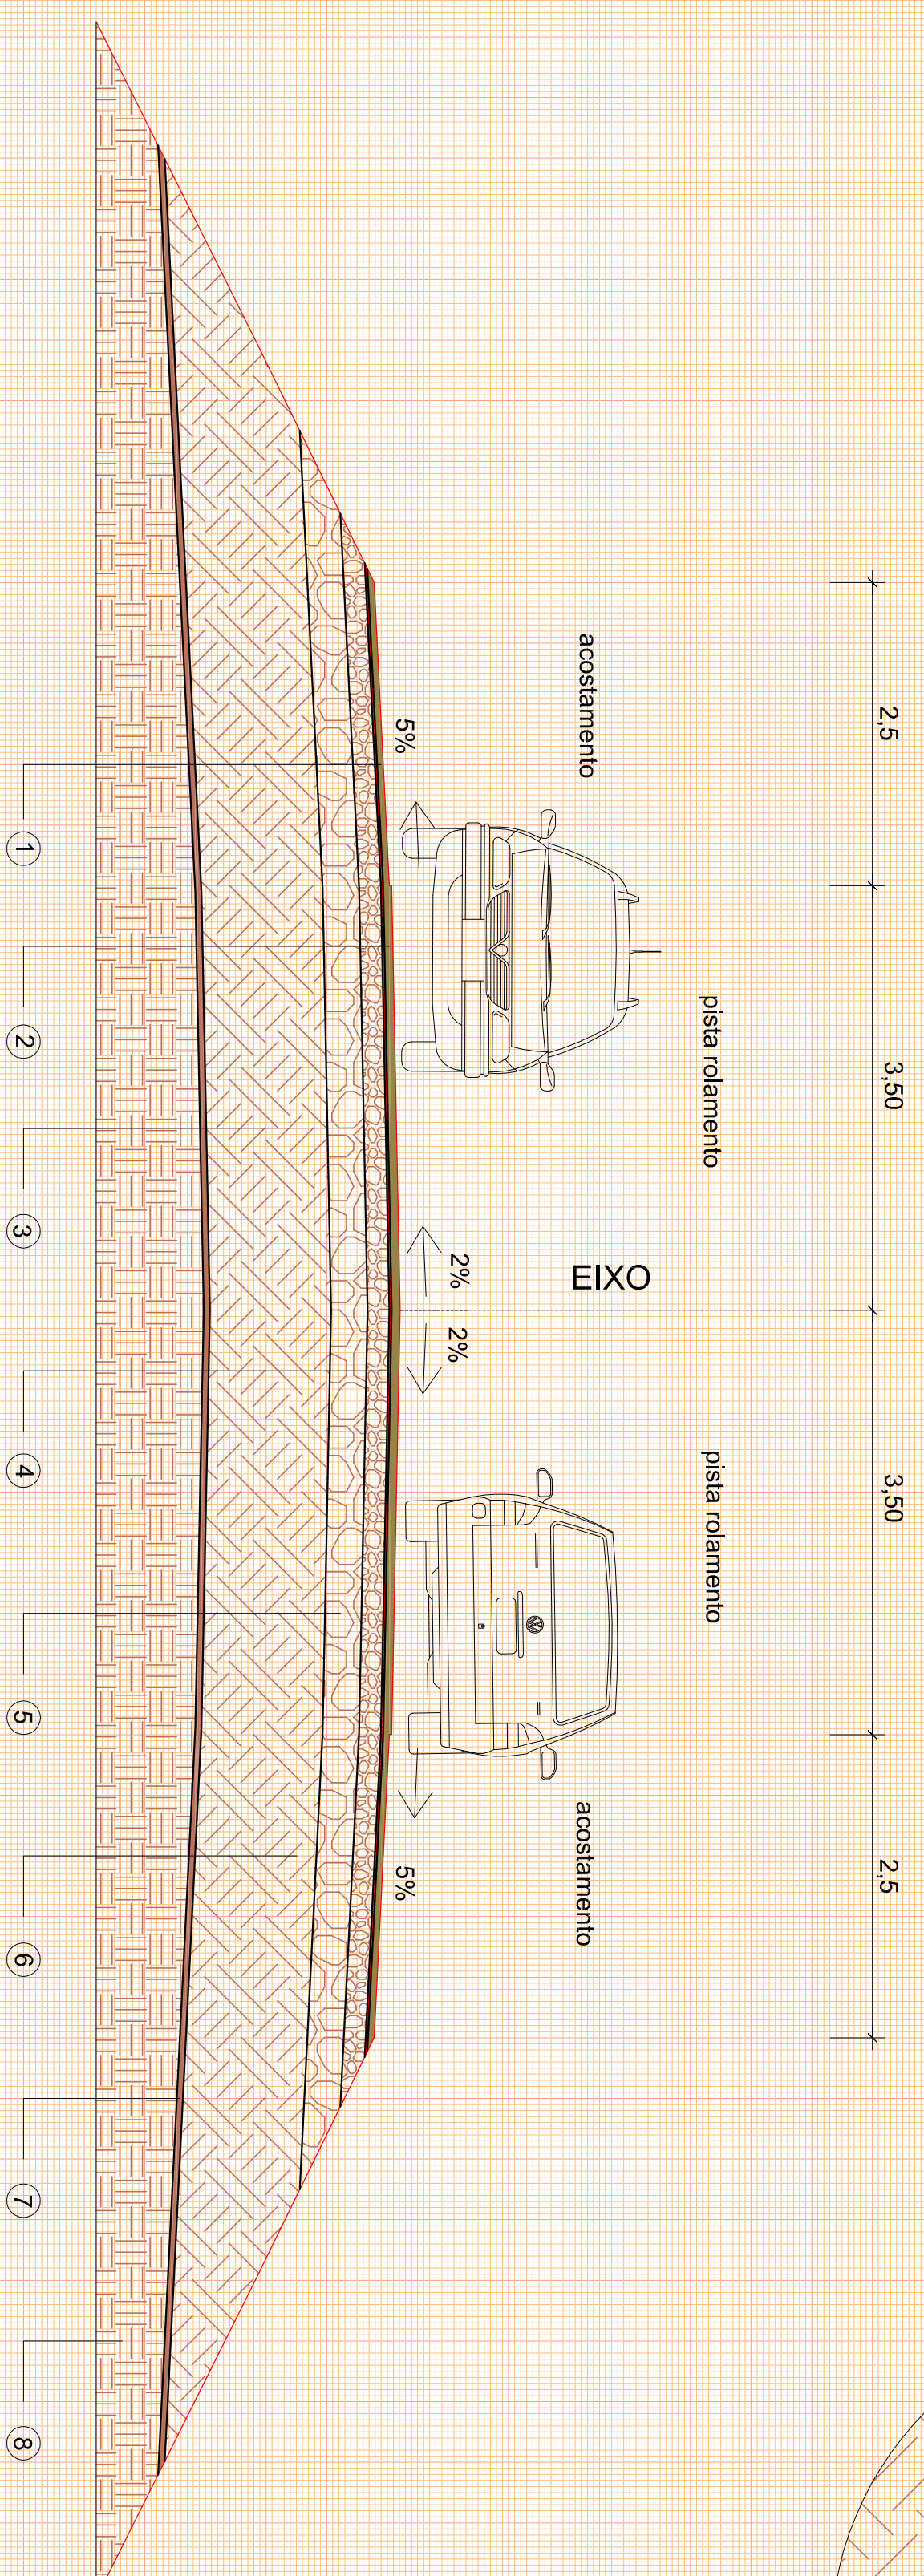

SEÇÃO-TIPO DE PAVIMENTAÇÃO - ESTACAS

esc.: 1/50

- 1 Pavimentação com C.B.U.Q. - acostamento - esp. 0,05m
- 2 Pavimentação com C.B.U.Q. - pista rolamento - esp. 0,07m
- 3 Imprimação impermeabilizante com CM -30
- 4 Brita Graduada - esp. 0,18m
- 5 Sub-base com rachão - esp - 0,30m
- 6 Reforço do sub-leito - esp - 1,00m
- 7 Regularização e compactação do sub-leito a 100% PN
- 8 Solo


