


COBERTURA  
1 / 100

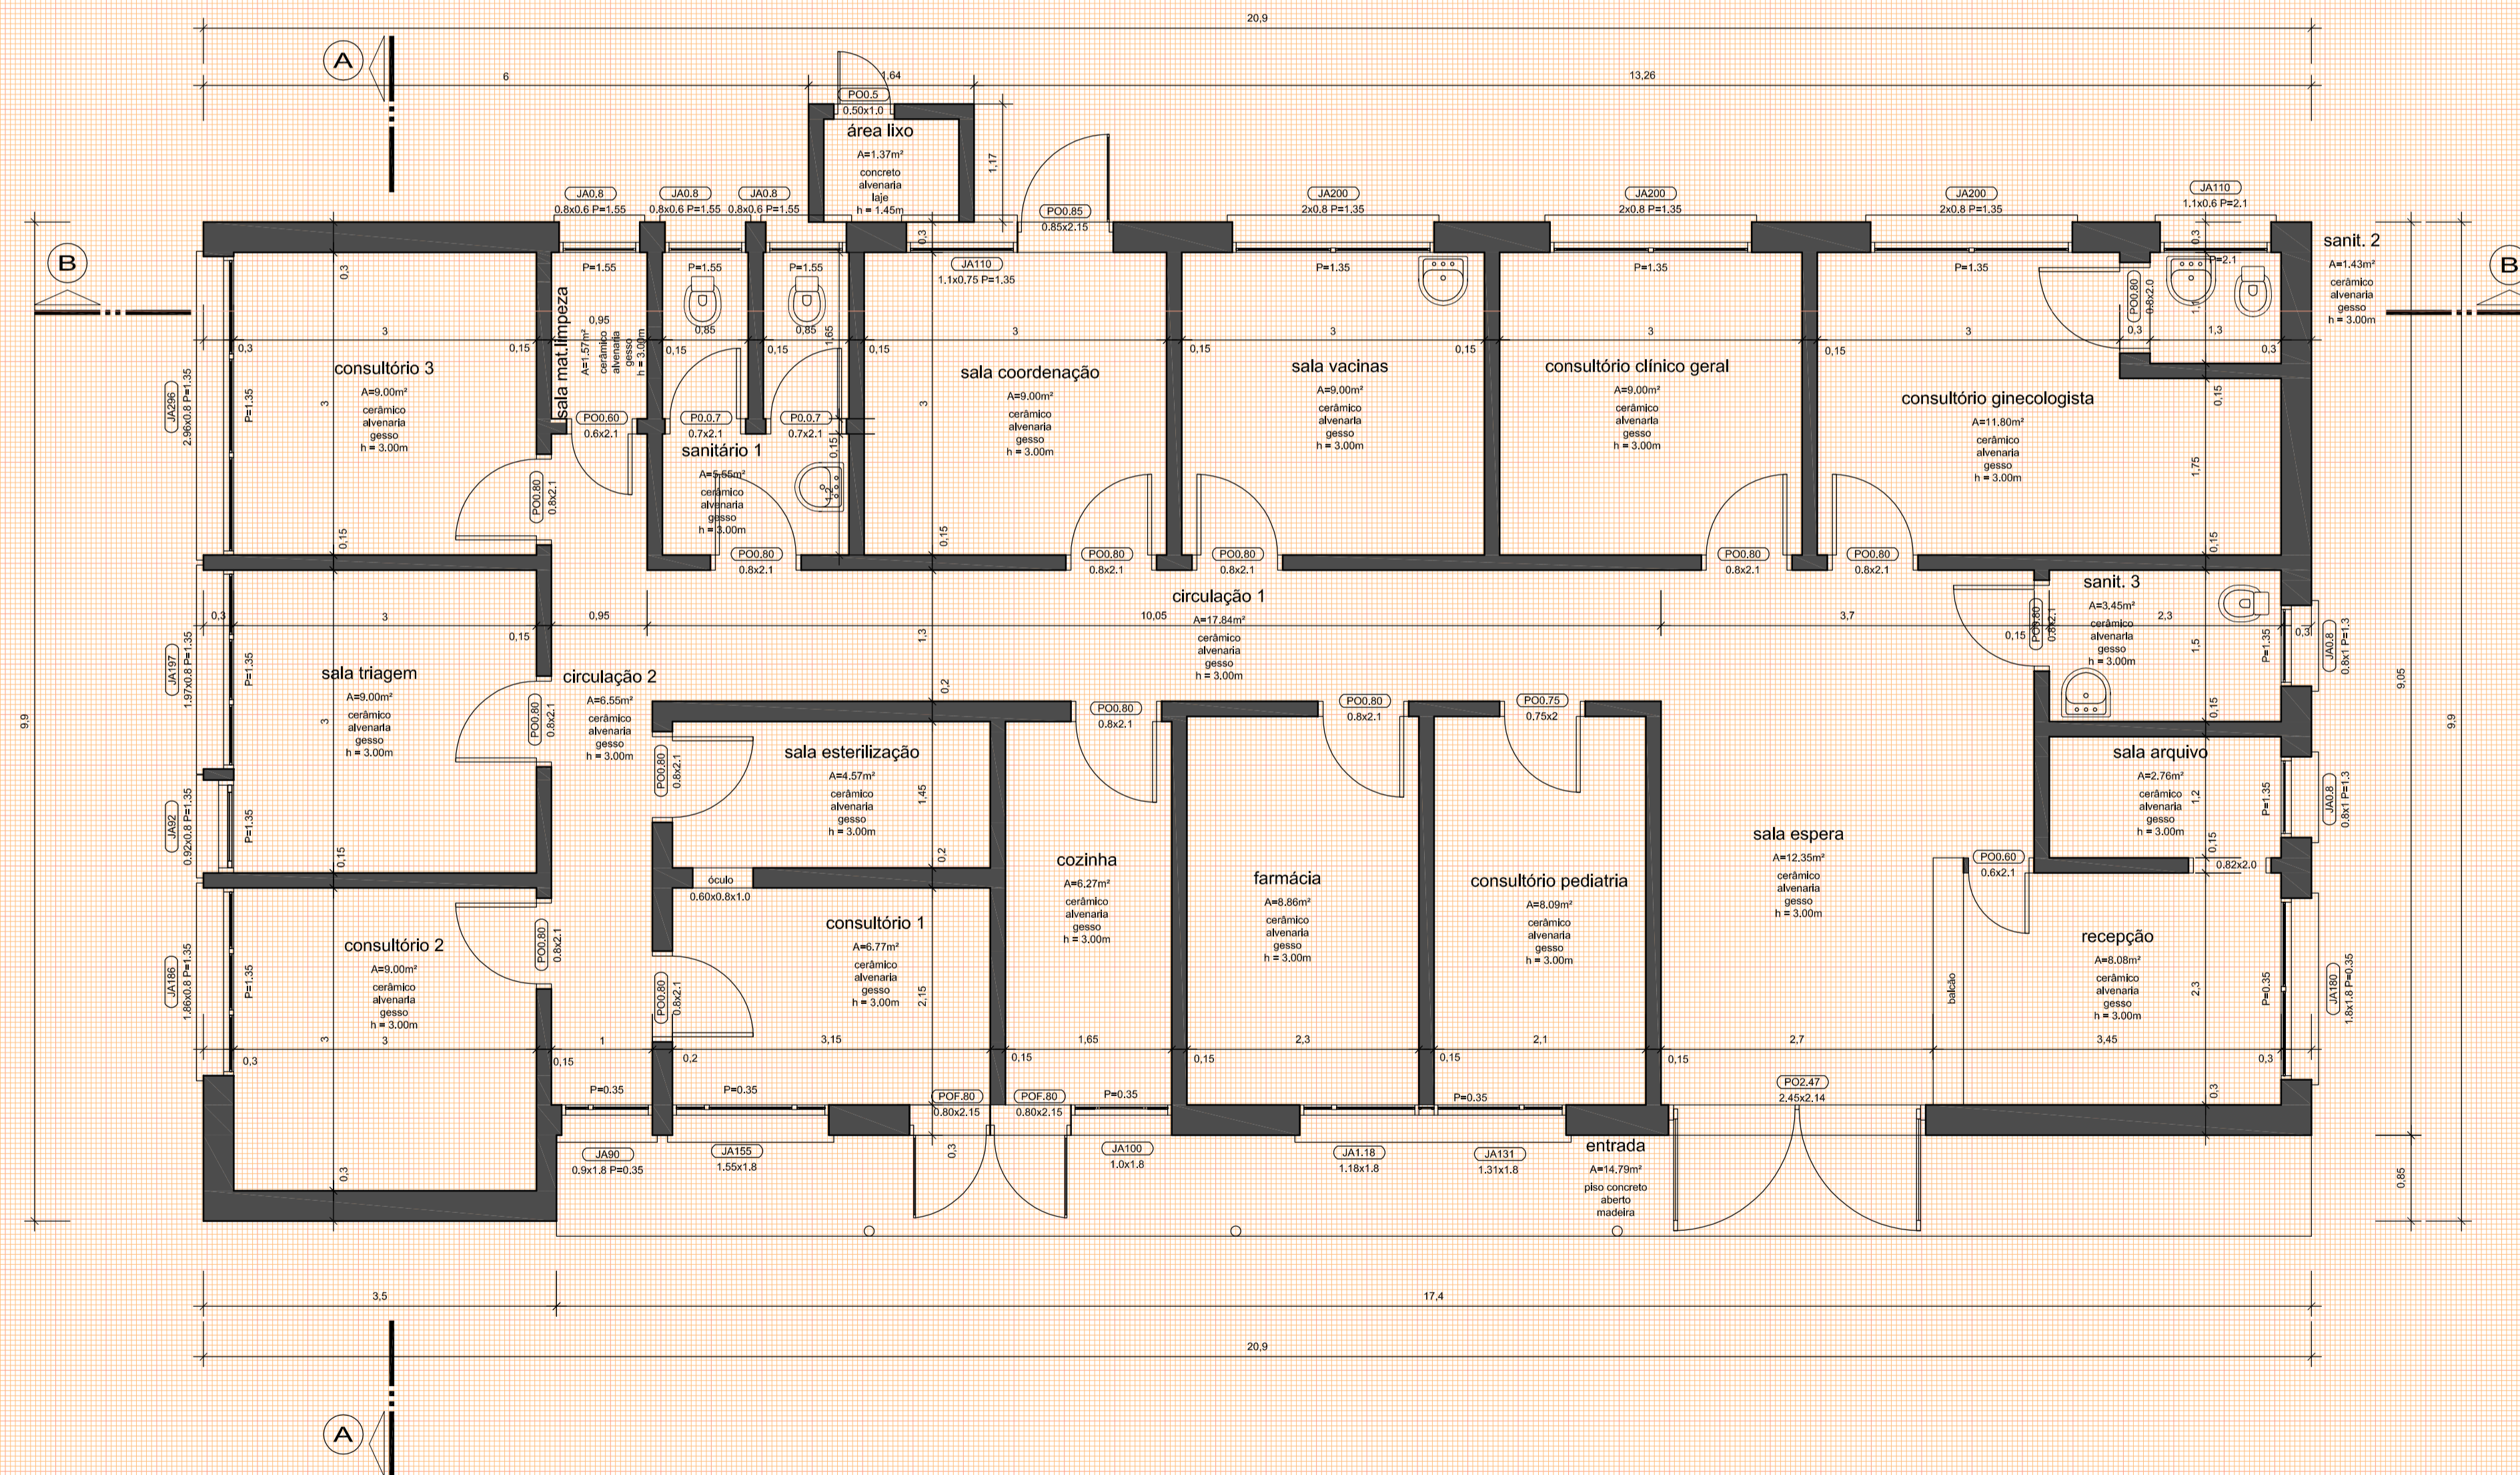

PLANTA BAIXA  
1 / 50

SECRETARIA DE MUNICÍPIO DE  
DESENVOLVIMENTO URBANO  
**SMDUSEP**  
SUPERINTENDÊNCIA DE  
ELABORAÇÃO DE PROJETOS

PREFEITO MUNICIPAL: CÉZAR SCHIRMER  
SECRETÁRIO: JÚLIO SILVA NETO  
RUA VENÂNCIO AIRES 2277 - 5º ANDAR - CENTRO  
CEP 97010-005 - SANTA MARIA - RS  
(55) 3921-7068 - sdu@santamaria.rs.gov.br



OBRA: US WALDIR AITA MOZZAQUATRO  
LOCAL: RUA FÉLIX MANARIN ESQUINA RUA OSVALDO SCHIRMER, S/Nº, VILA SCHIRMER - CIDADE SANTA MARIA/RS

TÍTULO: 7.1.1 - LEVANTAMENTO ARQUITETÔNICO ATUALIZADO  
ASSUNTO: PLANTA BAIXA - COBERTURA

PROPRIETÁRIO: MUNICÍPIO SANTA MARIA  
PROJETO: ELDON ALBERTO RECKZIEGEL  
ENGENHEIRO CIVIL - CREA/RS 48.490-D

RRT/ART: ART Nº: 7880312  
DESENHO: CLÁUDIA RECKZIEGEL  
ARQ E URB CAU/RS 114865-6  
DATA: JAN/2015  
FRANCHA: 02 / 03

ÁREA: 206,91m²