


COBERTURA
1 / 100

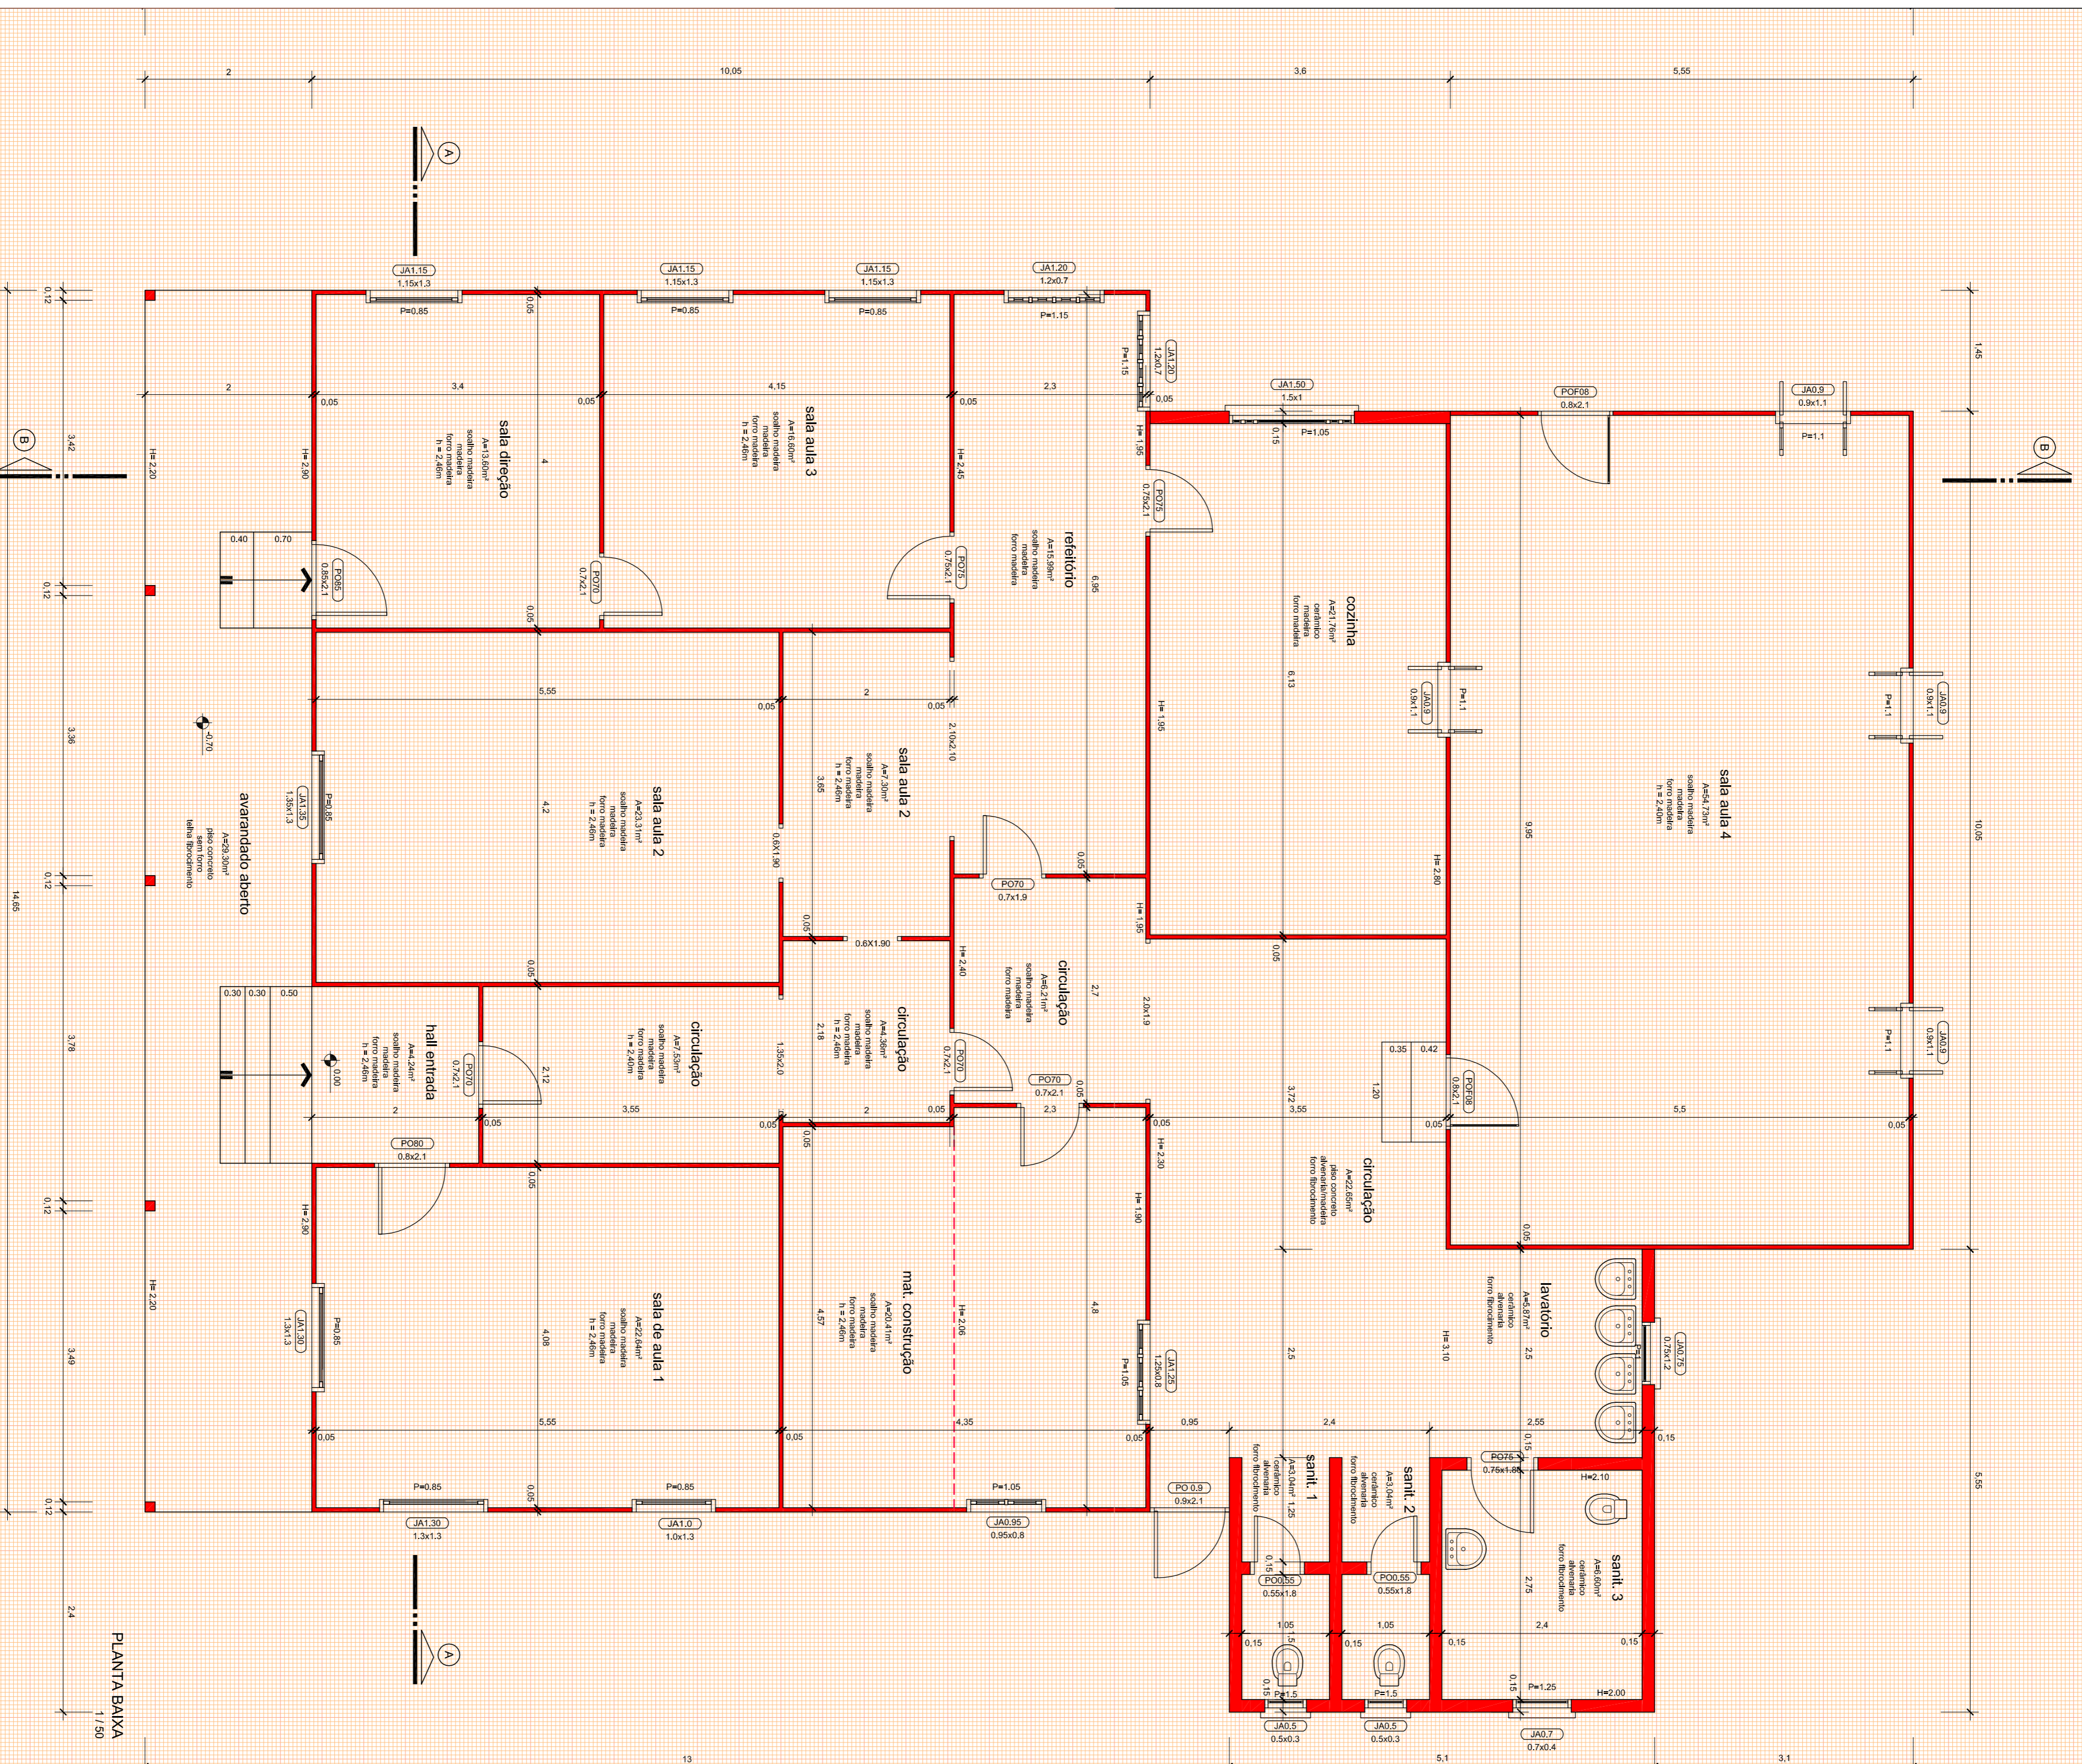

PLANTA BAIXA
1 / 50

SECRETARIA DE MUNICÍPIO DE
DESENVOLVIMENTO URBANO
SMDUSEP
SUPERINTENDÊNCIA DE
ELABORAÇÃO DE PROJETOS

PREFEITO MUNICIPAL: CEZAR SCHIRNER
SECRETÁRIO: JÚLIO SILVA NETO
RUA VENÂNCIO AIRES 2377 - 5º ANDAR - CENTRO
CEP 97010-005 - SANTA MARIA - RS
(51) 3021-7088 - sdm@smm.ma.rs.gov.br

PREFEITURA MUNICIPAL
DE SANTA MARIA

OBRA: **EMEI BOCA DO MONTE**
Rua Aristides Zogner, s/n, Distrito Boca do Monte,
Cidade Santa Maria/RS

TÍTULO: **7.1.1 - LEVANTAMENTO ARQUITETÔNICO ATUALIZADO**
ASSUNTO: **PLANTA BAIXA - COBERTURA**

PROPRIETÁRIO: _____ PROJETO:
MUNICÍPIO SANTA MARIA
ELDON ALBERTO RECKZIEGL,
ENGENHEIRO CIVIL - CREFARS 48.489-D

PROJETO: _____
REVISÃO: _____
DATA: _____
FRANCHA: **02 / 03**

ÁREA: 299,79m²