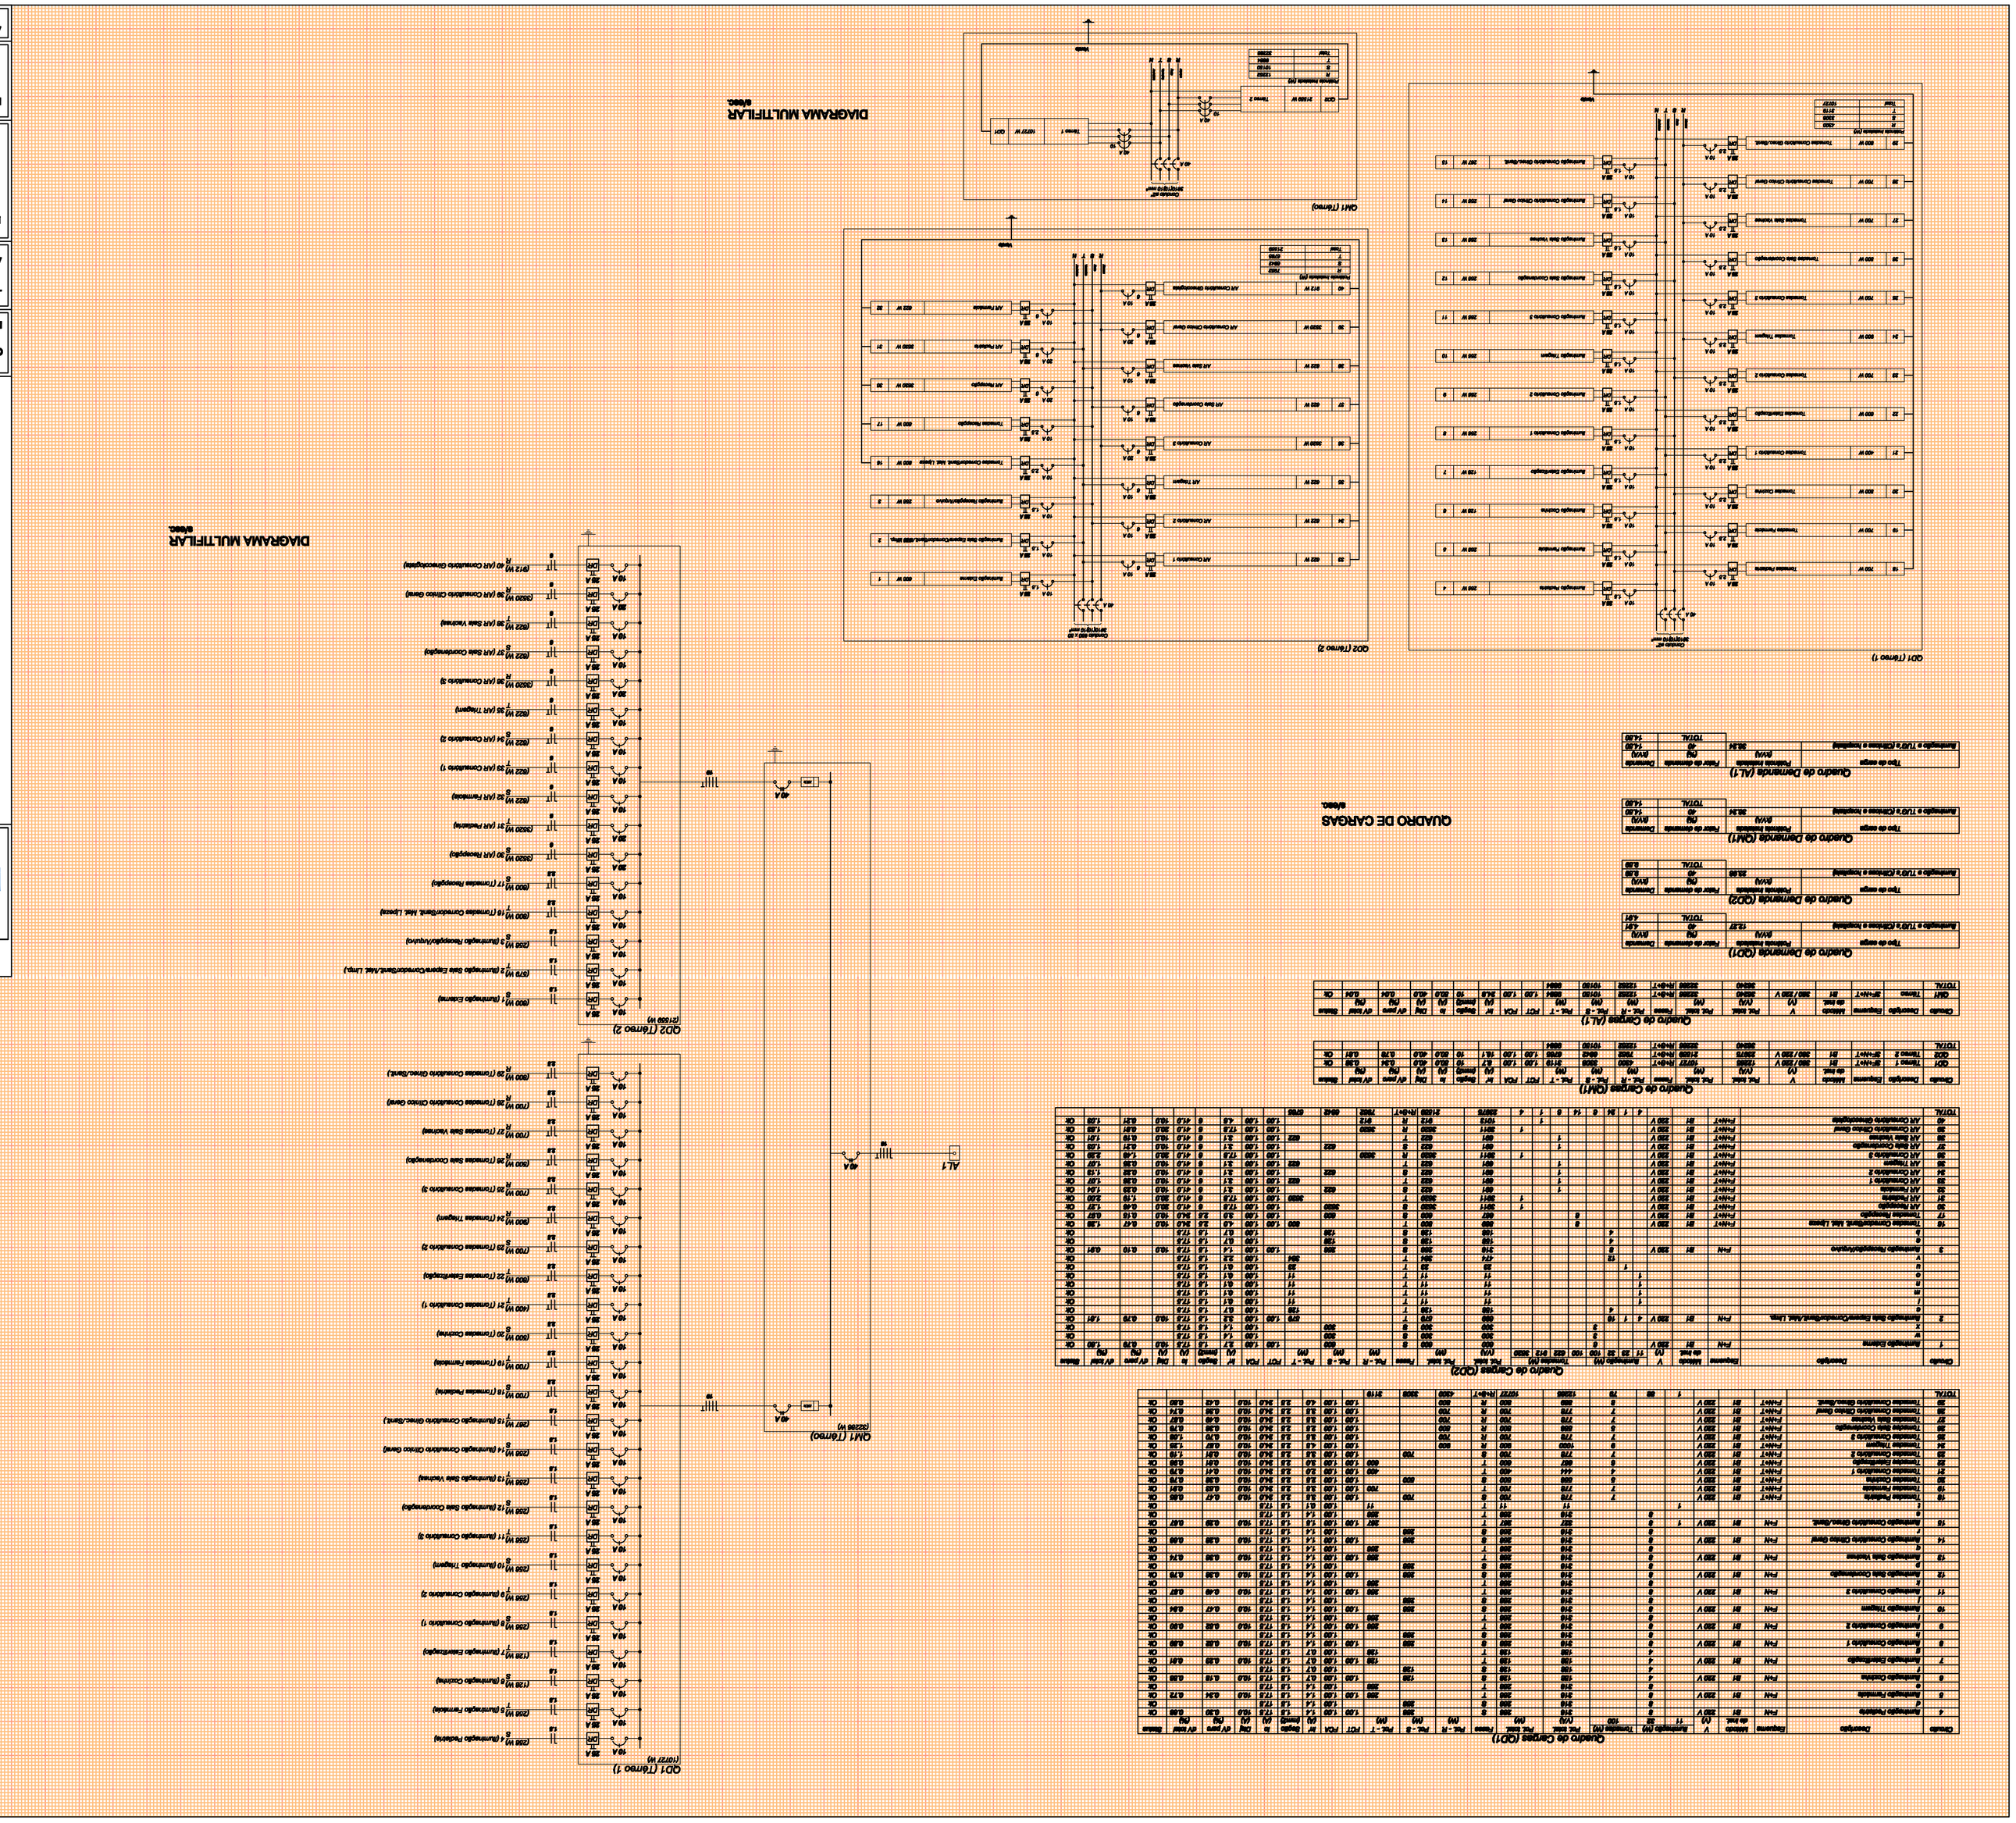

SECRETARIA DE MUNICIPIO DE DESENVOLVIMENTO URBANO

SUPERINTENDÊNCIA DE ELABORAÇÃO DE PROJETOS

PREFEITO MUNICIPAL: CÉZAR SCHIRMER
SECRETÁRIO: JULIO SILVA NETO
RUA VENÂNCIO AIRES 2277 - 8º ANDAR - CENTRO
CEP 97010-005 - SANTA MARIA - RS
(55) 3921-7088 - sdu@santamaria.rs.gov.br

PREFEITURA MUNICIPAL DE SANTA MARIA

OBRA: US WALDIR AIRA MOZZAQUATRO

LOCAL: Rua Félix Manarim esq. Osvaldo Schirmer, s/n. º, Vila Schirmer - cidade Santa Maria/RS

TITULO: 7.2.4 - PROJETO EXECUTIVO INSTALAÇÕES ELÉTRICAS, LÓGICA, CLIMATIZAÇÃO E GLP

ASSUNTO: PLANTA BAIXA - ELÉTRICO - NOVO

PROPRIETÁRIO: MUNICÍPIO SANTA MARIA

PROJETO: ELDON ALBERTO RECKZIEGEL ENGENHEIRO CIVIL - CREA/RS 48.490-D

RRT/ART: ART Nº: 7880312

DESENHO: CLÁUDIA RECKZIEGEL ARQ E URB CAU/RS 114865-6

DATA: JAN/2015

PRANCHA: 02/02

AREA: 206,91m²