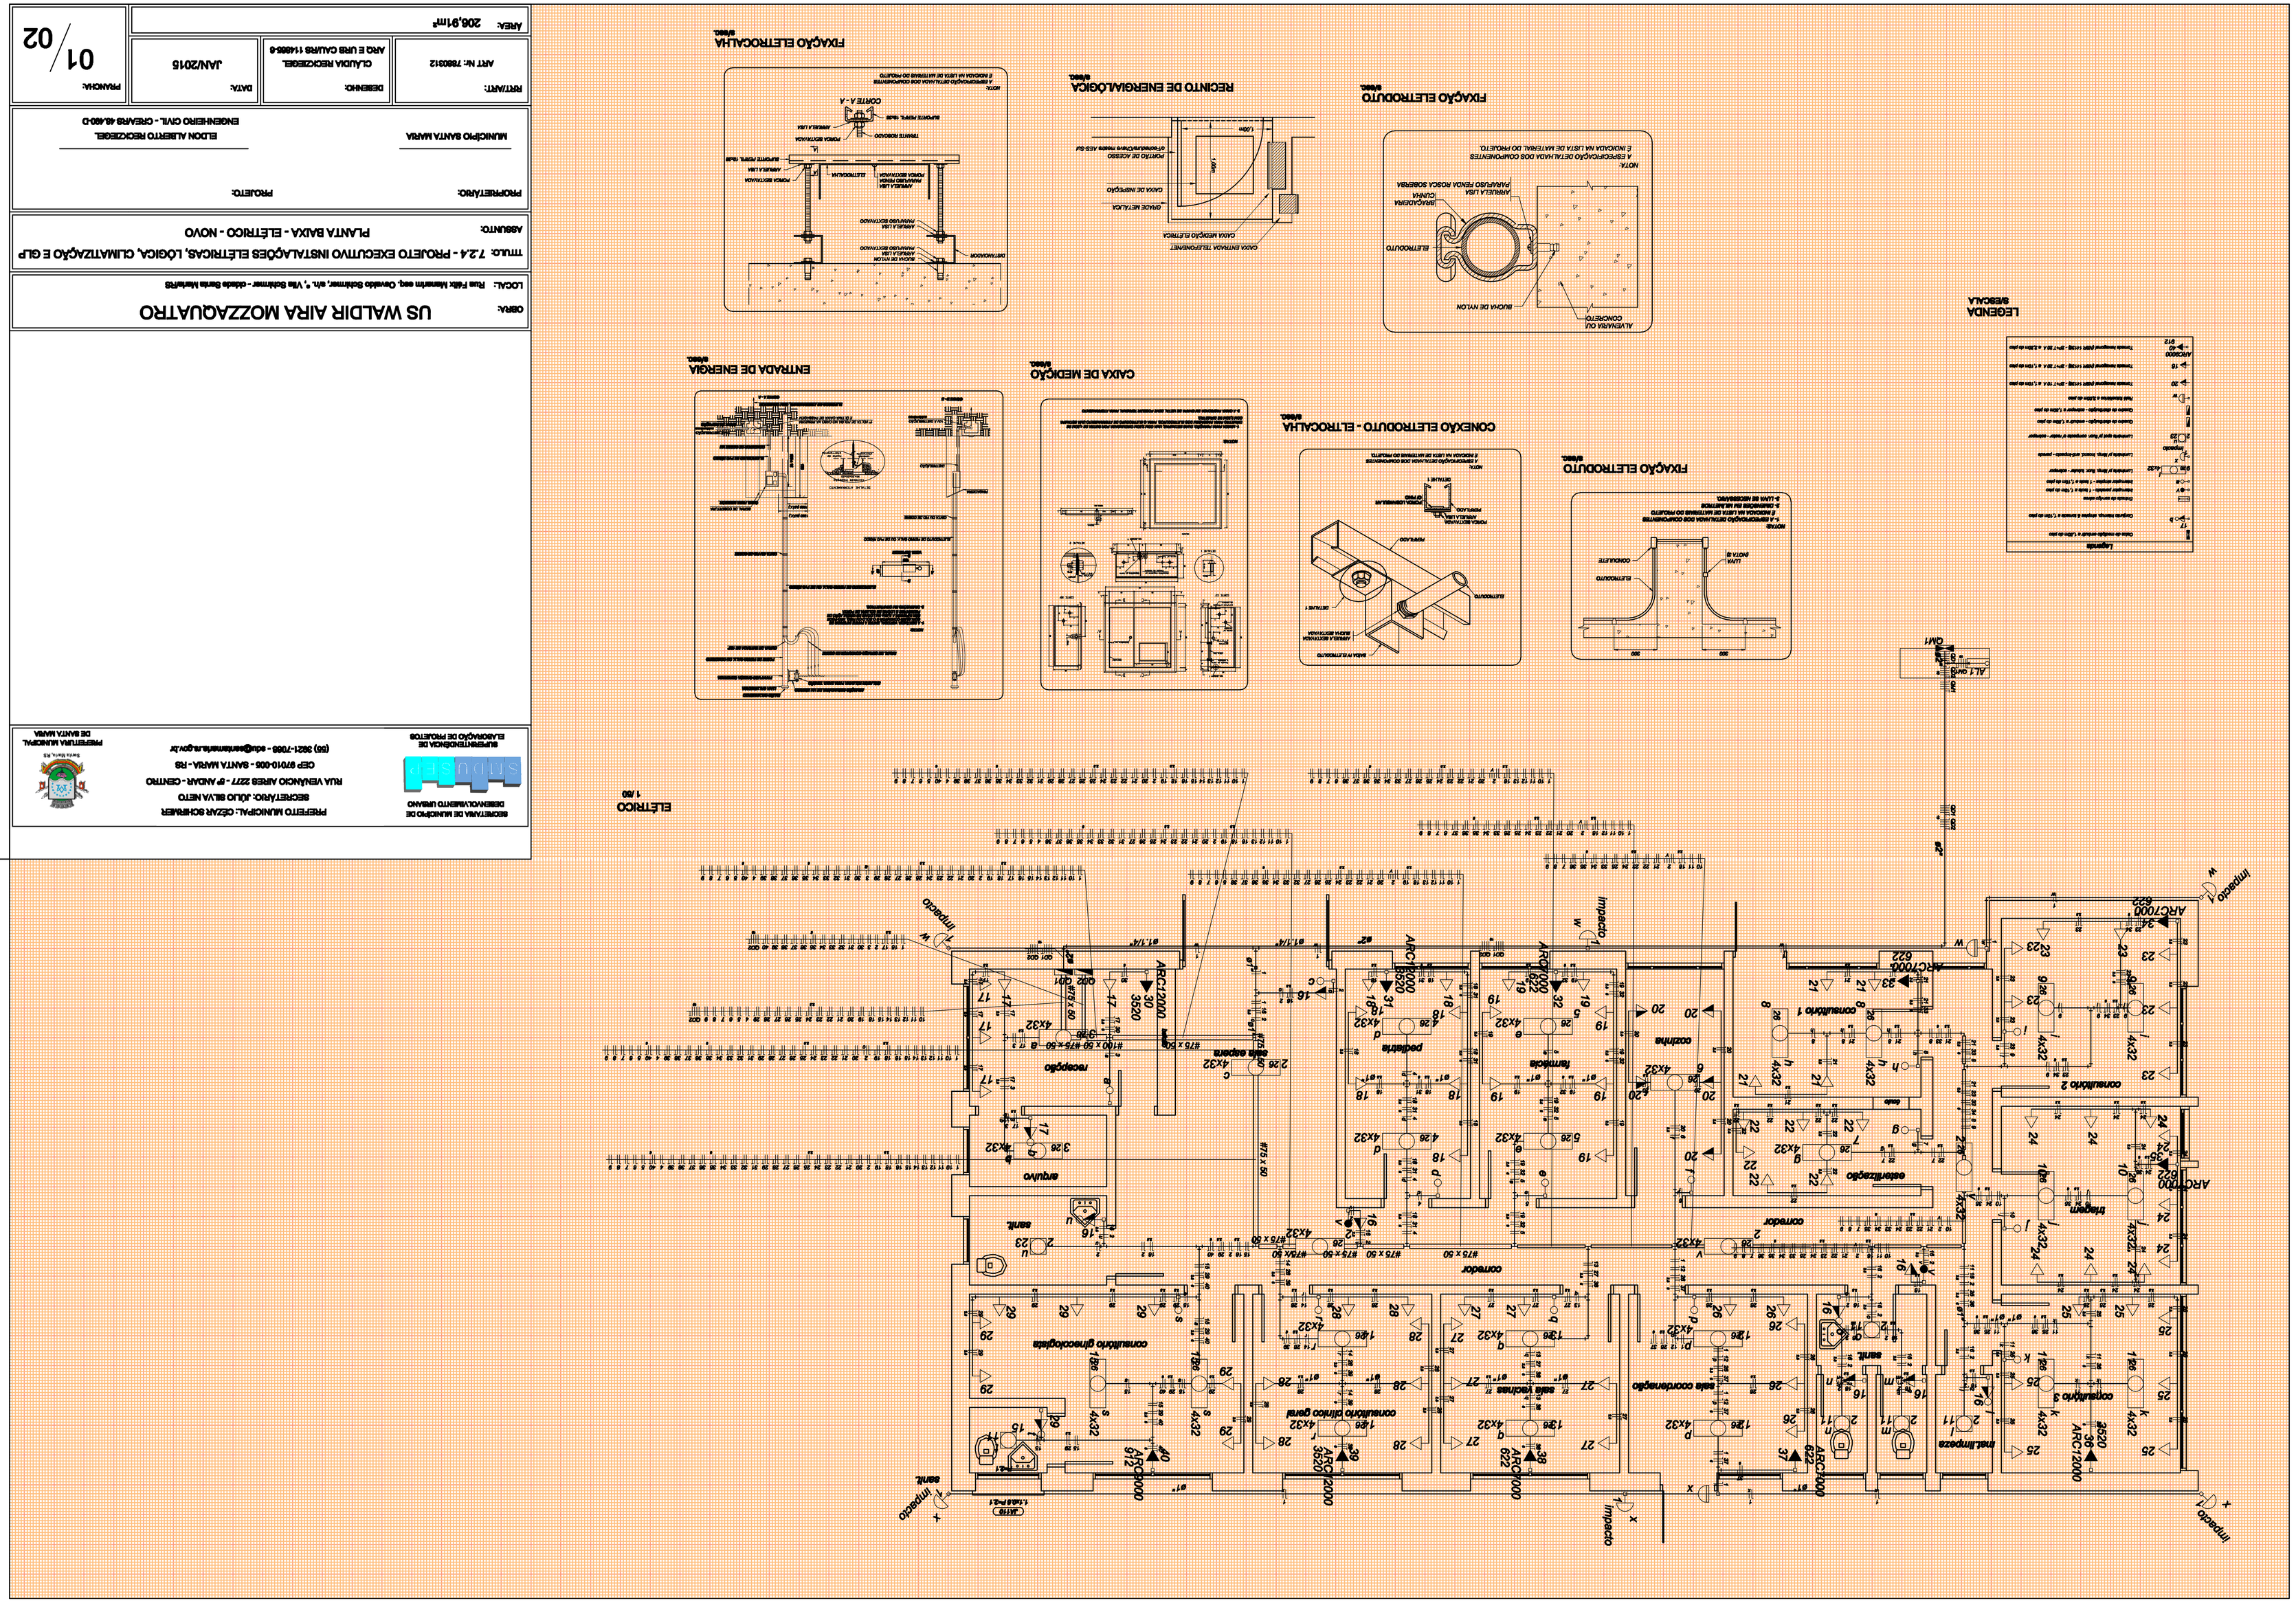

SECRETARIA DE MUNICÍPIO DE DESENVOLVIMENTO URBANO

SUPERINTENDÊNCIA DE ELABORAÇÃO DE PROJETOS

PREFEITURA MUNICIPAL- CÉZAR SCHIRMER
SECRETÁRIO: JÚLIO SILVA NETO
RUA VENÂNCIO AIRES 2277 - 9º ANDAR - CENTRO
CEP 97010-005 - SANTA MARIA - RS
(55) 3221-7088 - sdu@santamaria.rs.gov.br

PREFEITURA MUNICIPAL DE SANTA MARIA

ORRA: US WALDIR ARA MOZZAQUATRO

LOCAL: Rua Félix Manarim esq. Osvaldo Scherner, s/n.°, Vila Scherner - cidade Santa Maria/RS

TITULO: 7.2.4 - PROJETO EXECUTIVO INSTALAÇÕES ELÉTRICAS, LÓGICA, CLIMATIZAÇÃO E GLP

ASSUNTO: PLANTA BAIXA - ELÉTRICO - NOVO

PROPRIETÁRIO: MUNICÍPIO SANTA MARIA

PROJETO: ELDON ALBERTO RECKZIEGEL
ENGENHEIRO CIVIL - CREA/RS 48.490-D

RRT/ART:	DESENHO:	DATA:	PRANCHA:
ART Nº: 7980912	CLÁUDIA RECKZIEGEL ARQ E URB CAU/RS 114995-6	JAN/2015	01/02

AREA: 206,91m²