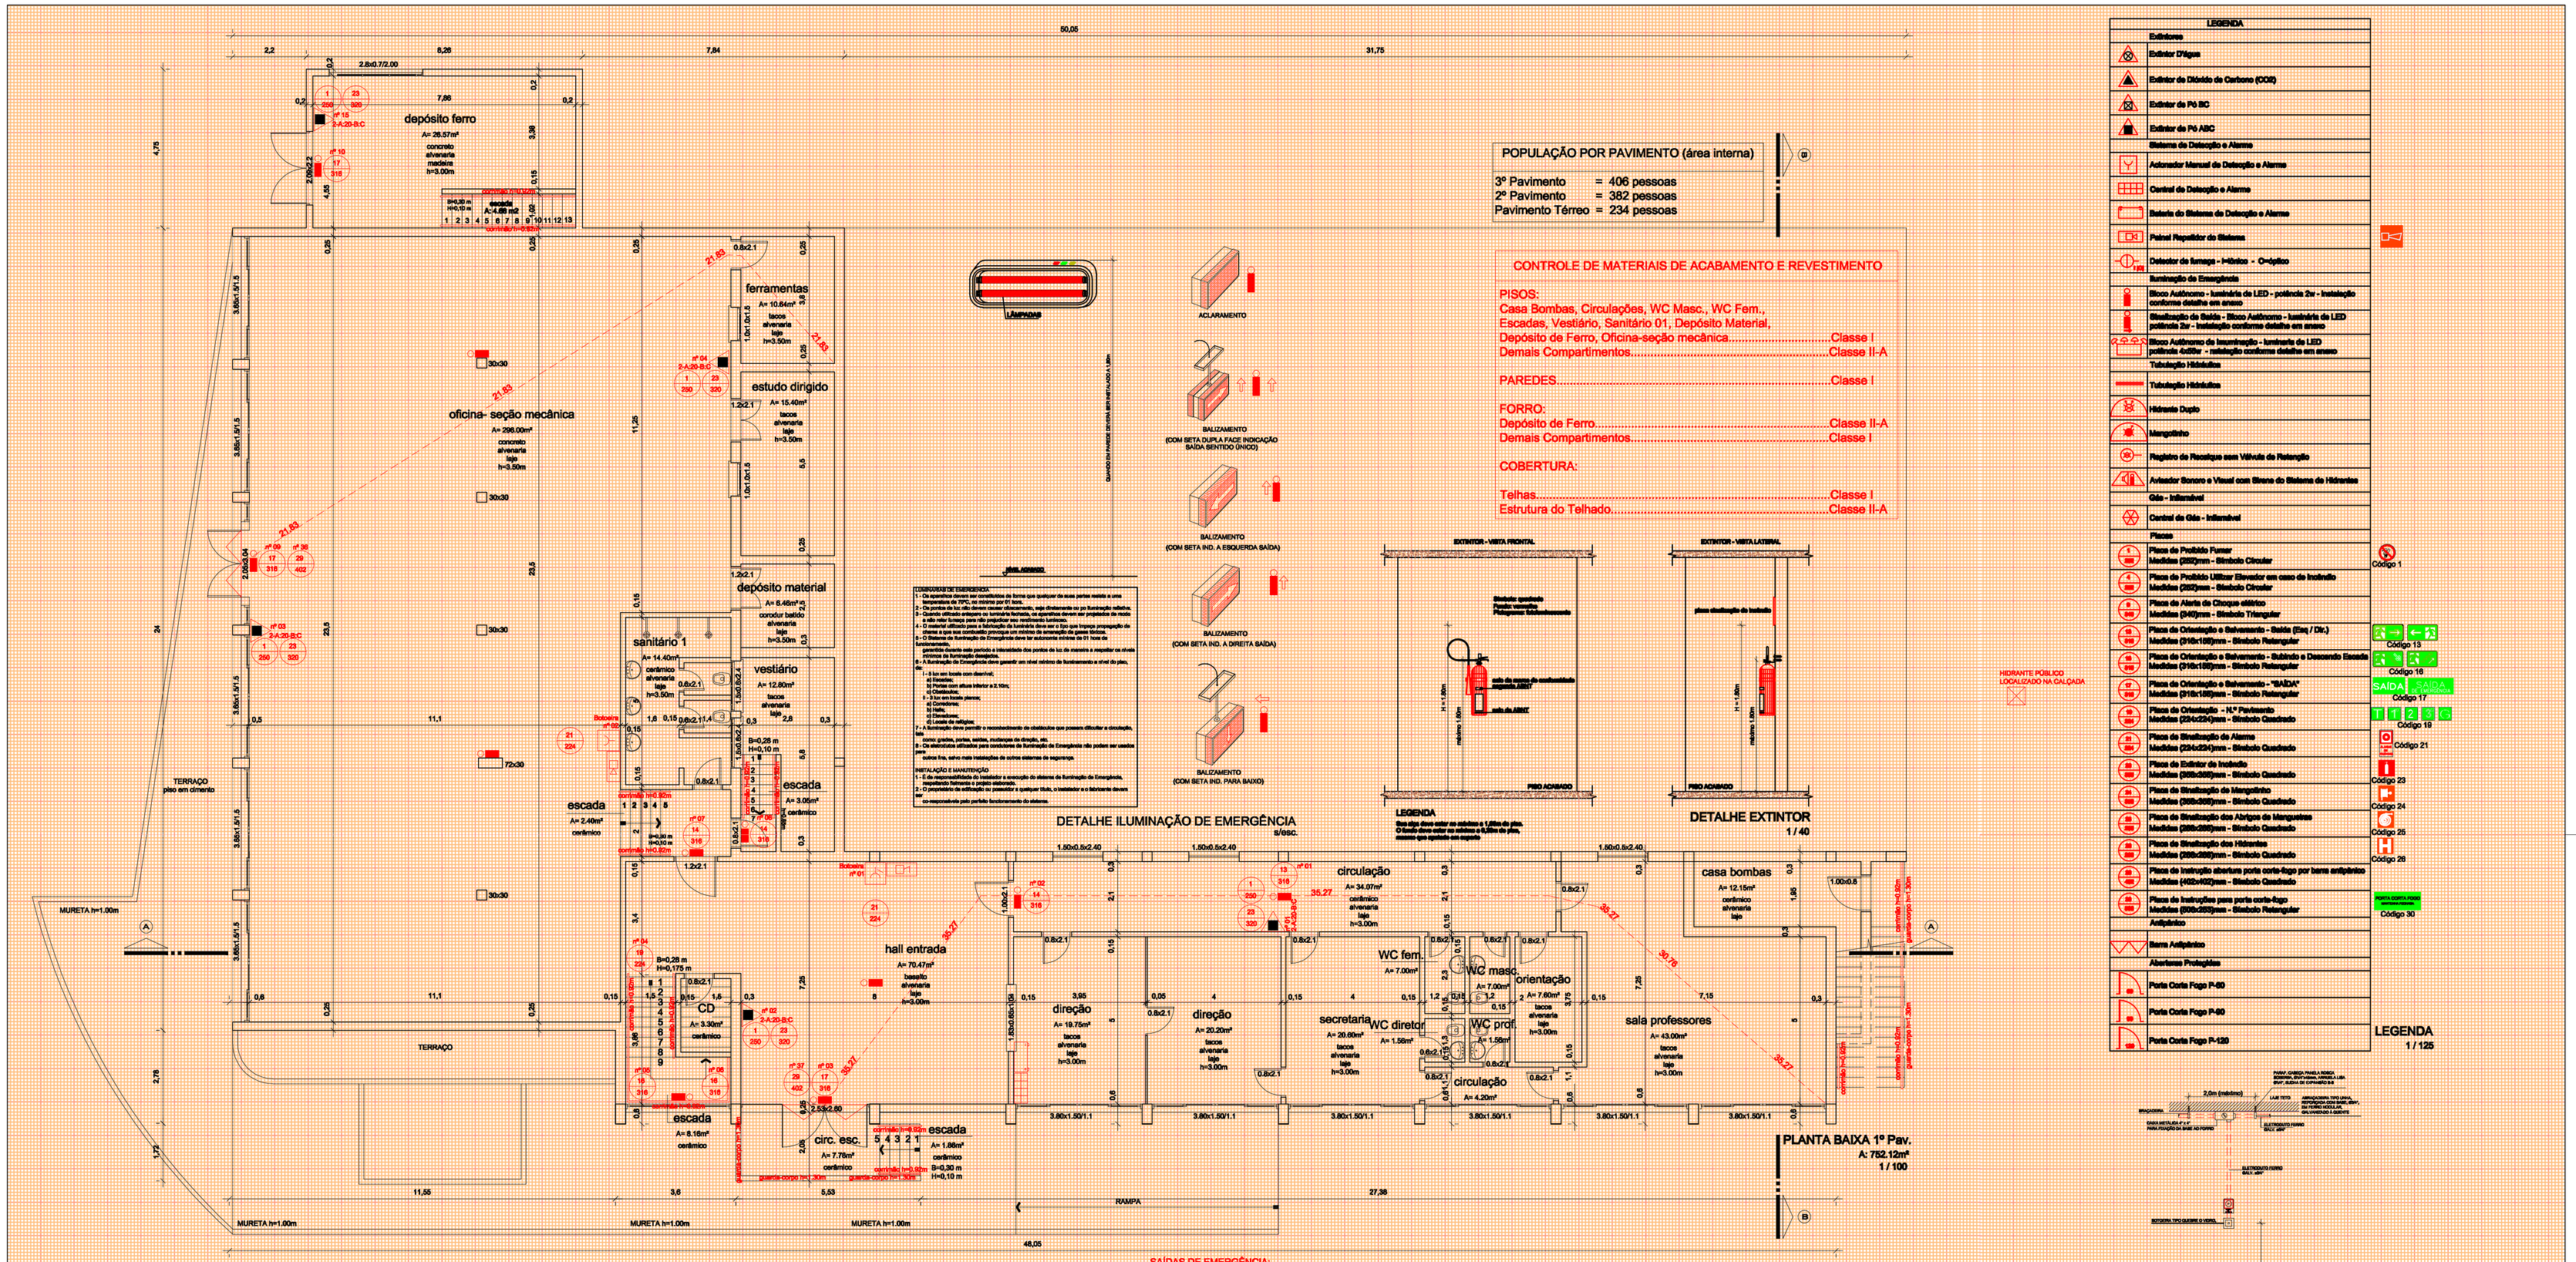

POPULAÇÃO POR PAVIMENTO (área interna)

3º Pavimento	=	406 pessoas
2º Pavimento	=	382 pessoas
Pavimento Térreo	=	234 pessoas

CONTROLE DE MATERIAIS DE ACABAMENTO E REVESTIMENTO

PISOS:
Casa Bombas, Circulações, WC Masc., WC Fem.,
Escadas, Vestiário, Sanitário 01, Depósito Material,
Depósito de Ferro, Oficina-seção mecânica.....Classe I
Demais Compartimentos.....Classe II-A

PAREDES.....Classe I

FORRO:
Depósito de Ferro.....Classe II-A
Demais Compartimentos.....Classe I

COBERTURA:

Telhas.....Classe I
Estrutura do Telhado.....Classe II-A

SAÍDAS DE EMERGÊNCIA:
"SAÍDAS DE EMERGÊNCIA, CONFORME RESOLUÇÃO TÉCNICA CBMRS n.º 11, PARTE 01/2016"
AS DISTÂNCIAS A SEREM PERCORRIDA ATÉ UMA SAÍDA DE EMERGÊNCIA (LOCAL SEGURO)
ESTÁ CONFORME A RT 11 PARTE 01/2016 (TABELA 3)

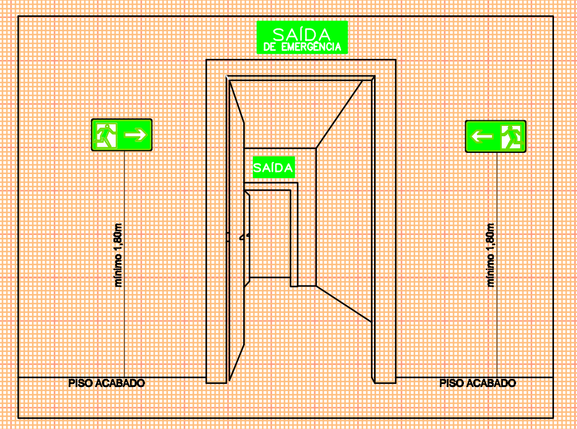

DETALHE INSTALAÇÃO SINALIZAÇÃO DE SAÍDA
s/esc.

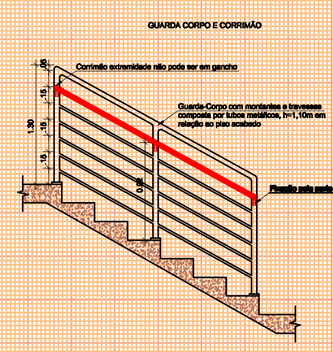

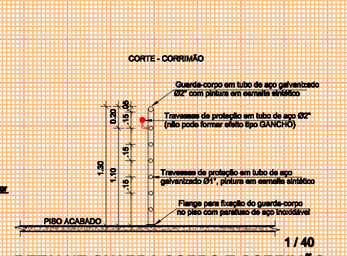

1 / 40

DETALHE GUARDA CORPO E CORRIMÃO

OS CORRIMÃOS DEVEM ATENDER AOS SEGUINTES REQUISITOS:
A) SERÃO CONTINUAMENTE COLOCADOS DE AMBOS OS LADOS DA ESCADA.
B) DEVERÃO ESTAR DOS ENTRE 60 E 80cm ACIMA DO NÍVEL DA SUPERFÍCIE SUPERIOR DO DEGRAU MEDIDA ESTA TOMADA VERTICALMENTE DA BORDA (NARIZ) DO DEGRAU AO TOPO DO CORRIMÃO.
C) SERÃO PROJETADOS SOMENTE PELA SUA PARTE INFERIOR.
D) TER LARGURA MÍNIMA DE 6cm.
E) DEVERÃO APRESENTAR NO MÍNIMO, 4cm DA FACE DAS PAREDES OU GUARDA A QUE TIVEREM FIXADOS.
F) SERÃO CONSTRUÍDOS DE FORMA A PERMITIR CONTÍNUO DESCORREGAMENTO DAS MÃOS AO LONGO DO SEU COMPRIMENTO.
G) O MATERIAL DO CORRIMÃO NÃO PRECISA, NECESSARIAMENTE, SER INCOMBUSTÍVEL.

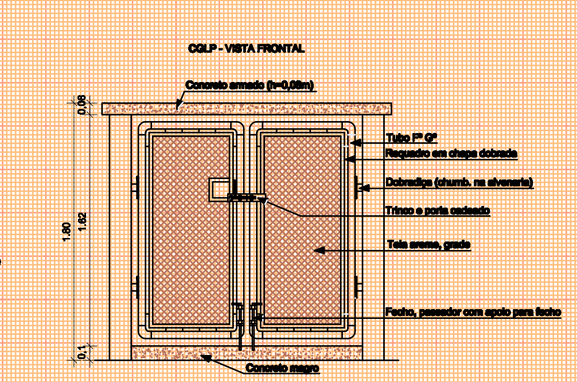

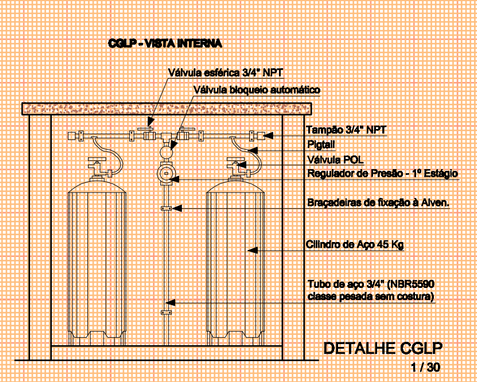

DETALHE CGLP
1 / 30

Proprietário	Responsável Projeto:	
MUNICÍPIO DE SANTA MARIA CNPJ: 88.488.366/0001-00	Eng. Civil Eldon Alberto Reckziegel Crea/RS 48.490-D	
PROJETO PPCI LOTE 03 - 10 - EMAI - ESCOLA MUNICIPAL DE APRENDIZADO INDUSTRIAL Av. Rio Branco esq. Rua Manuel Ribas, n.º 66, bairro Centro, cidade Santa Maria/RS	Área 2.400,90m²	Data SET/2016
PLANTA BAIXA DETALHES LEGENDA	Escala INDICADA	Prancha 01 | 04