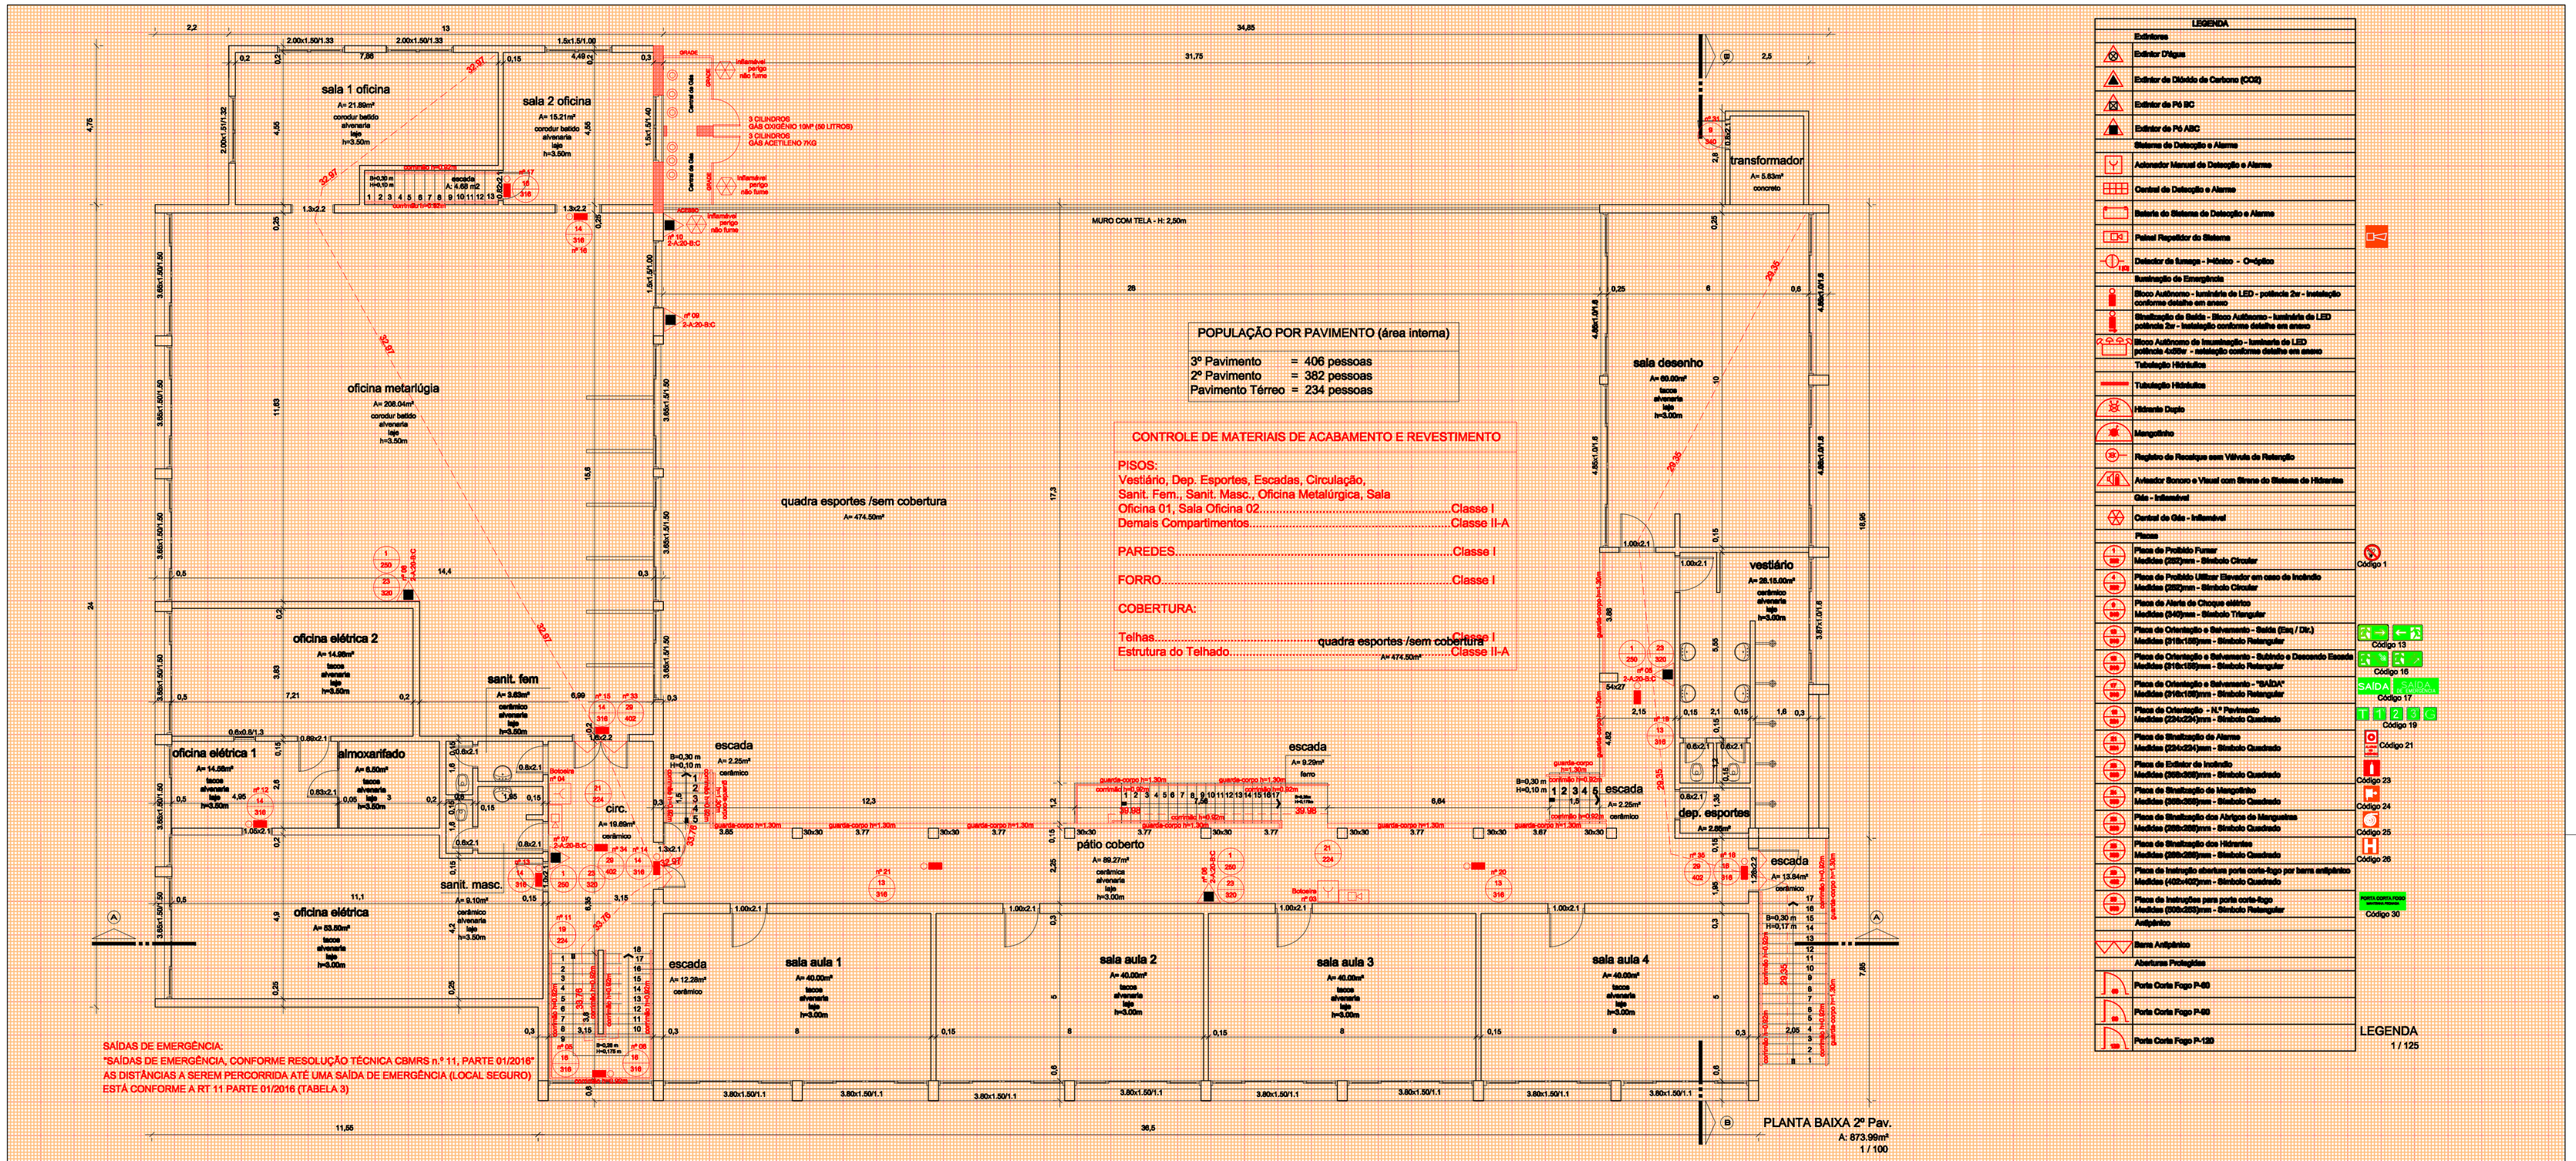
sala 1 oficina
A= 21.89m²
sala 2 oficina
A= 15.21m²
oficina metarlúgia
A= 208.04m²
quadra esportes /sem cobertura
A= 474.50m²
MURO COM TELA - H: 2,50m
transformador
A= 5.83m²
concreto
sala desenho
A= 69.00m²
oficina elétrica 2
A= 14.28m²
oficina elétrica 1
A= 14.00m²
almoxarifado
A= 8.00m²
sanit. fem
A= 3.60m²
sanit. masc.
A= 9.10m²
oficina elétrica
A= 53.00m²
circ.
A= 10.00m²
escada
A= 2.25m²
escada
A= 12.28m²
escada
A= 9.29m²
escada
A= 13.84m²
vestiário
A= 28.15.00m²
dep. esportes
A= 2.66m²
pátio coberto
A= 89.27m²
sala aula 1
A= 40.00m²
sala aula 2
A= 40.00m²
sala aula 3
A= 40.00m²
sala aula 4
A= 40.00m²
3 CILINDROS
GÁS OXIGÊNIO 10M³ (50 LITROS)
3 CILINDROS
GÁS ACETILENO 7KG
Central de Gás
Central de Gás
Bebedouro
nº 08
