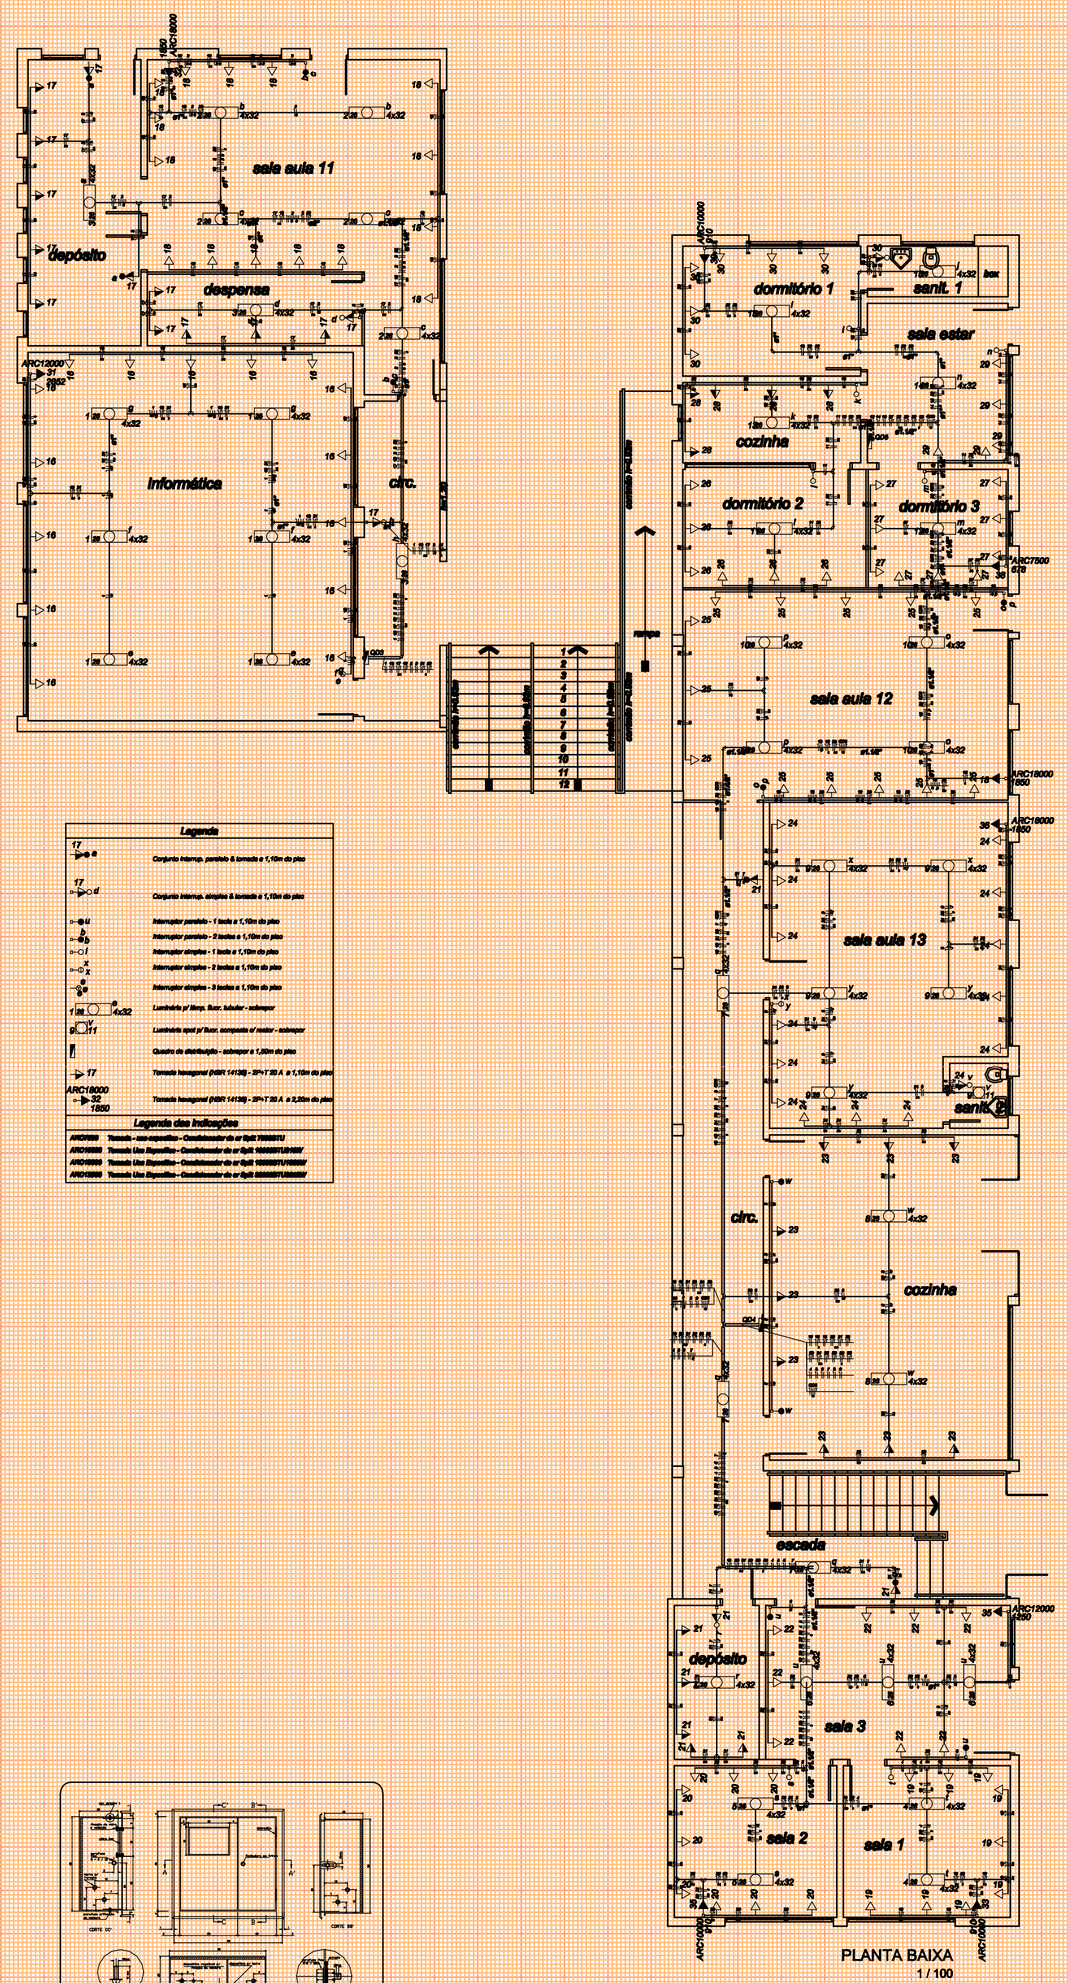

PLANTA BAIXA
1 / 100

Legenda

	Conjunto interruptor, paralelo & luminária a 2,10m do piso
	Conjunto interruptor, simples & luminária a 2,10m do piso
	Interruptor paralelo - 1 tecla a 1,10m do piso
	Interruptor simples - 1 tecla a 1,10m do piso
	Interruptor simples - 2 teclas a 1,10m do piso
	Interruptor simples - 3 teclas a 1,10m do piso
	Luminária p/ lâmp. fluor. tubular - sobrepor
	Luminária espel. p/ fluor. compacta 2x fluor. - sobrepor
	Quadro de distribuição - sobrepor a 1,20m do piso
	Tomada hexagonal (NBR 14136) - 2P+T 20 A a 0,30m do piso
	Tomada hexagonal (NBR 14136) - 2P+T 20 A a 2,20m do piso

Legenda das Instalações














QUADRO DE CARGAS
s/esc.

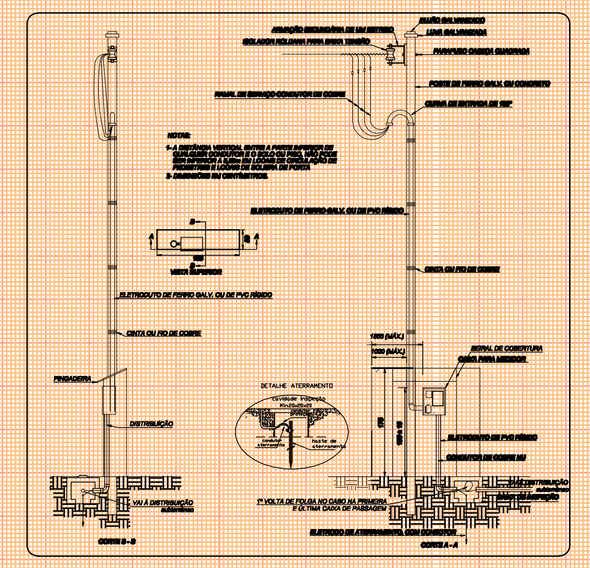

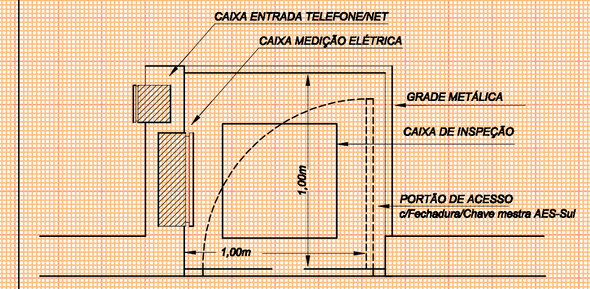

RECINTO DE ENERGIA/LÓGICA

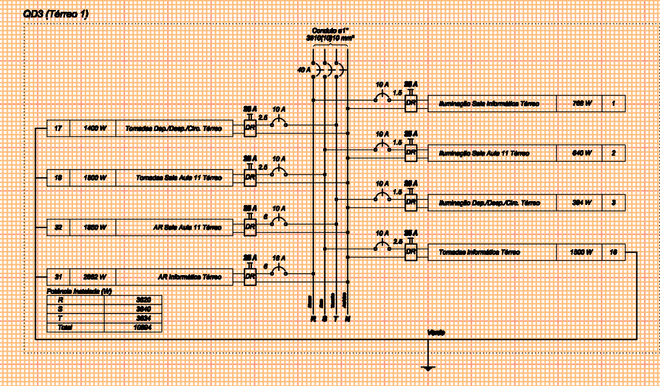

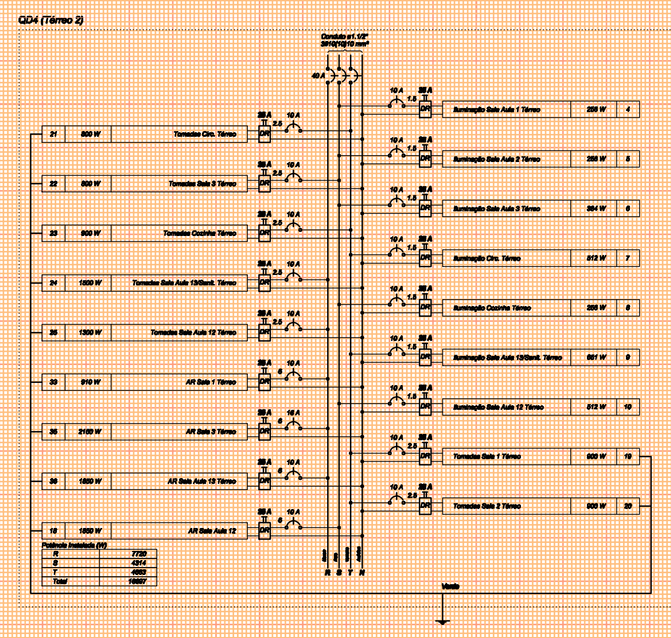

DIAGRAMA MULTIFILAR
s/esc.

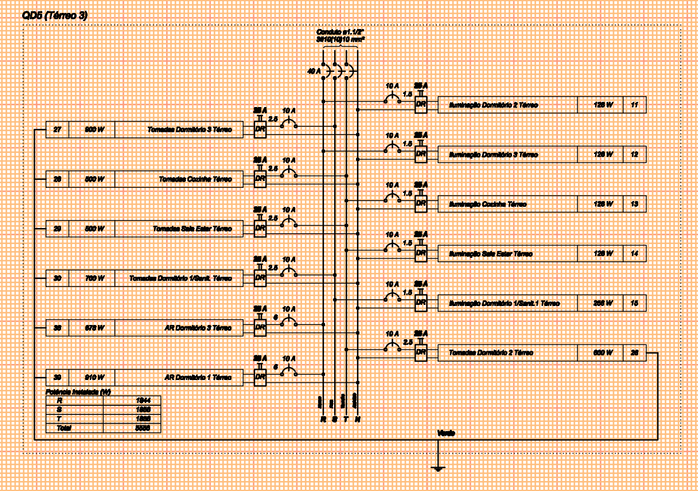

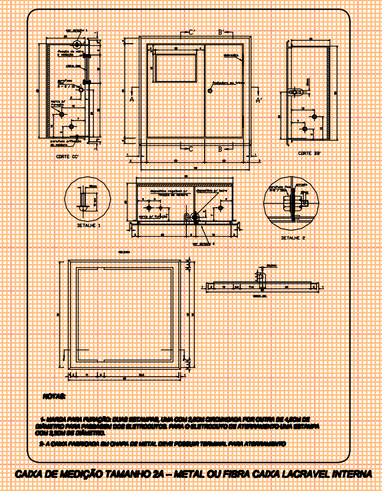


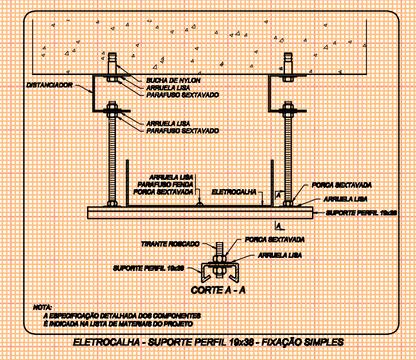

ELETROCALHA - SUPORTE PERFIL 19x38 - FIXAÇÃO SIMPLES

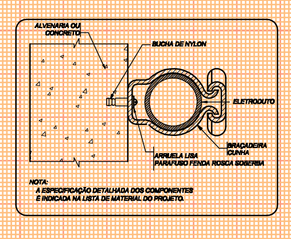

FIXAÇÃO DE UM ELETRODUTO EM SUPERFÍCIE DE ALVENARIA OU CONCRETO

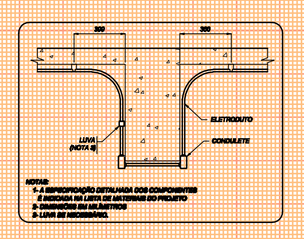

ELETRODUTO TRANSPOSIÇÃO DE VIGA

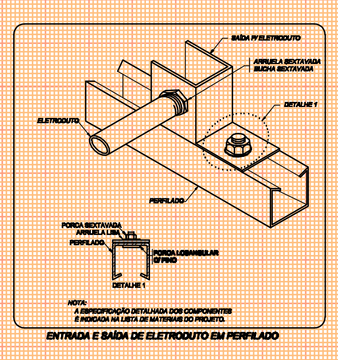

ENTRADA E SAÍDA DE ELETRODUTO EM PERFILADO

SECRETARIA DE MUNICÍPIO DE DESENVOLVIMENTO URBANO
SUPERINTENDÊNCIA DE ELABORAÇÃO DE PROJETOS

PREFEITO MUNICIPAL: CÉZAR SCHIRMER
SECRETÁRIO: JÚLIO SILVA NETO
RUA VENÂNCIO AIRES 2277 - 5º ANDAR - CENTRO
CEP 97010-005 - SANTA MARIA - RS
(55) 3921-7066 - sdu@santamaria.rs.gov.br

PREFEITURA MUNICIPAL DE SANTA MARIA

OBRA:	EMEF FONTOURA ILHA
LOCAL:	Rua Samuel Kruchim, n. º 385, Bairro Noal, cidade Santa Maria/RS
TITULO:	7.2.4 - PROJETO EXECUTIVO INSTALAÇÕES ELÉTRICAS, LÓGICA, CLIMATIZAÇÃO E GLP
ASSUNTO:	PLANTA BAIXA - ELÉTRICO
PROPRIETÁRIO:	MUNICÍPIO SANTA MARIA
PROJETO:	ELDON ALBERTO RECKZIEGEL ENGENHEIRO CIVIL - CREA/RS 48.480-D
RRT/ART:	ART Nr: 8088570
DESENHO:	CLÁUDIA RECKZIEGEL ARQ E URB CAU/RS 114886-6
DATA:	FEV/2016
PRANCHA:	02/02
ÁREA:	1.344,58m²