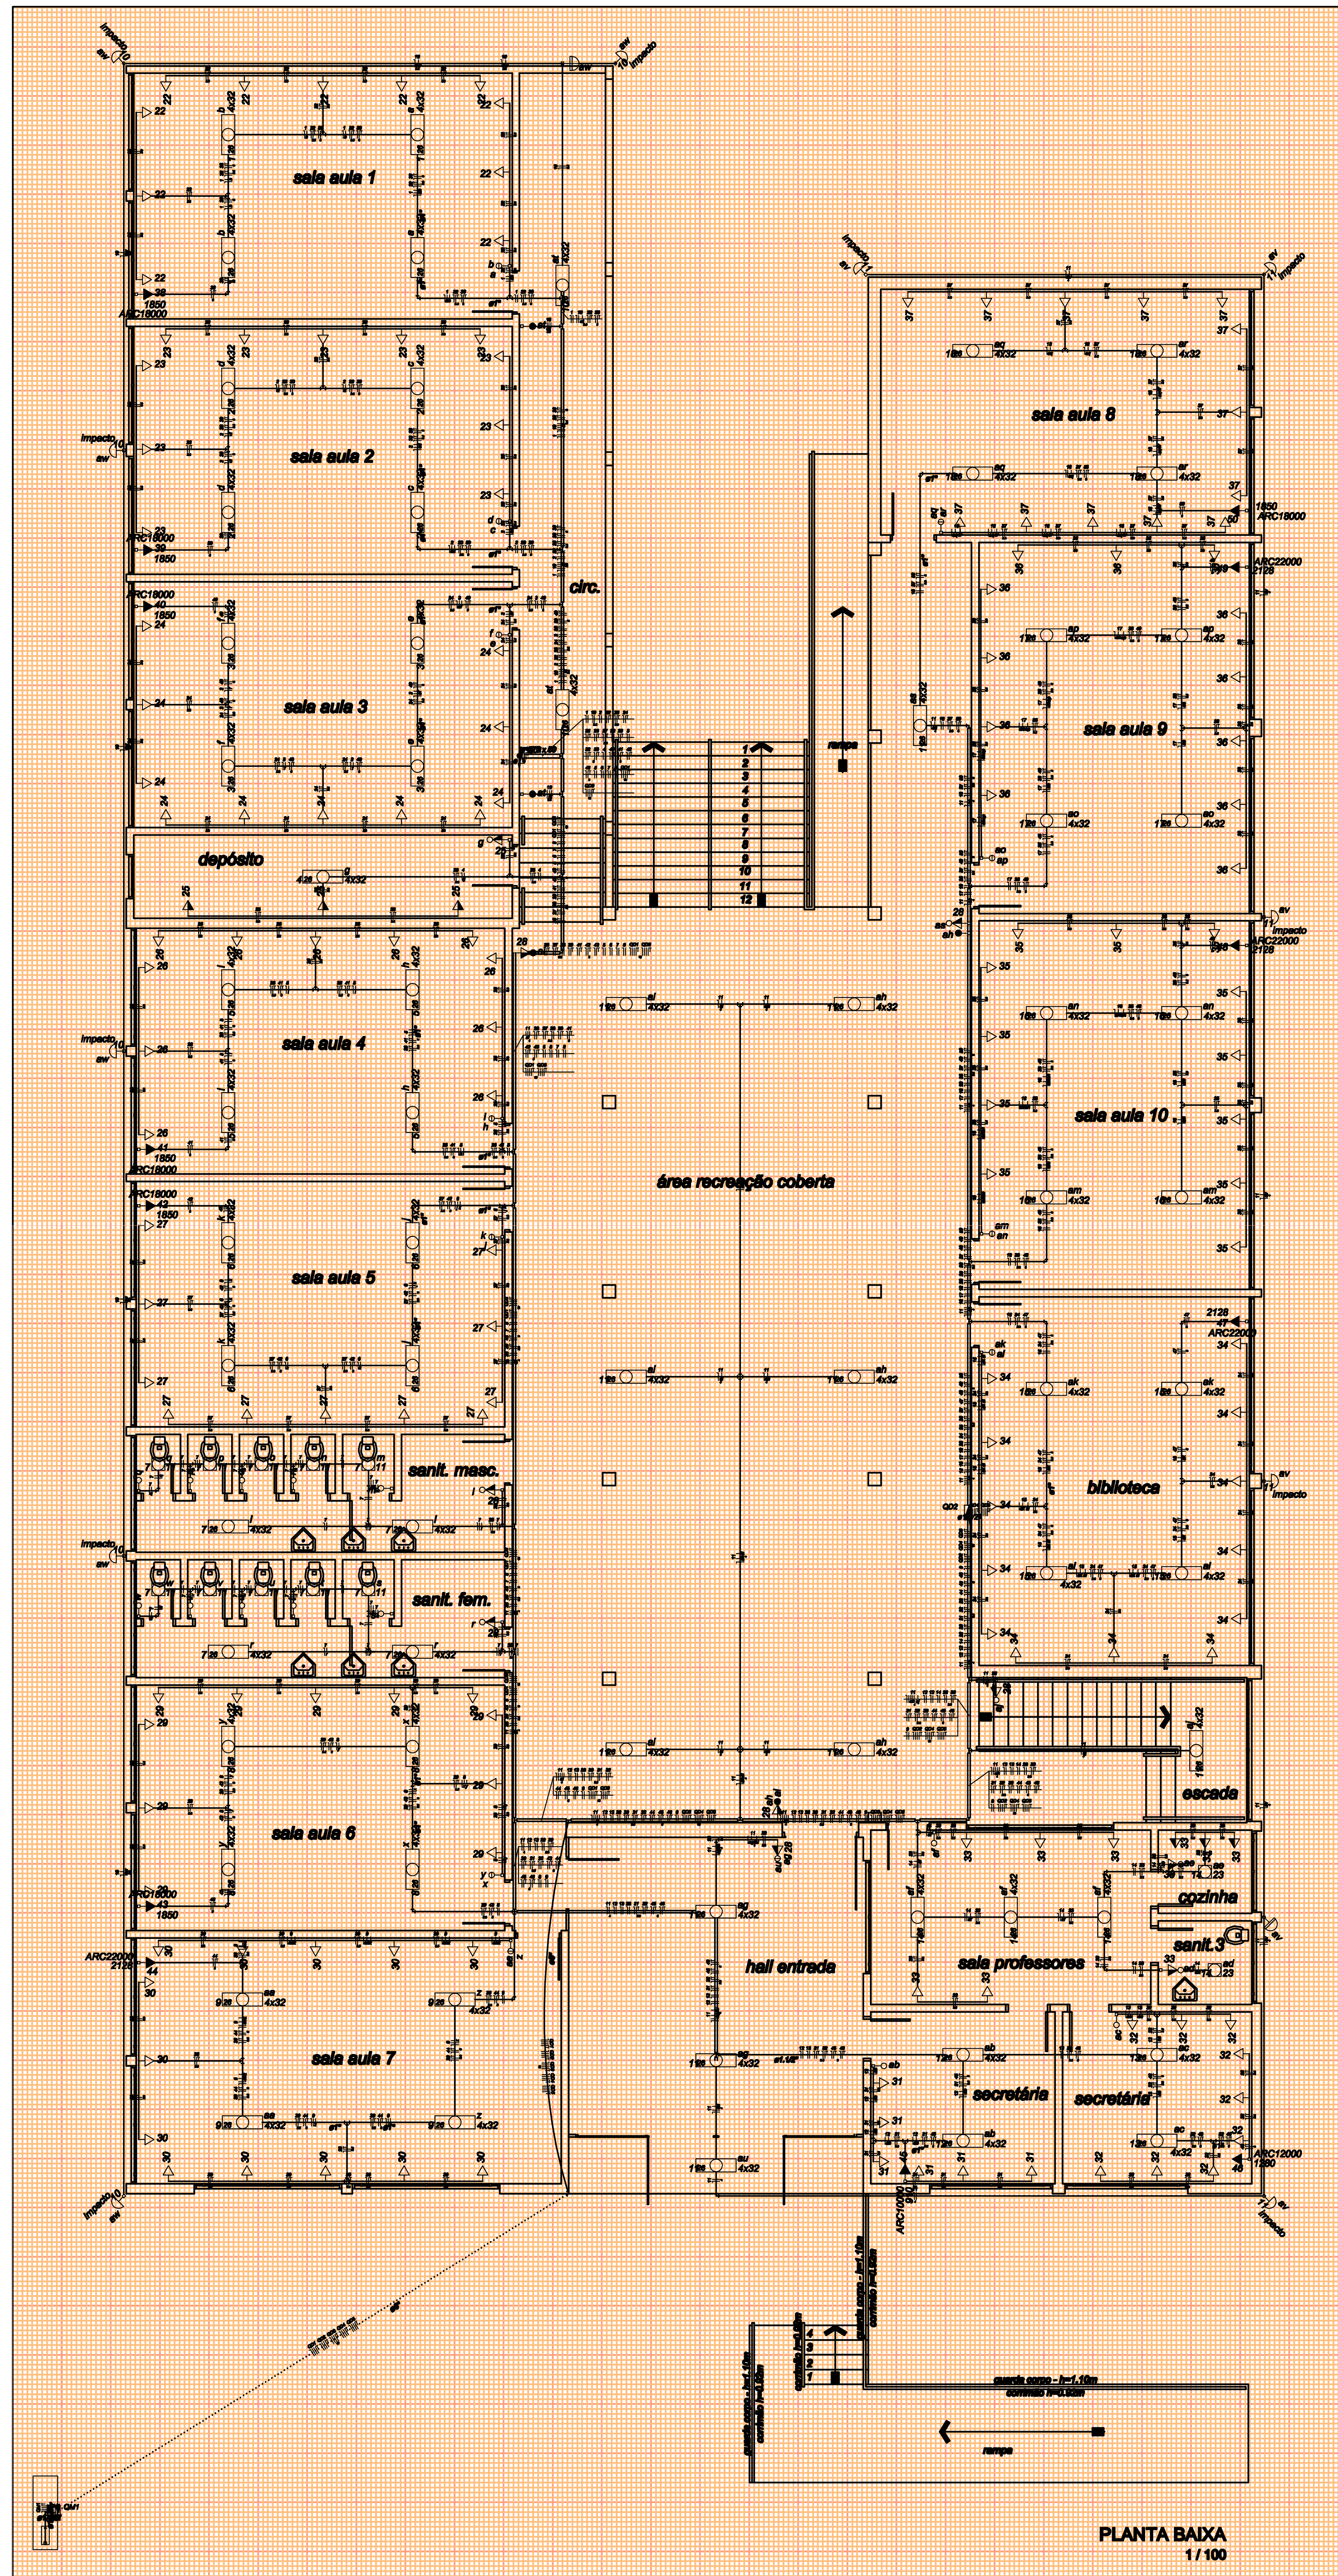

PLANTA BAIXA
1 / 100

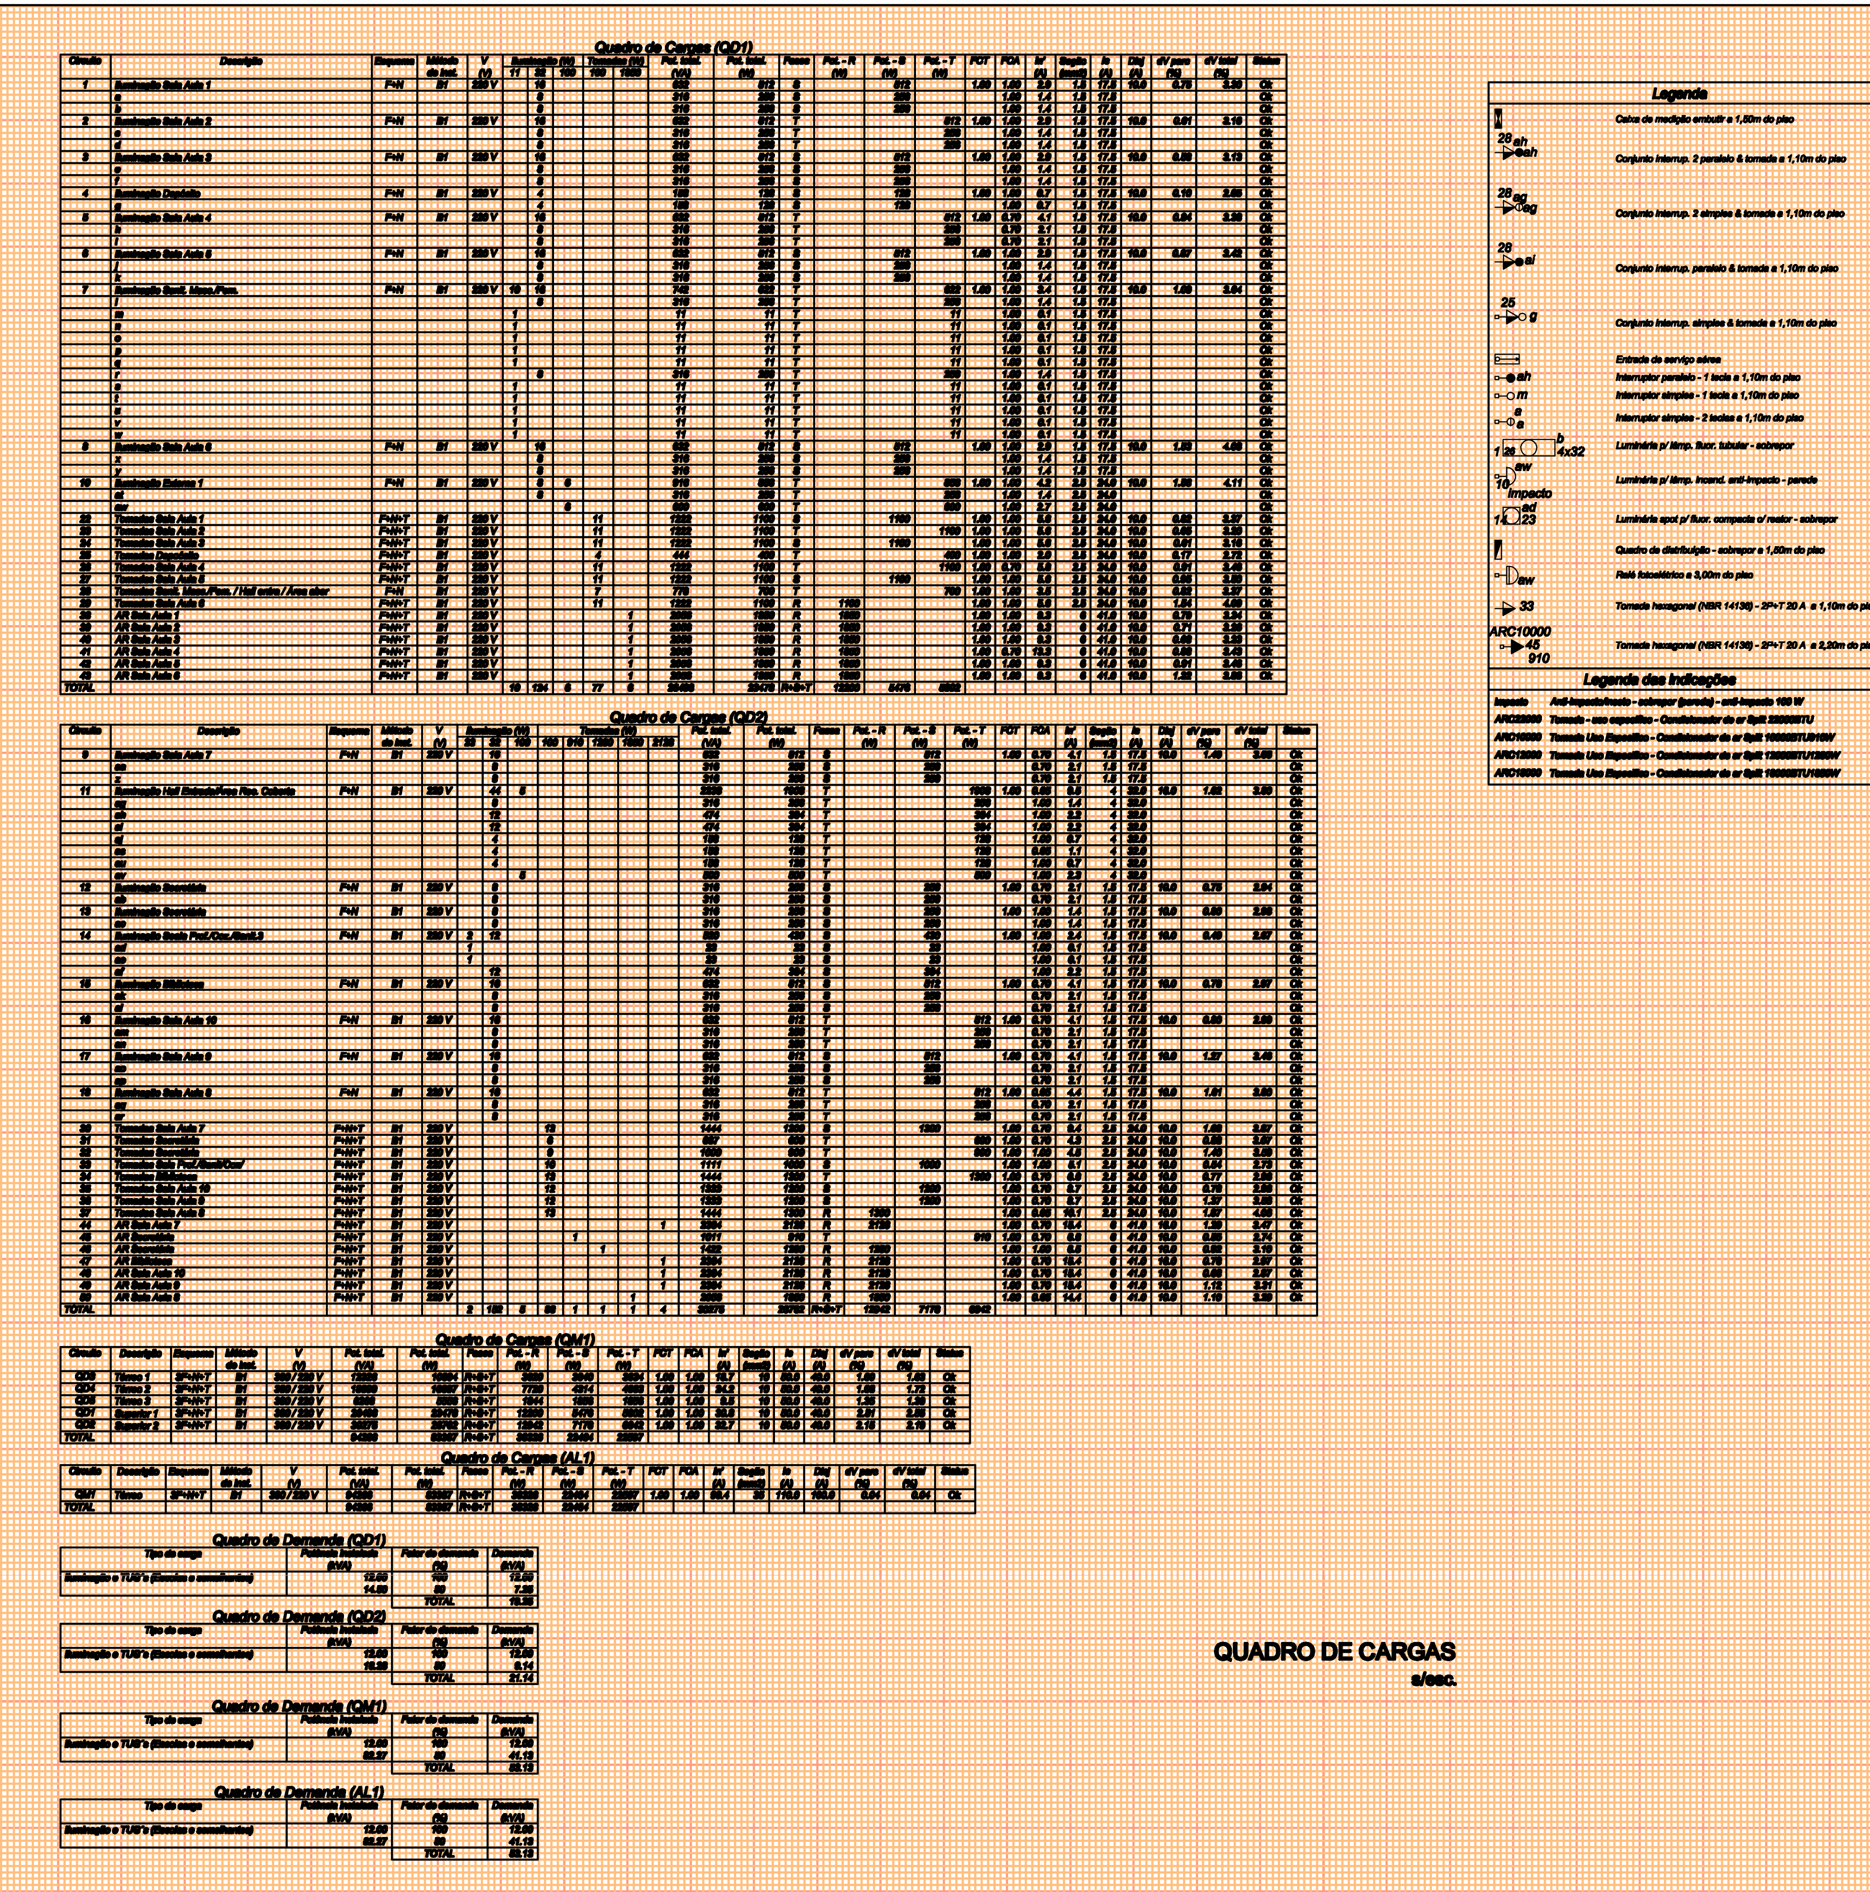

QUADRO DE CARGAS
s/esc.

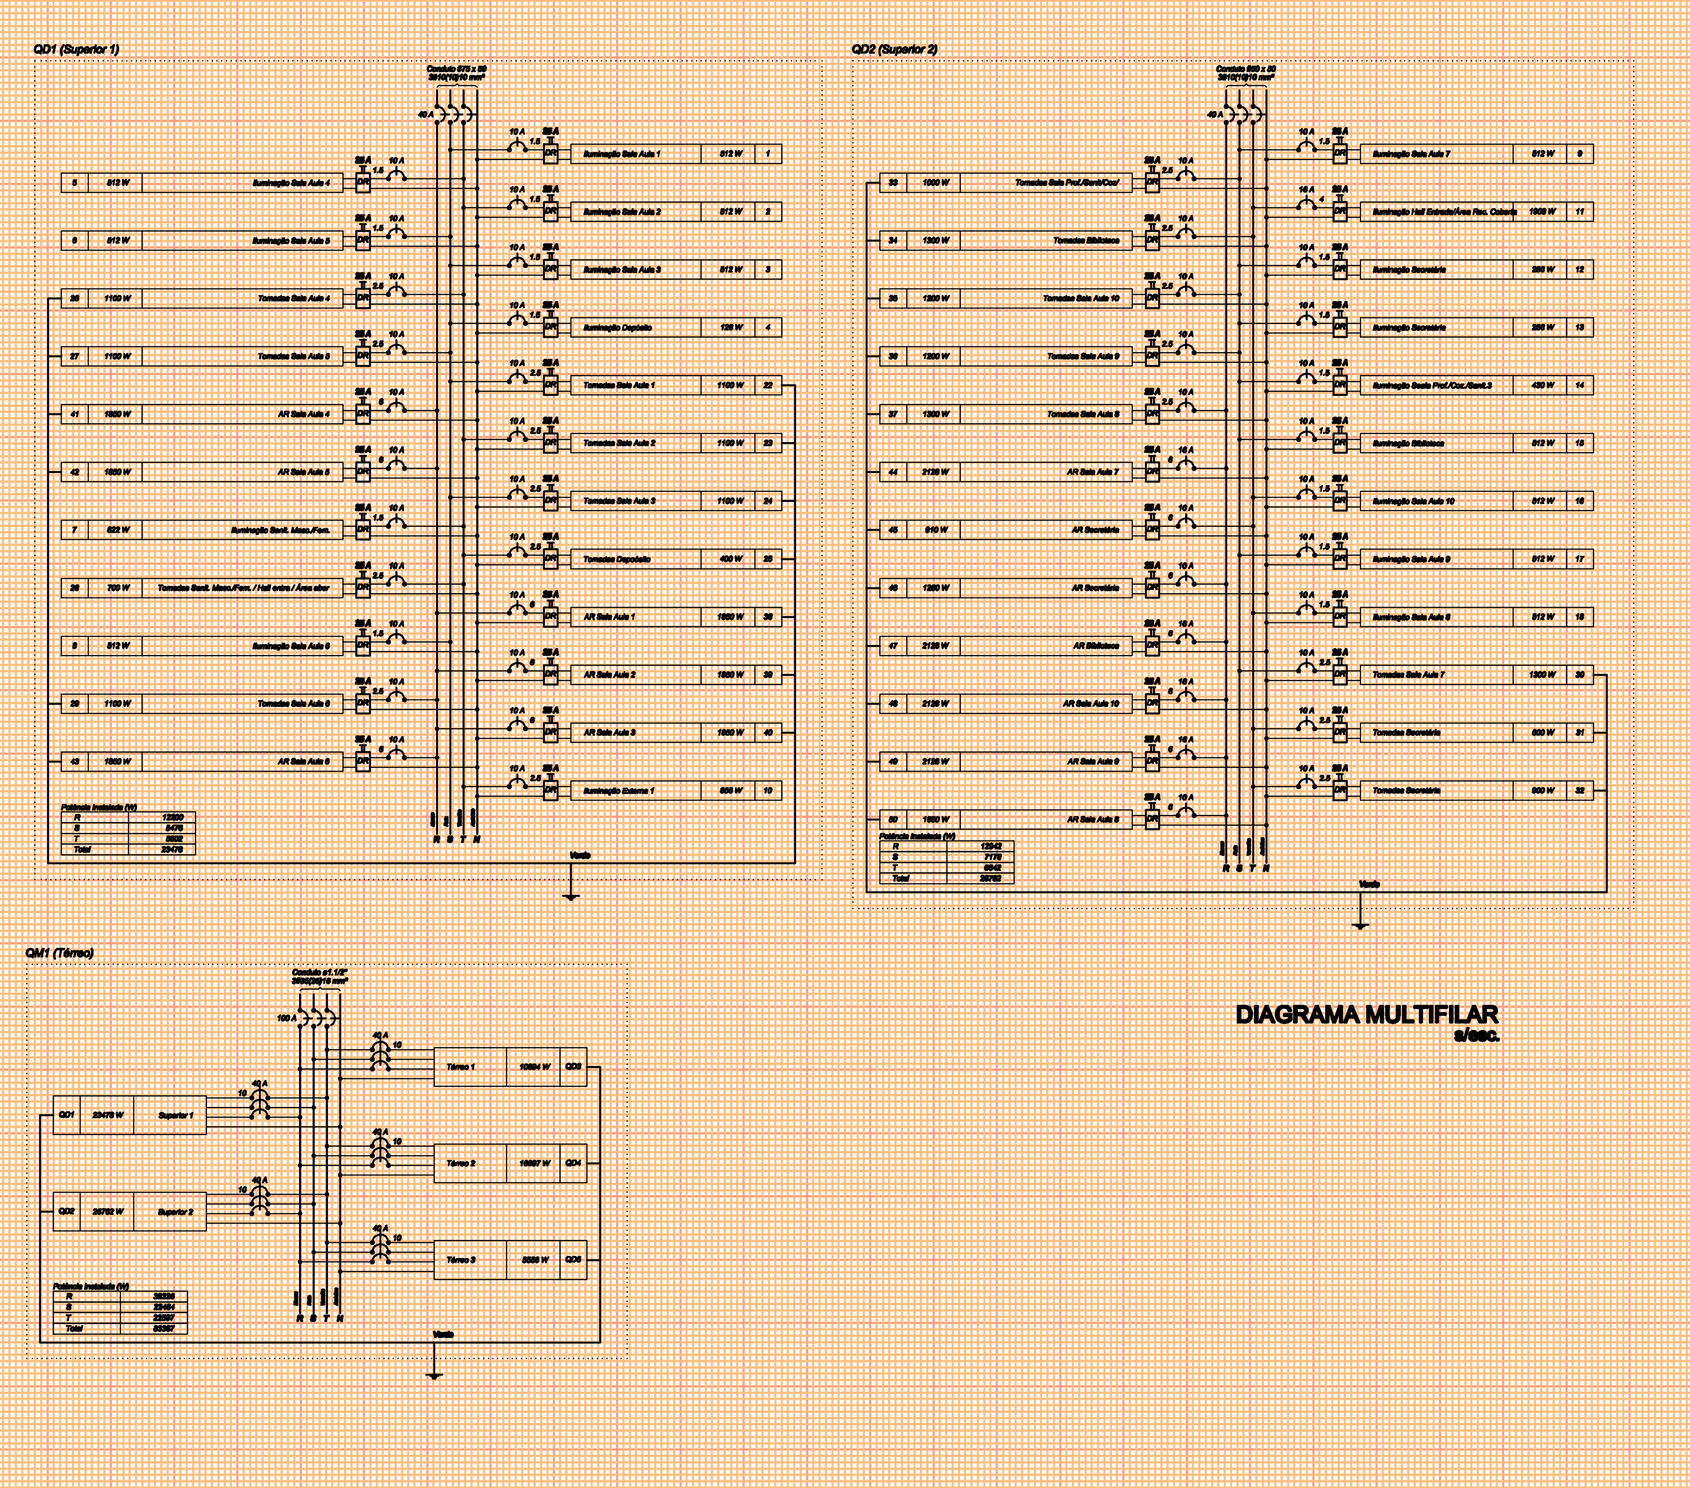

DIAGRAMA MULTIFILAR
s/esc.

SECRETARIA DE MUNICÍPIO DE DESENVOLVIMENTO URBANO

SMDUSEP

SUPERINTENDÊNCIA DE ELABORAÇÃO DE PROJETOS

PREFEITO MUNICIPAL: CÉZAR SCHIRMER
SECRETÁRIO: JÚLIO SILVA NETO
RUA VENÂNCIO AIRES 2277 - 5º ANDAR - CENTRO
CEP 97010-005 - SANTA MARIA - RS
(55) 3921-7068 - sdu@santamaria.rs.gov.br

PREFEITURA MUNICIPAL DE SANTA MARIA

OBRA: **EMEF FONTOURA ILHA**

LOCAL: Rua Samuel Kruchin, n.º 385, Bairro Noal, cidade Santa Maria/RS

TITULO: **7.2.4 - PROJETO EXECUTIVO INSTALAÇÕES ELÉTRICAS, LÓGICA, CLIMATIZAÇÃO E GLP**

ASSUNTO: **PLANTA BAIXA - ELÉTRICO**

PROPRIETÁRIO: MUNICÍPIO SANTA MARIA

PROJETO: ELDON ALBERTO RECKZIEGEL
ENGENHEIRO CIVIL - CREA/RS 48.460-D

RRT/ART: ART Nr: 8098570

DESENHO: CLÁUDIA RECKZIEGEL
ARQ E URB CAU/RS 114865-6

DATA: FEV/2016

PRANCHA: 01/02

ÁREA: 1.344,58m²